



Legenda

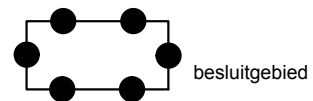

besluitgebied

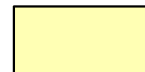


besluitvlak

Verklaringen



ondergrond

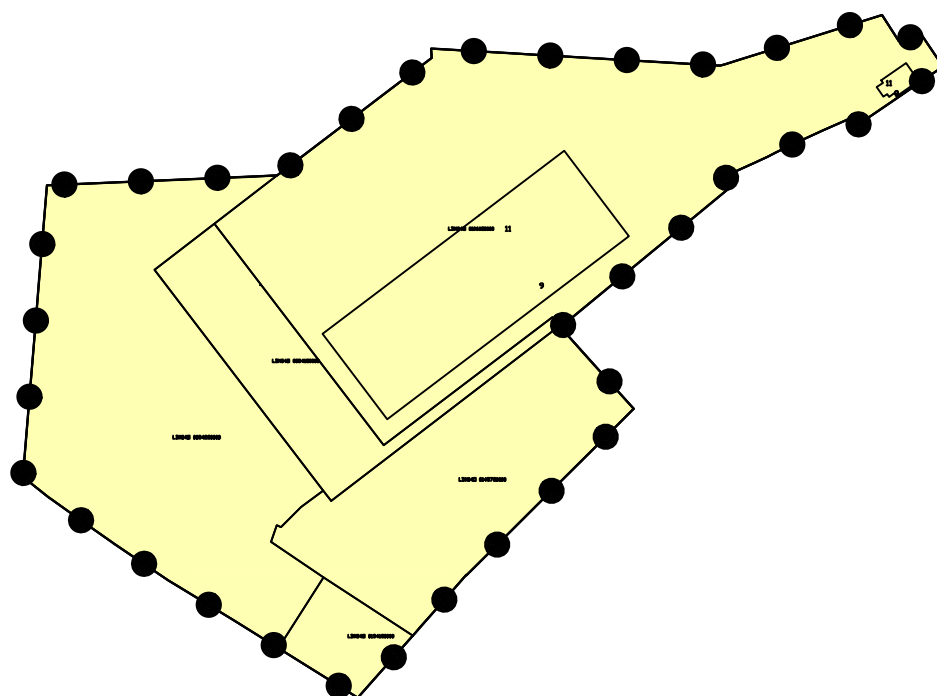

OMGEVINGSVERGUNNING DR. GUEPINLAAN 11 OMMEREN

Gemeente Buren

NL.IMRO.0214.OMMOMG20150001-vg01

schaal: 1:2500

formaat: A4

concept: ...-... / tekenaar

voorontwerp: ...-... / tekenaar

ontwerp: 08-07-2015 / SH

vastgesteld: 26-11-2015 / SH

projectnr. BRO: 211x07668

projectnr. VWP: 15BROBO054

bestandsnaam: 15BROBO054-002.dwg

BRO
Ruimte | om *in* te leven

Boscheweg 107
Postbus 4
5282 WV Boxtel
T 0411 850 400

www.bro.nl
info@bro.nl
F 0411 850 401

verbeelding: Viewpoint ©
www.viewpoint.nl

