


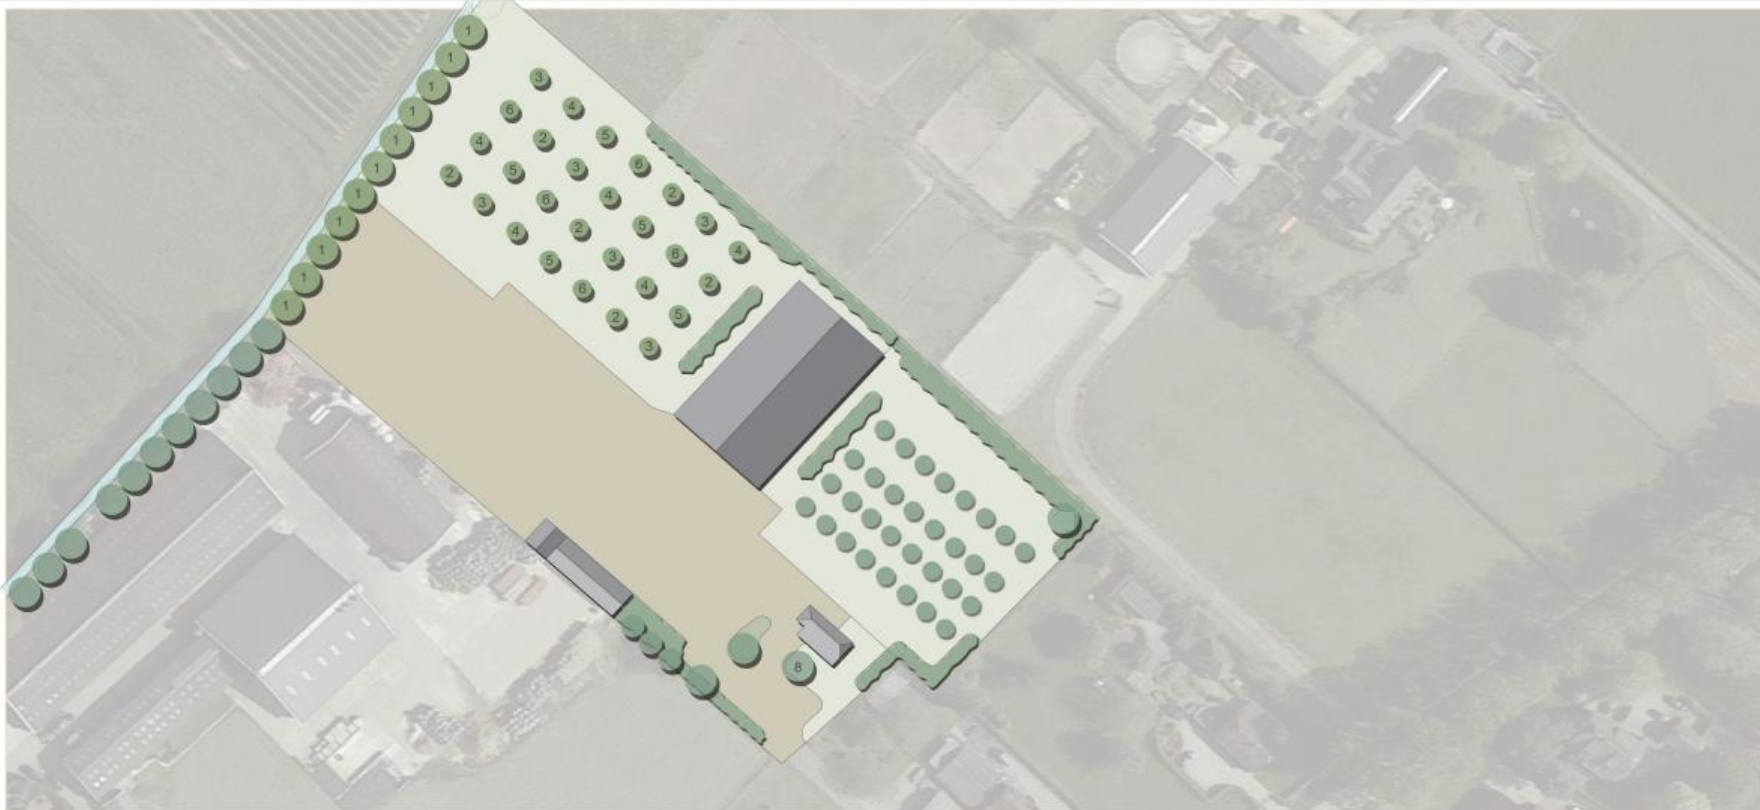

	Bebouwing
	Verharding
	Bomen bestaand
	Boomgaard bestaand
	Bomen nieuw
	Boomgaard nieuw

	Struweel 1034 m2
---	------------------

Nieuwe bomen		
Code:	Wetenschappelijke naam:	Aantal:
1	Fraxinus excelsior	11
8	Salix babylonica 'Pendula'	1

Boomgaard hoogstamfruit		
Code:	Wetenschappelijke naam:	Aantal:
2	Pyrus communis 'Doyenne du Comice'	6
3	Pyrus communis 'Saint Remy'	6
4	Malus domestica 'rode dijkmanszoet'	6
5	Malus domestica 'brabant bellefleur'	5
6	Malus domestica 'glorie van holland'	5

Project: Landschappelijke inpassing

Opdrachtgever: J.D. Timmer Logistics B.V.

Locatie: Ommerenveldseweg 24, 4032 NC Ommeren

Getekend door: Mike Verheij

Schaal: 1:1000

Datum: 28-09-2023

Papierformaat: A3

