
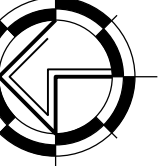
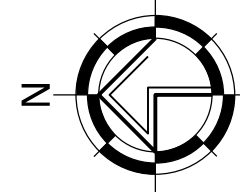
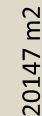


[illegible]


eindbeeld kruidenrijk/bloenrijke strook

Behoort bij besluit van het college van dijkgraaf en heemraden
van Waterschap Rivierenland
d.d. 4 maart 2024
Besluitnummer : 2024002633/2024008502
Goedgekeurd door L.M. Penning de Vries.

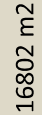

Kadastrale gemeente Lienden
Sectie 0
Nummer 1260


GEWENSTE SITUATIE

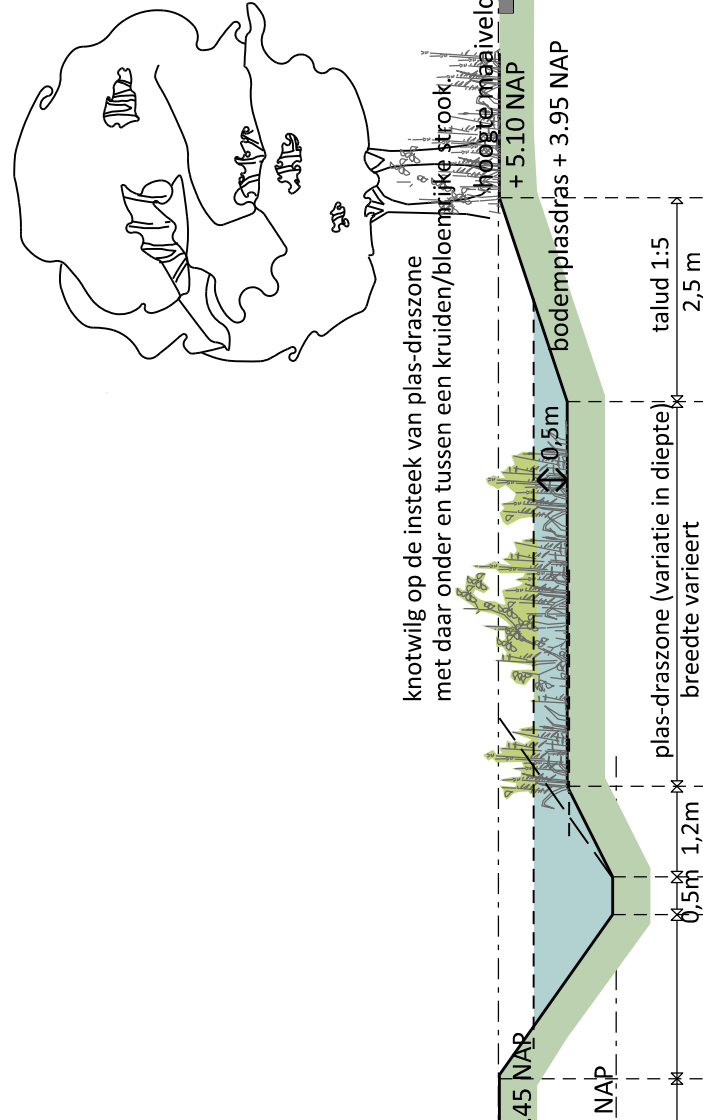

DWARSDOORNEDE CC COMPENSATIE GRAVEN

te vergraven water. A watergang (1092119) en B watergang (1009596) wijzigen naar B-staat

BESTAANDE SITUATIE

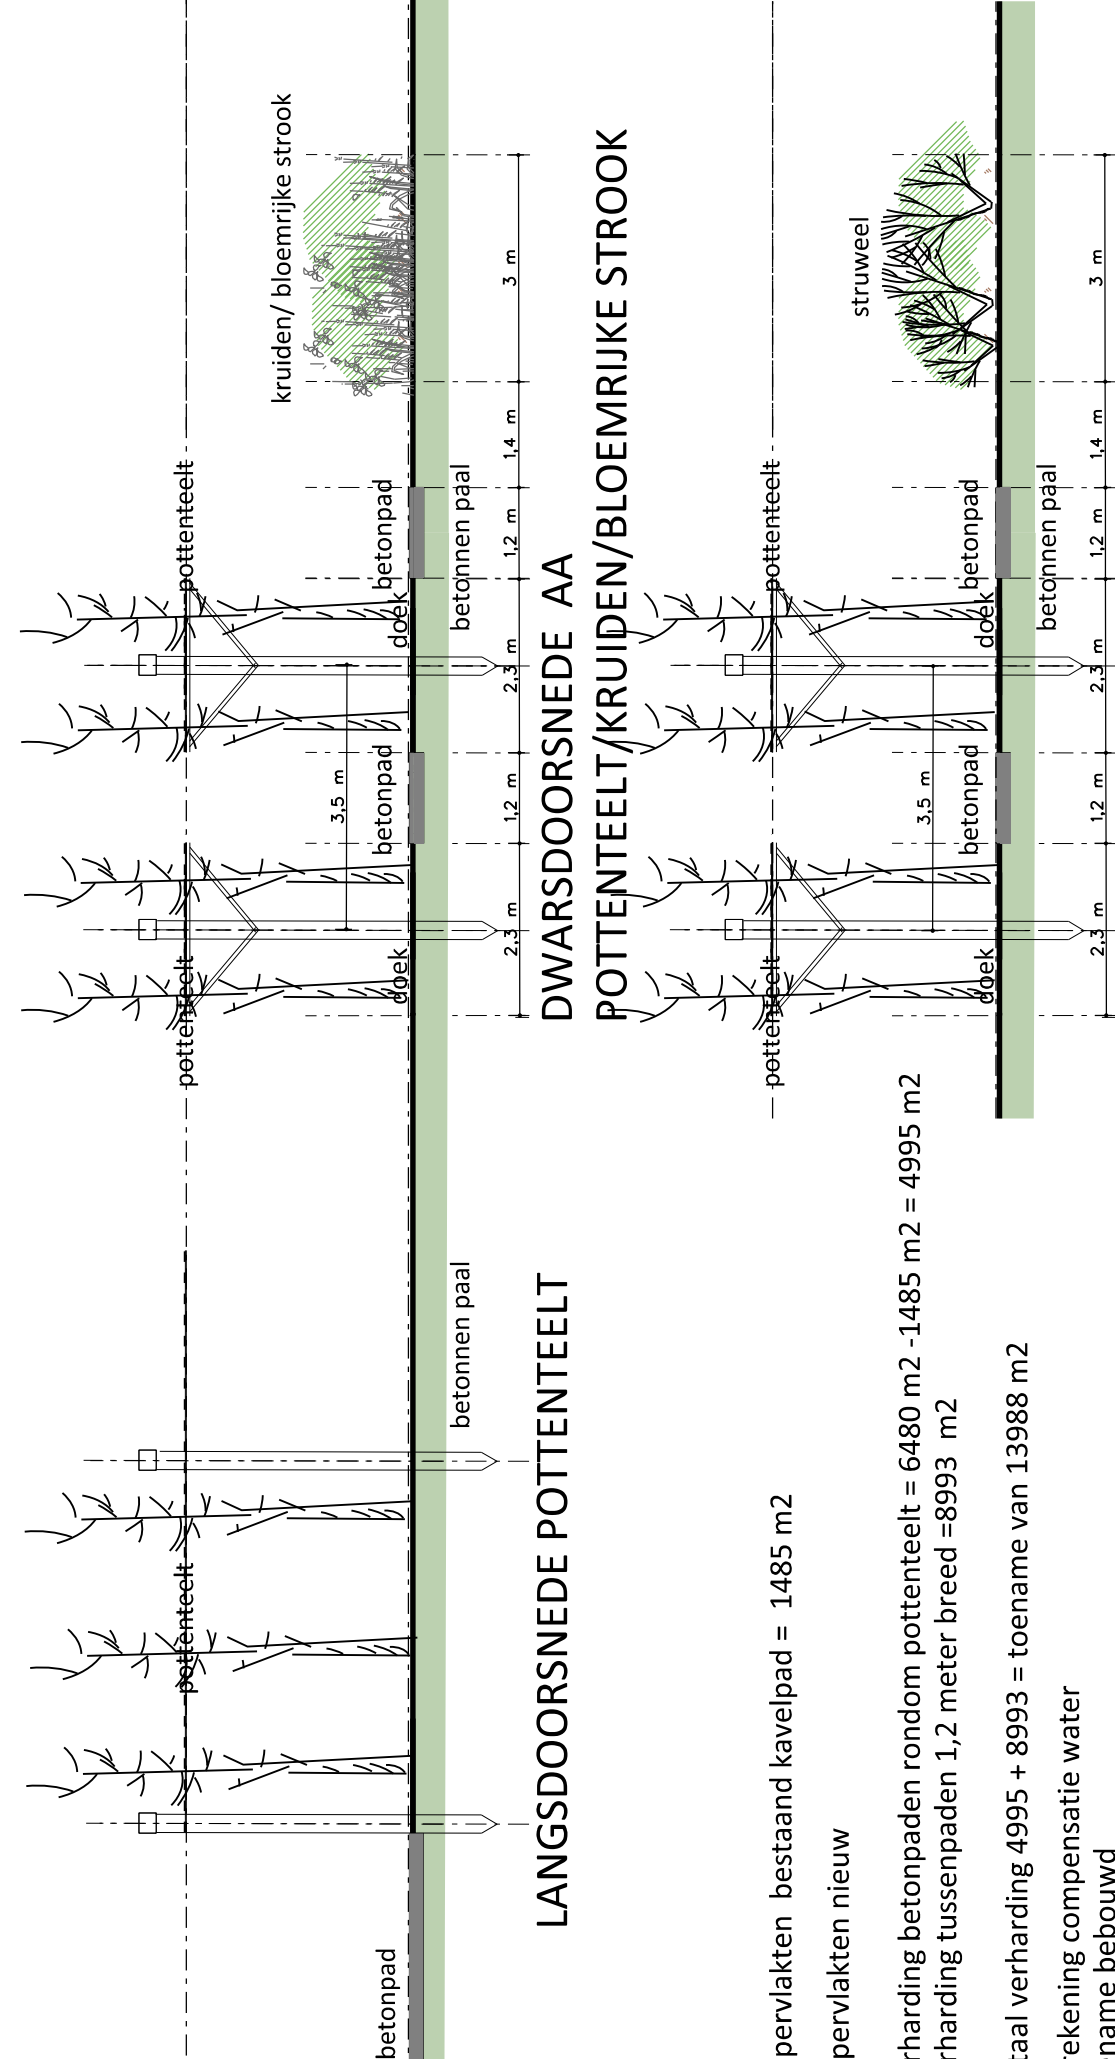


DWARSDOORSNEDE POMPGEBOLIJW

DWARSDOORSNEDE OPSLAG VAKKEN

DWARSDOORSNEDE AA
POTTENTEELT/KRUIDEN/BLOEMRIJKE STROOK

DWARSDOORSENEDE BB
POTTENTEELT/STRUWEE

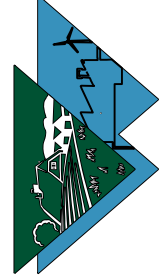

VanWestreenen
ADVISEURS RUIMTELIJKE ONTWIKKELING

Van Westreenen Adviseur
 Anthonie Folkemastraat 1a
 3772 XP Barneveld
 T: (0342) 47 42 55
 F: (0342) 47 42 81
 E: info@vanwestreenen.nl

Versneldring 65d
 7131 JA Lichtenvoorde
 T: (0544) 37 97 37
 F: (0544) 37 83 64
 E: info@vanwestreenen.nl

Harweg 9a
 7651 EE Tubbergen
 T: (0546) 70 65 86
 F: (0546) 37 83 64
 E: info@vanwestreenen.nl

PROJECT: Aanvraag waterwetvergunning	SCHAAI: 1:1000
OPDRACHTGEVER:	GETEKEND: TB FORMAAT: A1
LOCATIE: Onnerveldsdweg, ongenummerd	DATUM: 25-4-2023 3M
	WIJZIGING: 29-2-2024
ONDERDEEL: situatie tekorte bedrijfsafvalstromen	PROJECTNUMMER: OV-811