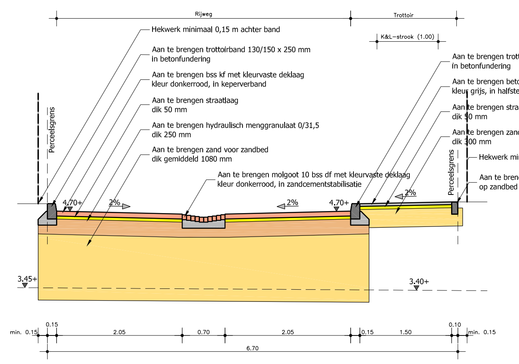

Normaalprofiel F-F
Schaal 1:50

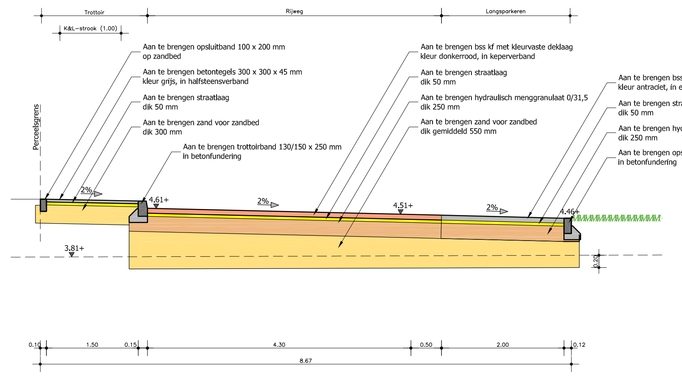

Normaalprofiel A-A
Schaal 1:50

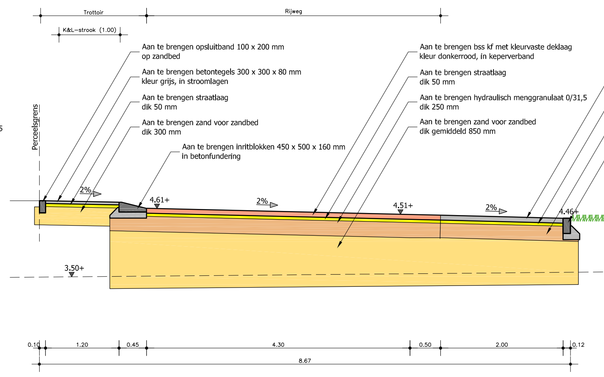

Normaalprofiel B-B
Schaal 1:50

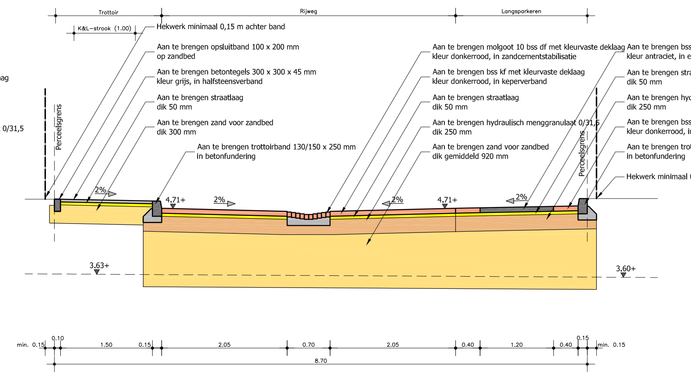

Normaalprofiel C-C
Schaal 1:50

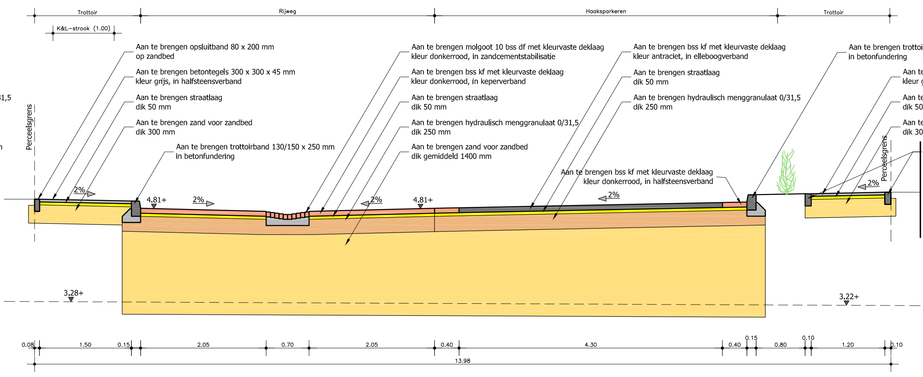

Normaalprofiel D-D
Schaal 1:50

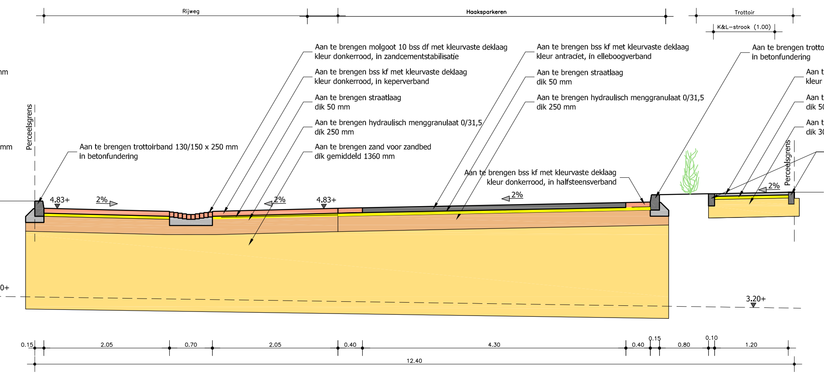

Normaalprofiel E-E
Schaal 1:50

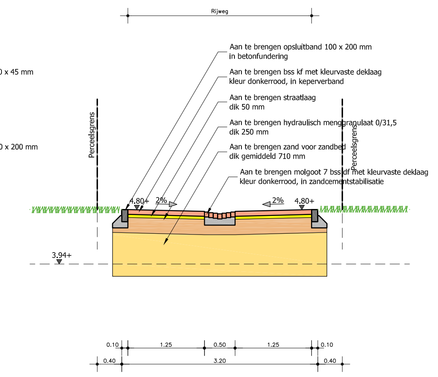

Normaalprofiel G-G
Schaal 1:50

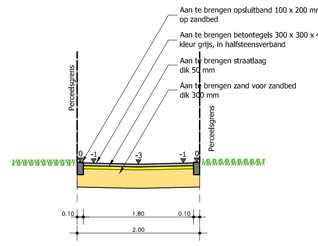

Normaalprofiel H-H
Schaal 1:50

Aan te brengen hekwerk / afrasterring met begroeiing door bouwaannemer
Aan te brengen hekwerk / afrasterring door civiele aannemer
Aan te brengen stalen conische lichtmast 4m hoog, v.v. armatuur Industrie Kegel 2000 exacte aantal en locatie n.t.b.
Aan te brengen afzetpaal
Aan te brengen omklapbare afzetpaal
Aan te brengen haag, soort n.t.b. door bouwaannemer
Aan te brengen haag Fagus sylvatica 80-100 door civiele aannemer
In te zaaien berm Ingezaaid met bermenmengsel B3
Bestaande te handhaven boom
Aan te planten boom met soort
Qr = Quercus robur mt 20/25
Sa = Sorbus aria 'Magnifica' mt 16/18

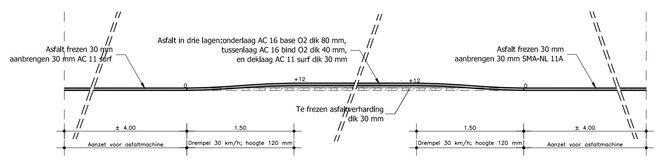

Langsdoorsnede Plateau Maatsteeg
Schaal 1:50

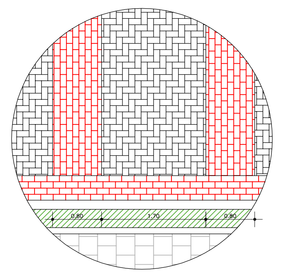

Principe detail 1: parkeervakomranding
Schaal 1:50

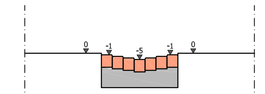

Detail molgoot 7 bss df
Schaal 1:20

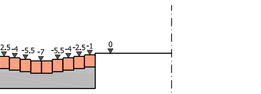

Detail molgoot 10 bss df
Schaal 1:20

Wijziging:	02-02-2012	NH	Reaktie 12-01-2012 architect verwerkt
Wijziging:	05-10-2011	JH	Rioolbinnen Fase 1 toegevoegd
Wijziging:	21-08-2011	BD	Lok.bewegelijn van verplaatste garage en doorrijden parkeerplaten toegevoegd
Wijziging:	22-06-2011	BD	Riolagel aangepast aangepast
Wijziging:	07-06-2011	BD	Aanpassingen of overleg projectgroep d.d. 06-04-2011
Wijziging:	30-11-2010	BD	Aanpassingen of ambt wijzigingen d.d. 16-11-2010
Wijziging:	27-07-2010	BD	Aanpassingen of overleg d.d. 21-06-2010, 14-06-2010 en ambtelijk 04-08-2010 en 15-08-2010
Wijziging:	11-05-2010	BD	Opmerkingen bespreken d.d. 27-01- 08-02 en 16-04-2010
Wijziging:	25-11-2009	DM	Reaktie architect verwerkt
Gekeurd:	28-10-2009		

Opdrachtnaam:	BP Zandekkers Ravenswaaij
Opdrachtgever:	Burgland Projectontwikkeling
Status:	Concept
Projectnummer:	01300_B
Projectleider:	ADD BURGER
Tekeningnaam:	BTB_BUR001(1)tekeningen(1)01300.dwg
Bestanden:	
Formaat:	A0+ (1410x2048)
Tekenaar:	BLDR
Gecontr.:	BD
Gecontr.:	CJW
Gecontr.:	DD
Gecontr.:	BD
Gecontr.:	BD
Gecontr.:	B