





Impressie schaal 1:50

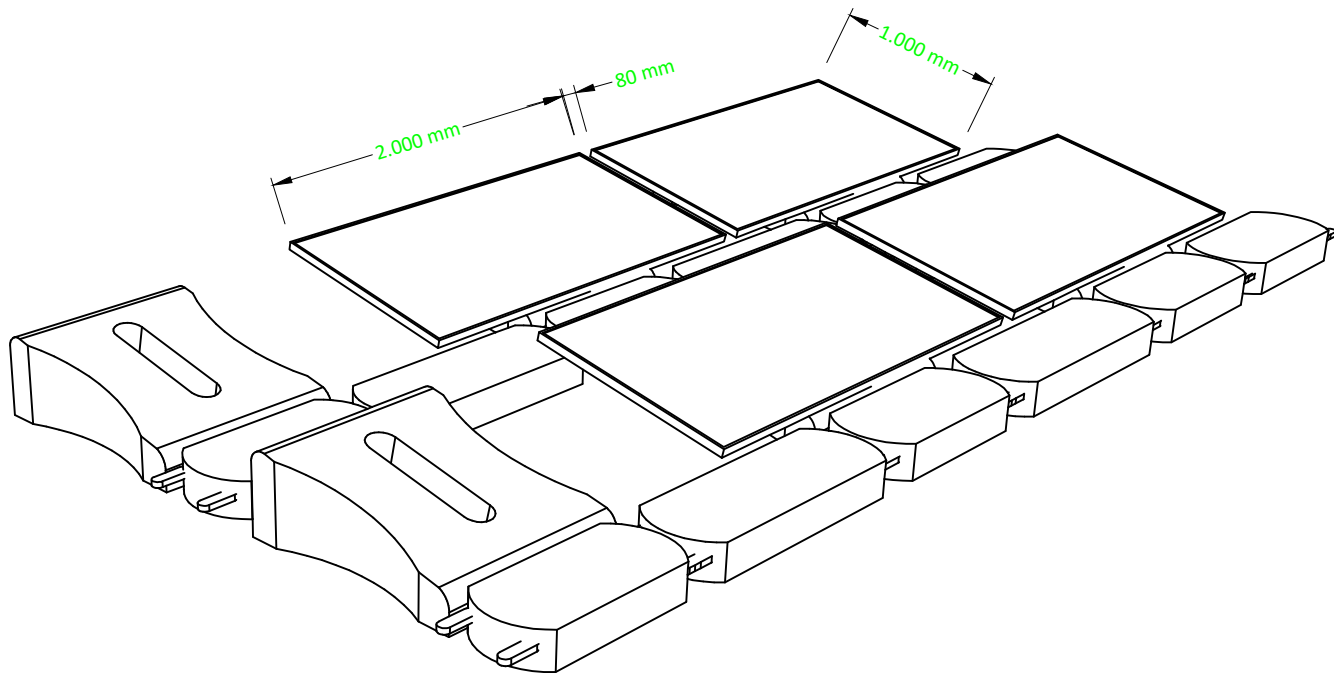

Bovenaanzicht schaal 1:50

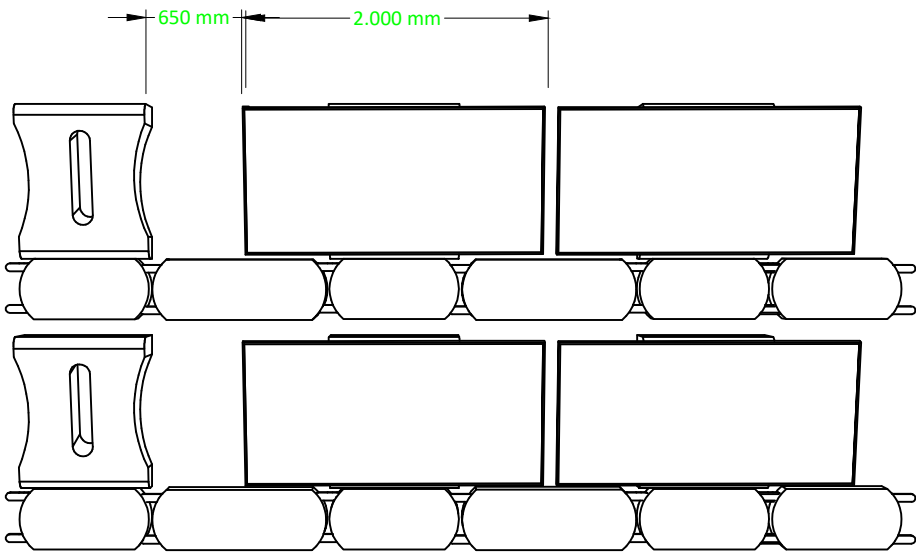

Vooraanzicht schaal 1:50

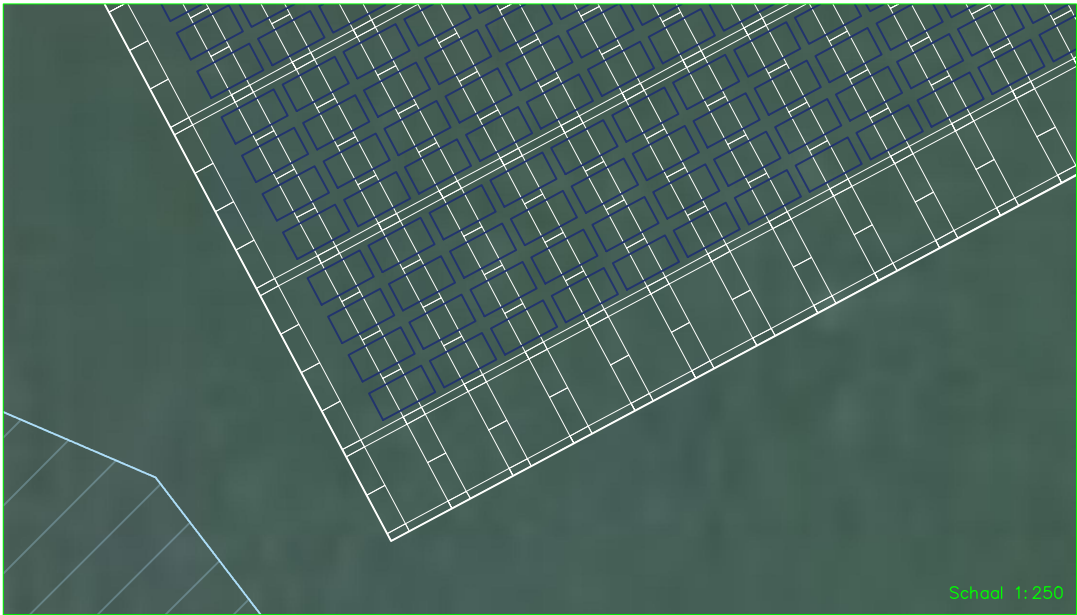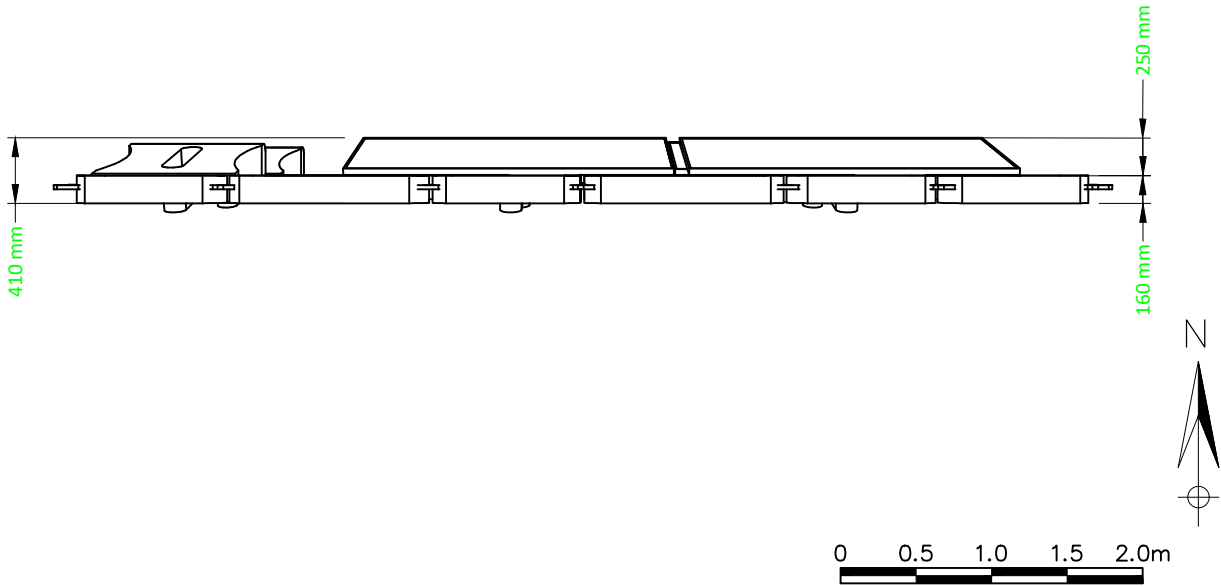

Schaal 1:250

Project	: B049 De Molenkampen	Datum	: 28-9-2021
Onderdeel	: Technische uitwerking zonnepanelen	Getekend	: SDG
Afdeling	: Gebiedsontwikkeling	Schaal	: 1:50
Opmerking(en)	: Coördinaatsysteem RD (x,y) en NAP (z) Maten in meters, tenzij anders vermeld	Status	: Concept
Bestand	: B049-210927-Technische uitwerking zonnepanelenveld-Rev00.dwg	Formaat	: A3
		Blad	: 2 van 2
03			
02			
01			
Rev00	27-09-2021	SDG	Technische uitwerking

