


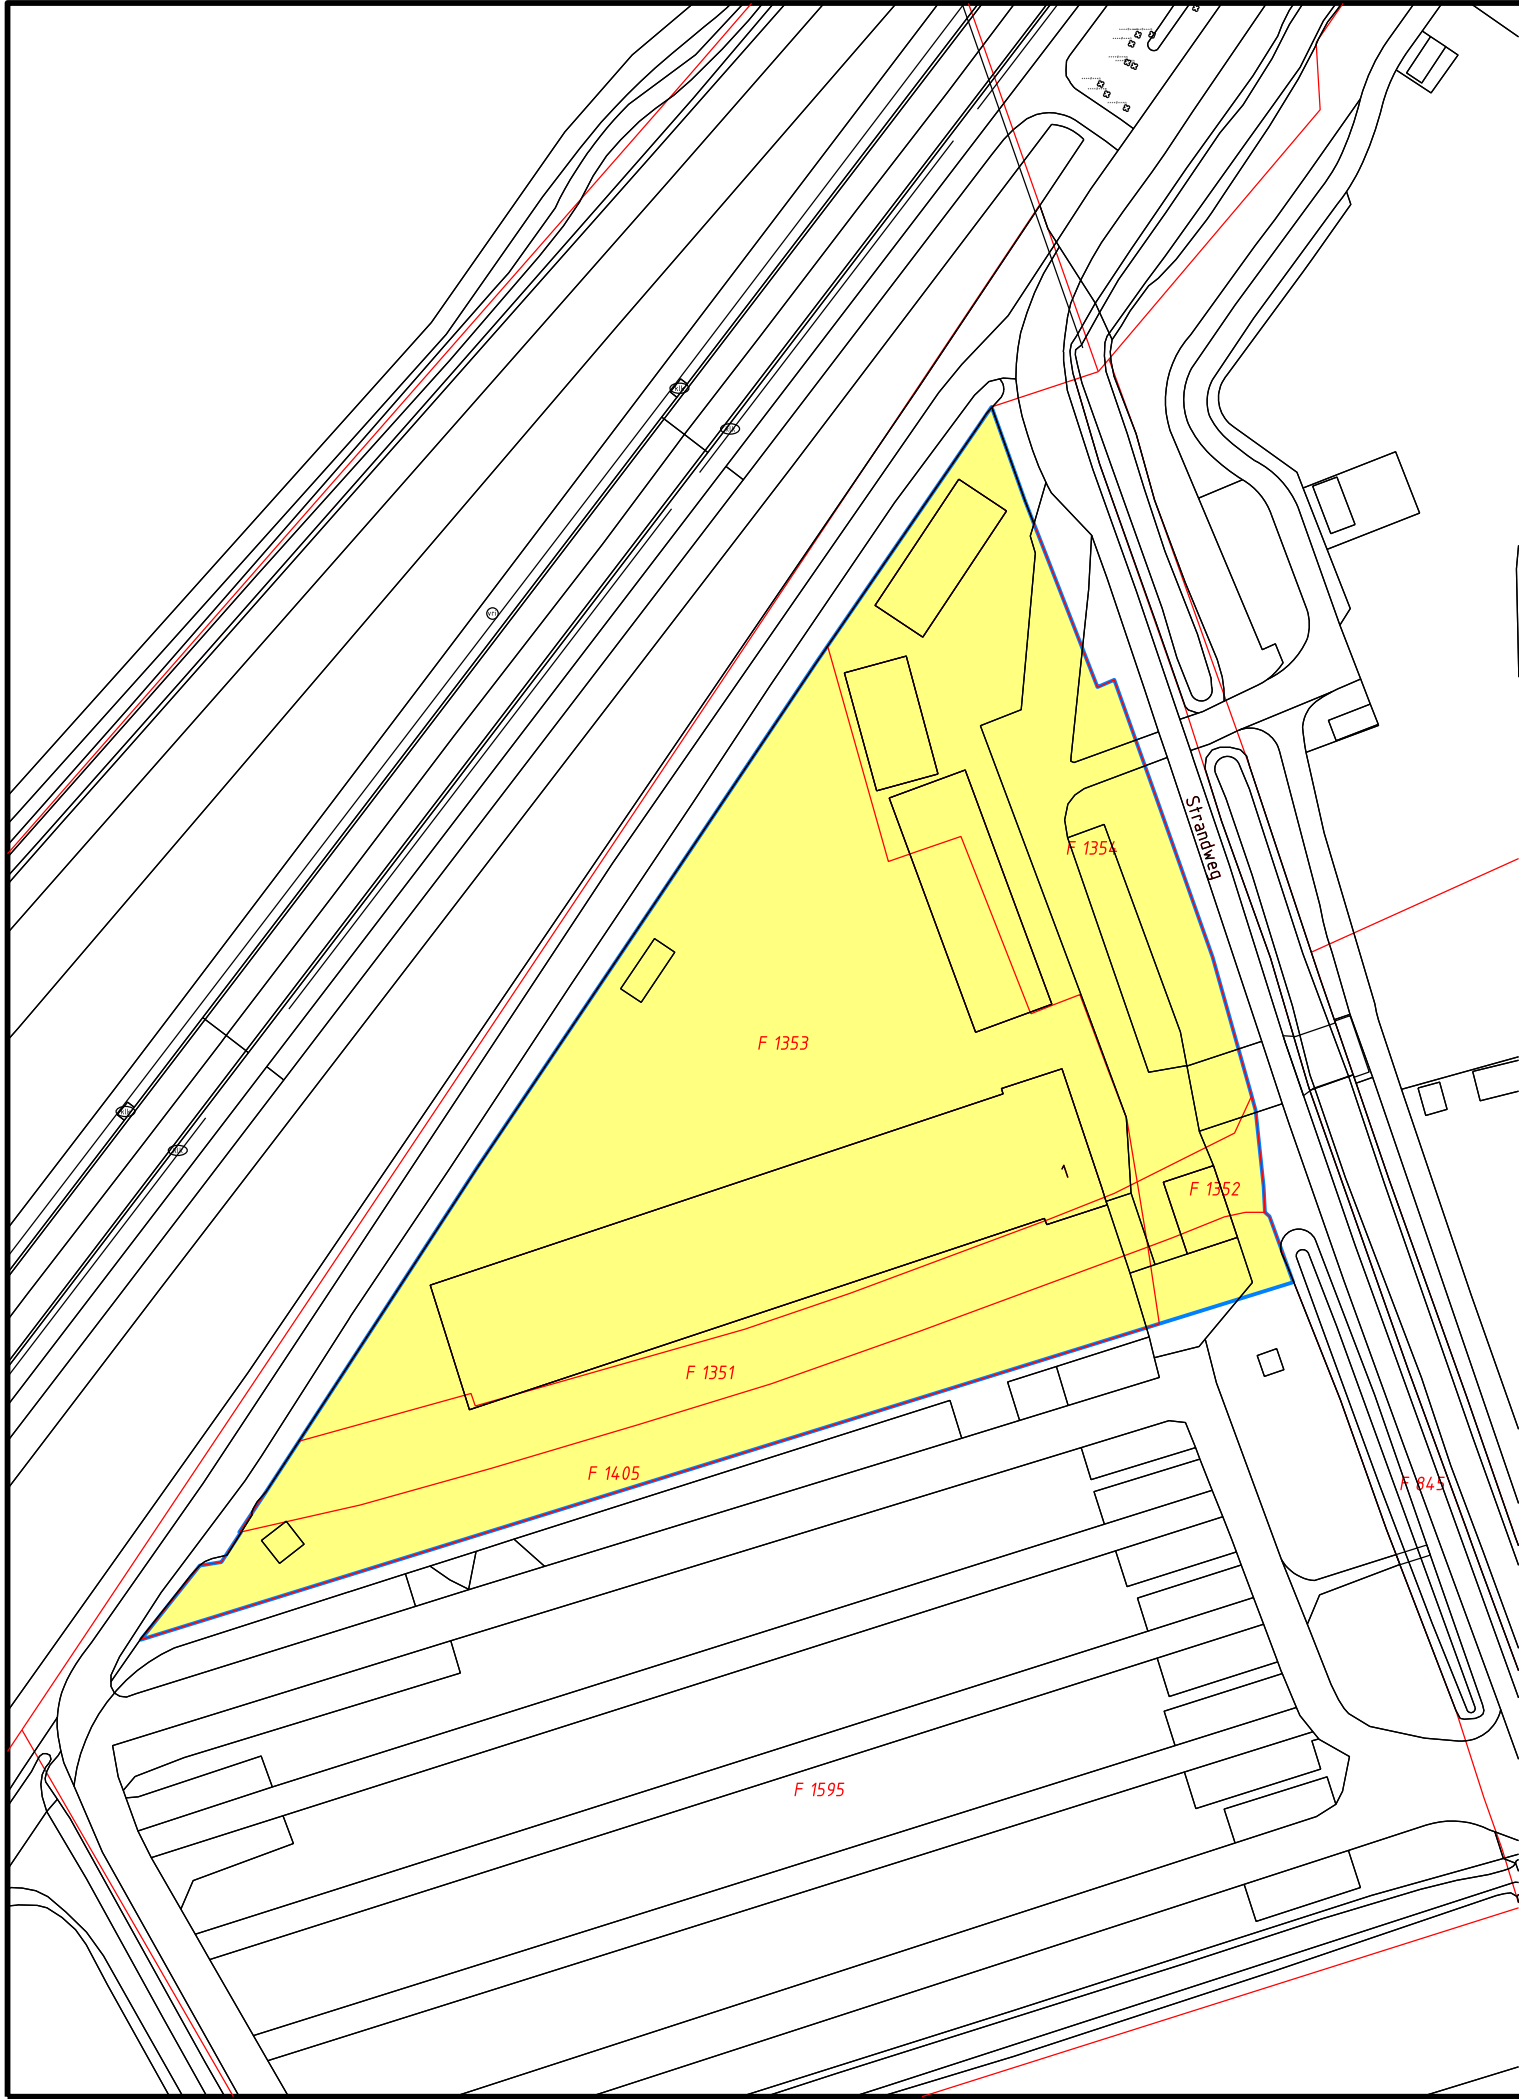

Legenda

Besluitgebied

Verklaring

BGT en DKK 16-01-2025

Gemeente Buren

Ruimtelijke onderbouwing Strandweg 1

Illustratie

datum: 16-01-2025

schaal: 1 : 1000 (A3)

status: ontwerp

projectnr.: P000571

gezien: RdG

NL.IMRO.0214.ZOEStrandweg1-OBP1

BügelHajema

Ruimte voor de leefomgeving

BügelHajema Adviseurs, adviseurs voor leefomgeving en omgevingsrecht BNSP

Vaart NZ 50, 9401 GN Assen T 0592 316 206 E info@bugelhajema.nl

W www.bugelhajema.nl