



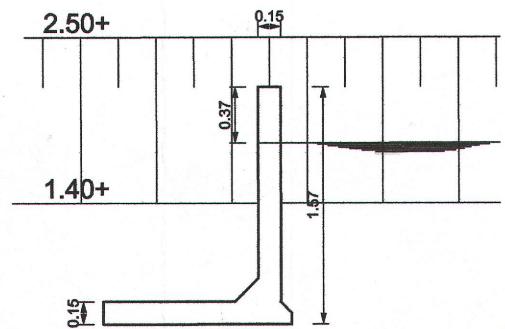

2.50

Elementtype: enkelkerende keerwand
Milieuklasse: NEN-EN 206-1 en NEN 8005
Kleur: grijs
Onderbouw: op staal

Milieuklasse: XC4, XF3
Cemnetsoort: CEM III/A
Betonsterkteklasse: C35/45
Staaalkwaliteit: FeB500, HKN/HK/HWL
Voorspanstaaalkwaliteit: FeP 1860
Beoordeling betonoppervlak: klasse A

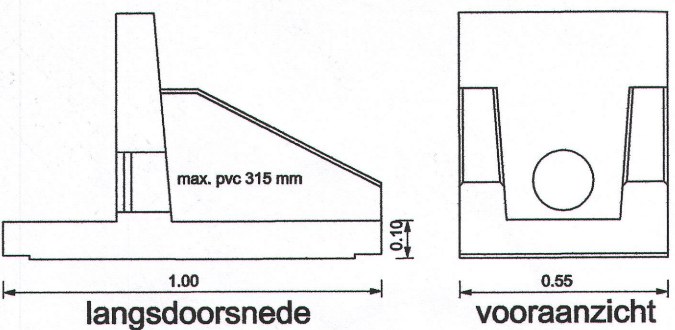

Detail: uitstroombak type Holcim C (schaal 1:20)

Afvoerbepijking naar watersysteem Goilberdingen van 1,5l/sec.ha	
Aanbrengen berging onder de rijbaan (bijv. Aquaflo) 365 m2 = 51 m3 berging	
Bestaande greppels verbreden en verdiepen berging 45 m3	

aanbrengen duiker PVC 315 mm

bodem 1,60 x berging 64 m³

1.

aanbrengen uitstroombak type C
(zie detail uitstroombak)

aanbrengen PE-inspectieput 800 mm

aanbrengen HWA en DWA riolering pvc 315 mm

Behoort bij besluit van het
college van burgemeester en wethouders van
Waterschap Rivierenland

d.d. 29 JUN 2009

besluit nummer
9-13825-88108

WZ/Planrealisatie  Culemborg		Jan v Riebeeckstraat Rioleringsplan incl. bergingsmaatregelen OSV Jan van Riebeeckstraat	
Schaal : 1:500 Datum : 02-04-2009 Tek. nr. : 2009-ING-00153 Status : In Bewerking		Getek. : cdp Gecon. : Versie : 0 Formaat : A2	
Wijk/Buurt : Achter de Poort		Bezoekadres : Ridderstraat 250 Postcode : 4101 BK Culemborg Telefoon nr. : 0345 - 477700 Fax nr. : 0345 - 477950	