


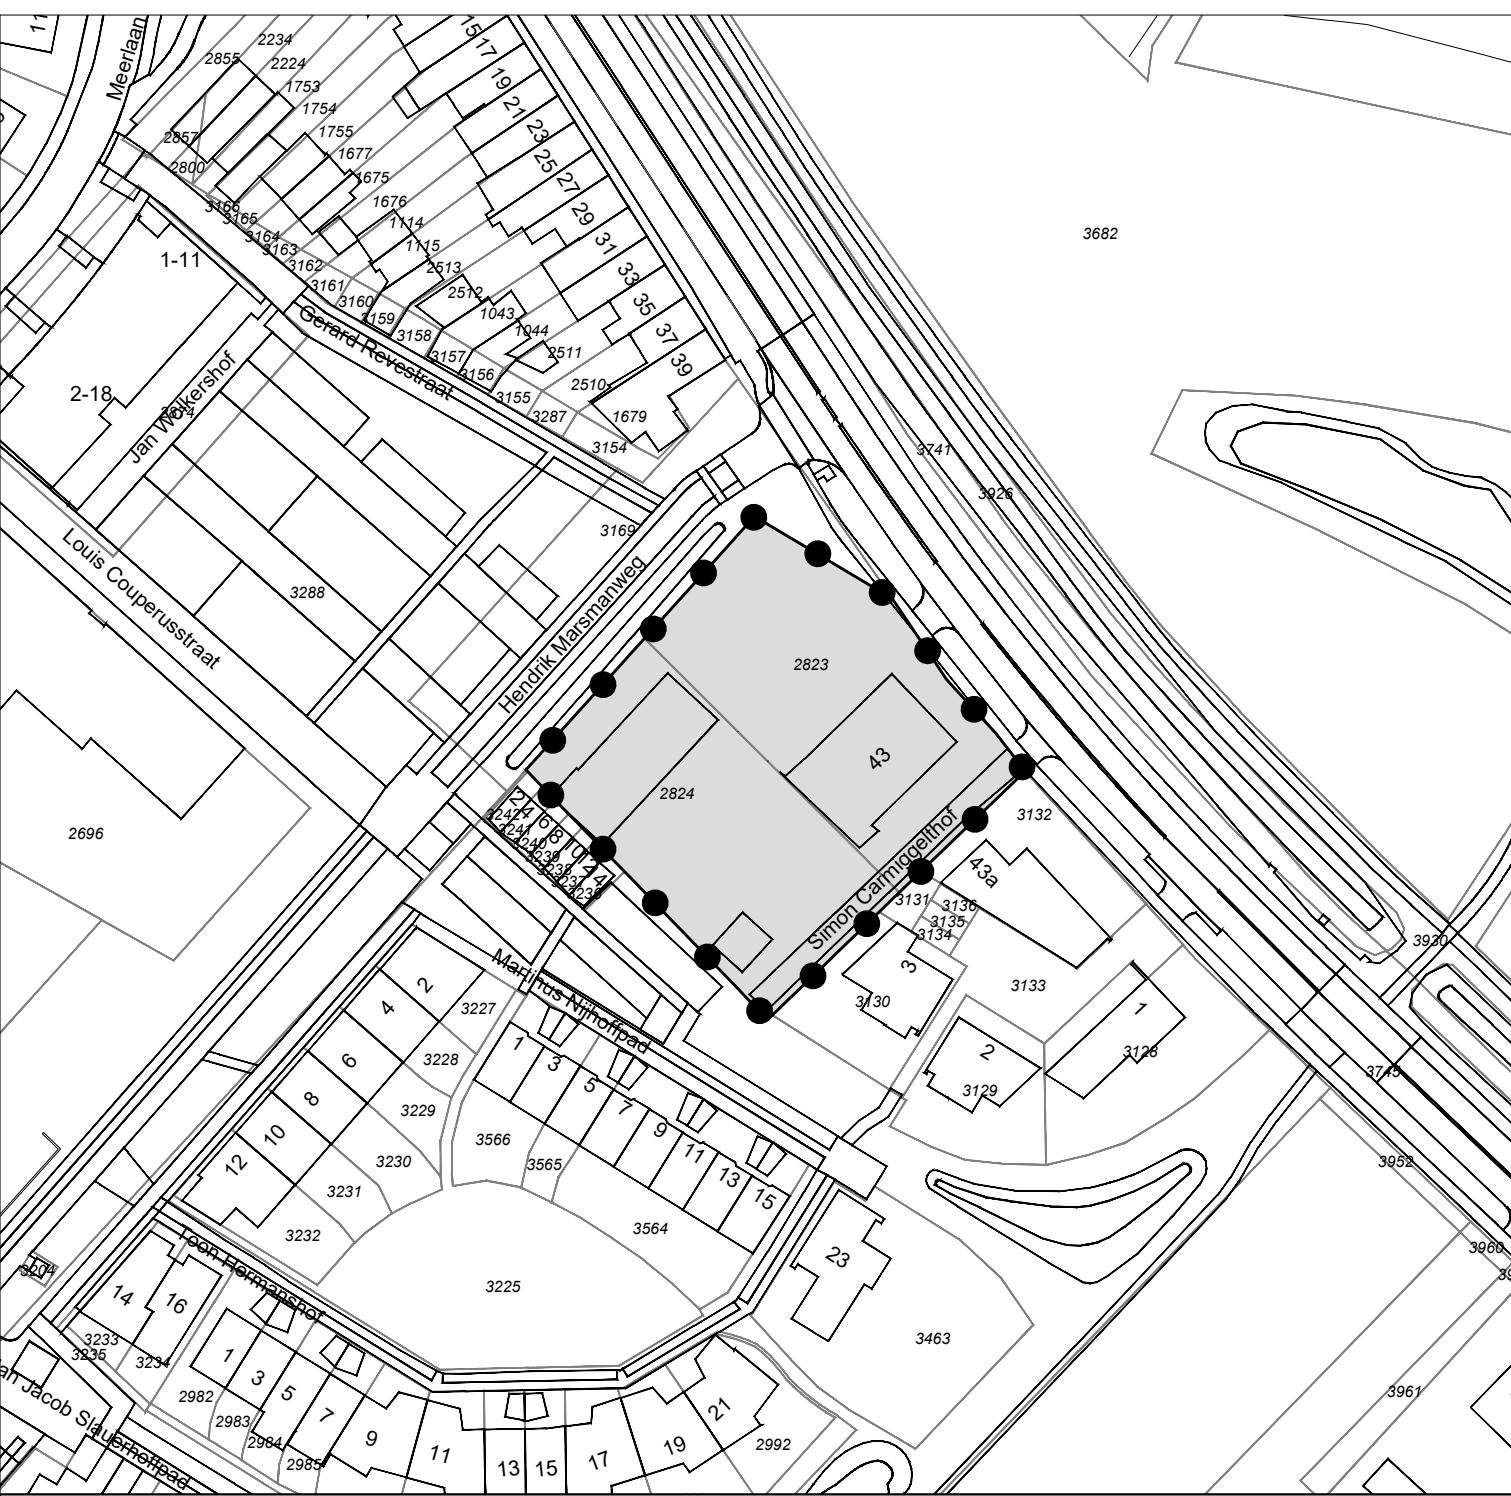

Legenda

Besluitgebied

Besluitvlak

Omgevingsvergunning:	Get.: WDK	Datum: 05-04-2024
Rijksstraatweg 43 Culemborg	Formaat: A4	Schaal: 1:1000
Gemeente Culemborg	Tekeningnummer: NL.IMRO.0216.OVRijksstraatweg43-ON01	
Opdrachtgever: Pentavex	 GIS/CAD Ondersteuning en software Dalenstraat 4B, 5466 PM Eerde E-mail: info@bragis.nl Web: www.bragis.nl	
Status: ontwerp		