


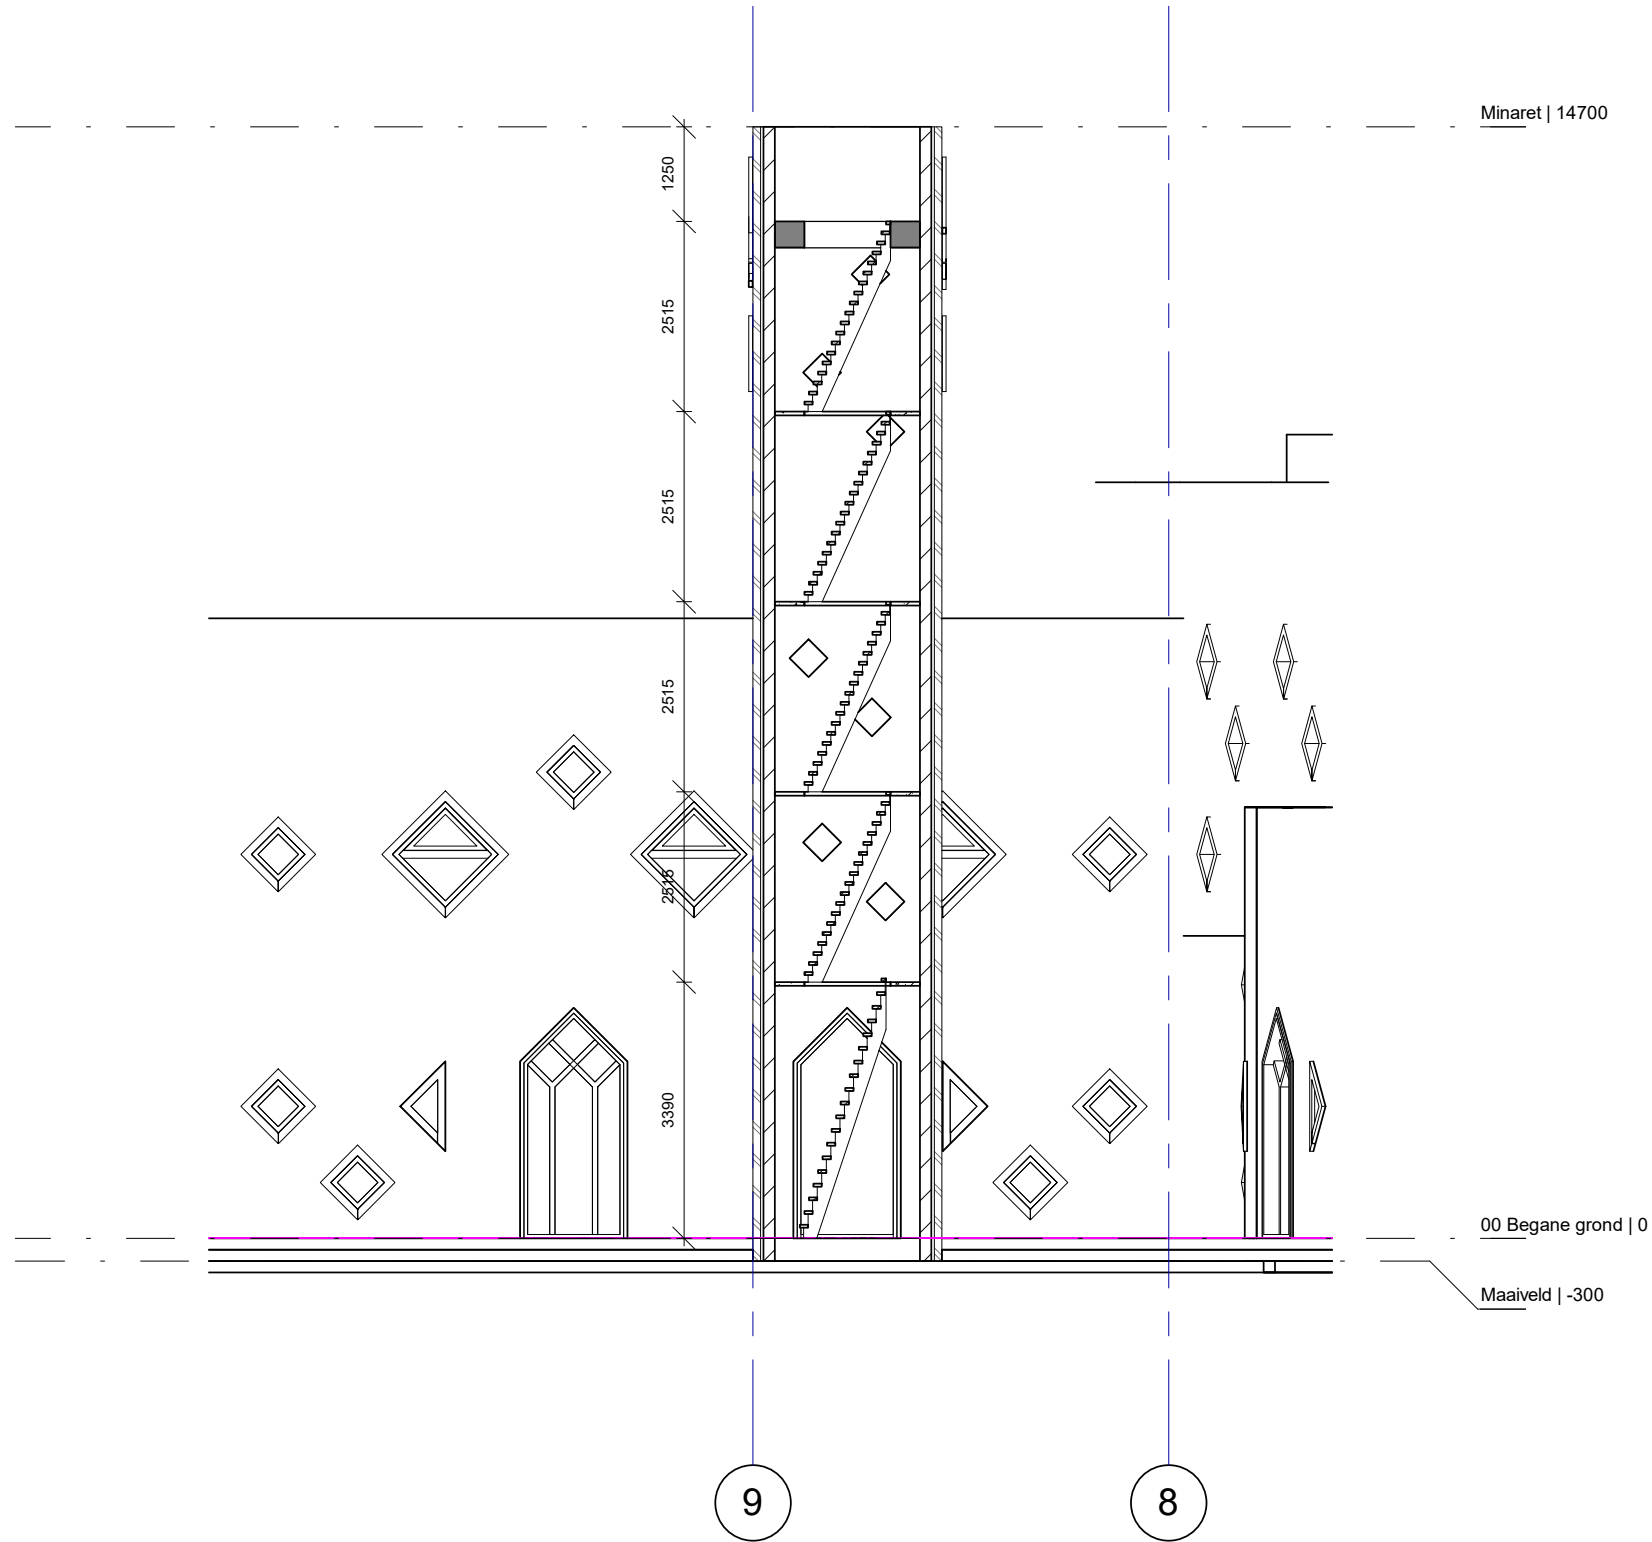

Doorsnede G

dutch architect

Onderwerp Doorsnede G
Fase Definitief ontwerp
Projectnummer 0054
Formaat A3
Schaal 1 : 100

D 003