


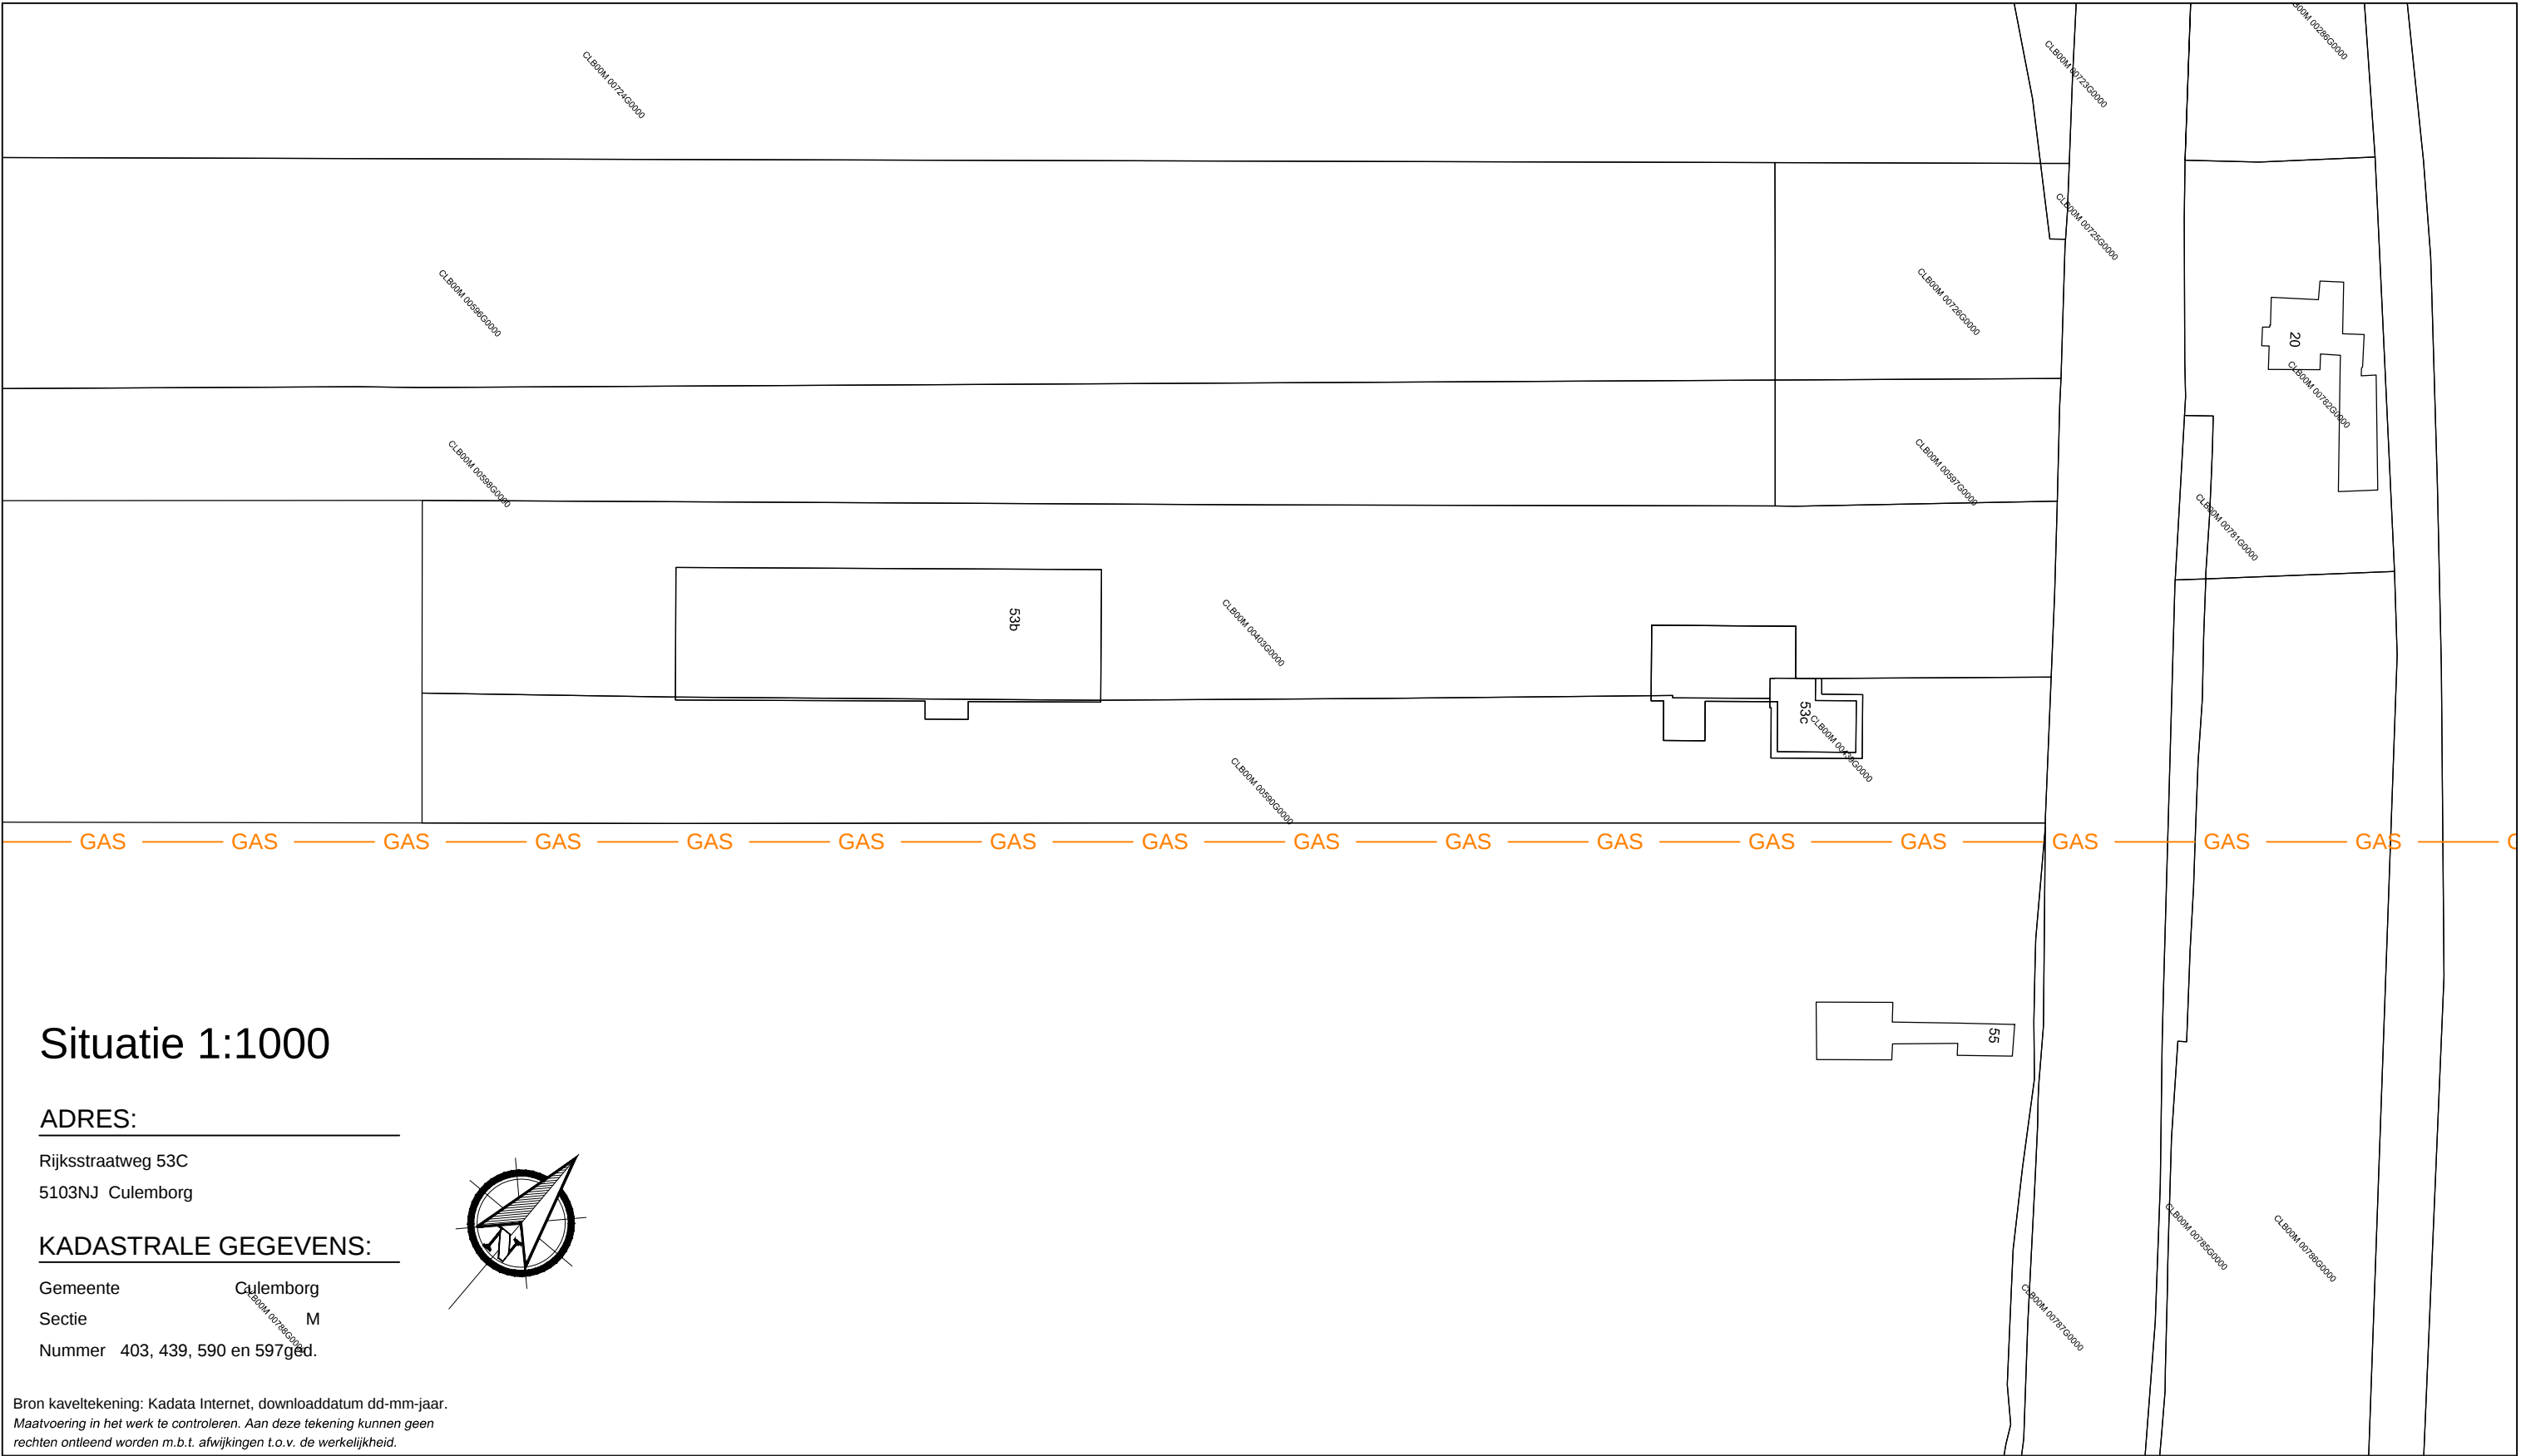


Situatie 1:1000

ADRES:

Rijksstraatweg 53C
5103NJ Culemborg

KADASTRALE GEGEVENS:

Gemeente Culemborg
Sectie M
Nummer 403, 439, 590 en 597ged.

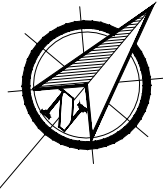

Bron kaveltkening: Kadata Internet, downloaddatum dd-mm-jaar.
Maatvoering in het werk te controleren. Aan deze tekening kunnen geen rechten ontleend worden m.b.t. afwijkingen t.o.v. de werkelijkheid.

ARCHI
TEKTE
NBUR

Architektenburo Guido Bakker BV

Adres Panhuis 18

PC + Plaats 3905 AX Veenendaal

Telefoon 0318 55 22 47

Email info@guidobakker.nl

Internet www.guidobakker.nl

GUIDO BAKKER

PROJECT

OPDRACHTGEVER

ONDERWERP

FASE

Nieuwbouw J. Helmond en Zoon Beheer BV
aan de Rijksstraatweg 53C te Culemborg

J. Helmond en Zoon BV
Dieselweg 1
4104 BS Culemborg

Situatie bestaand
Omgevingsvergunning

ARCHITECT REGISTRATIE NR. TEKENAAR			Guido Bakker 1.970901.018 C.T.			SCHAAL FORMAAT DATUM			1:1000 A3 08-05-2017			PROJECT NR. 2016-043		
A	14-06-2017		D			G			J			TEKENING NR. OV-099		
B			E			H			K					
C			F			I			L					