



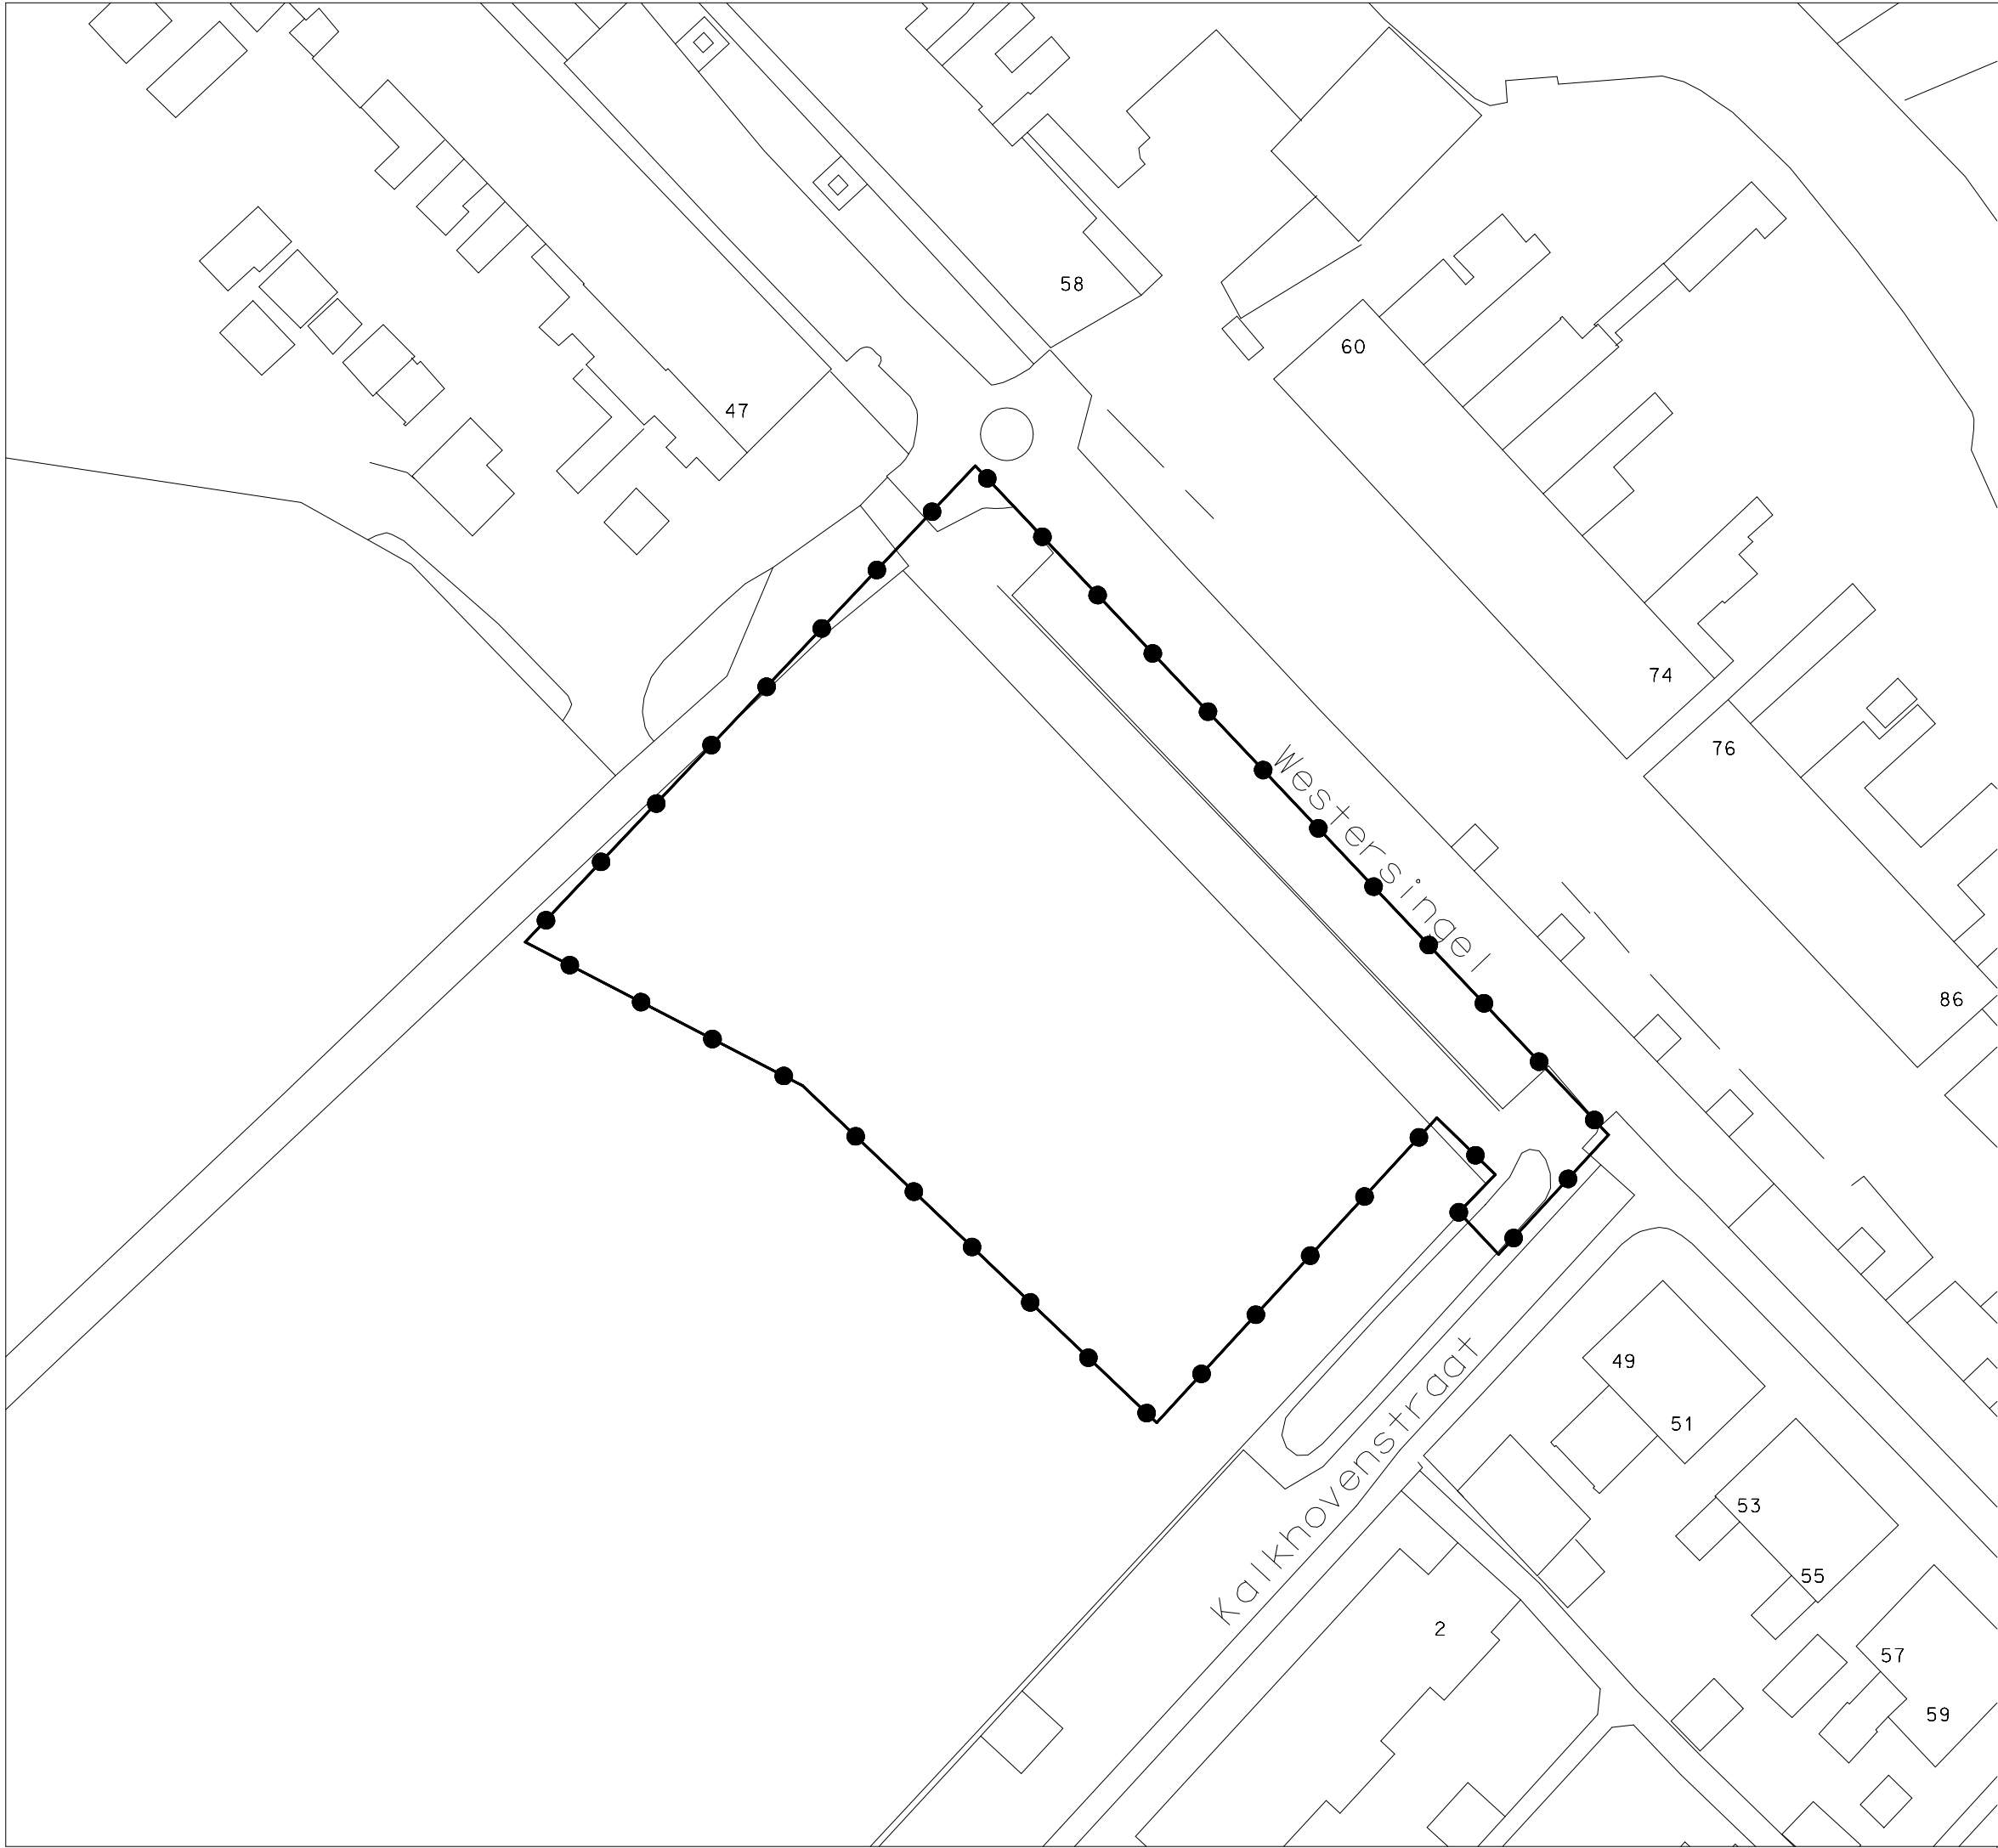

Plangebied

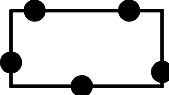

Grens van het plangebied

Verklaringen



Bestaande bebouwing en
kadastrale ondergrond

Gemeente Culemborg
Ruimtelijke onderbouwning
(bij omgevingsvergunning)
"t Buitenhof - woningen Westersingel"
Plangebied

IDN:	NLIMRO.0216.pwestersingel-0101		
Getekend door:	Crolec	Datum:	augustus 2011
Besluit:	2 augustus 2011	Tekeningnummer:	TEK01-PRP00004-01C
CROONEN ADVISEURS ruimtelijke vormgeving & ordening			
Hoff van Hoffdijk 7 T (073) 623 99 00 kvk 17106632	6243 BR Roemen F (073) 623 99 99	Postbus 435 E info@croonen.nl	6240 AK Roemen www.croonenadviseurs.nl

