
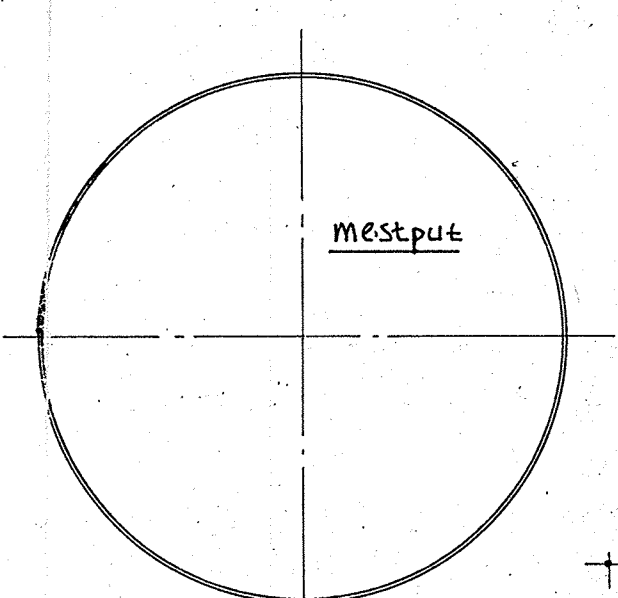


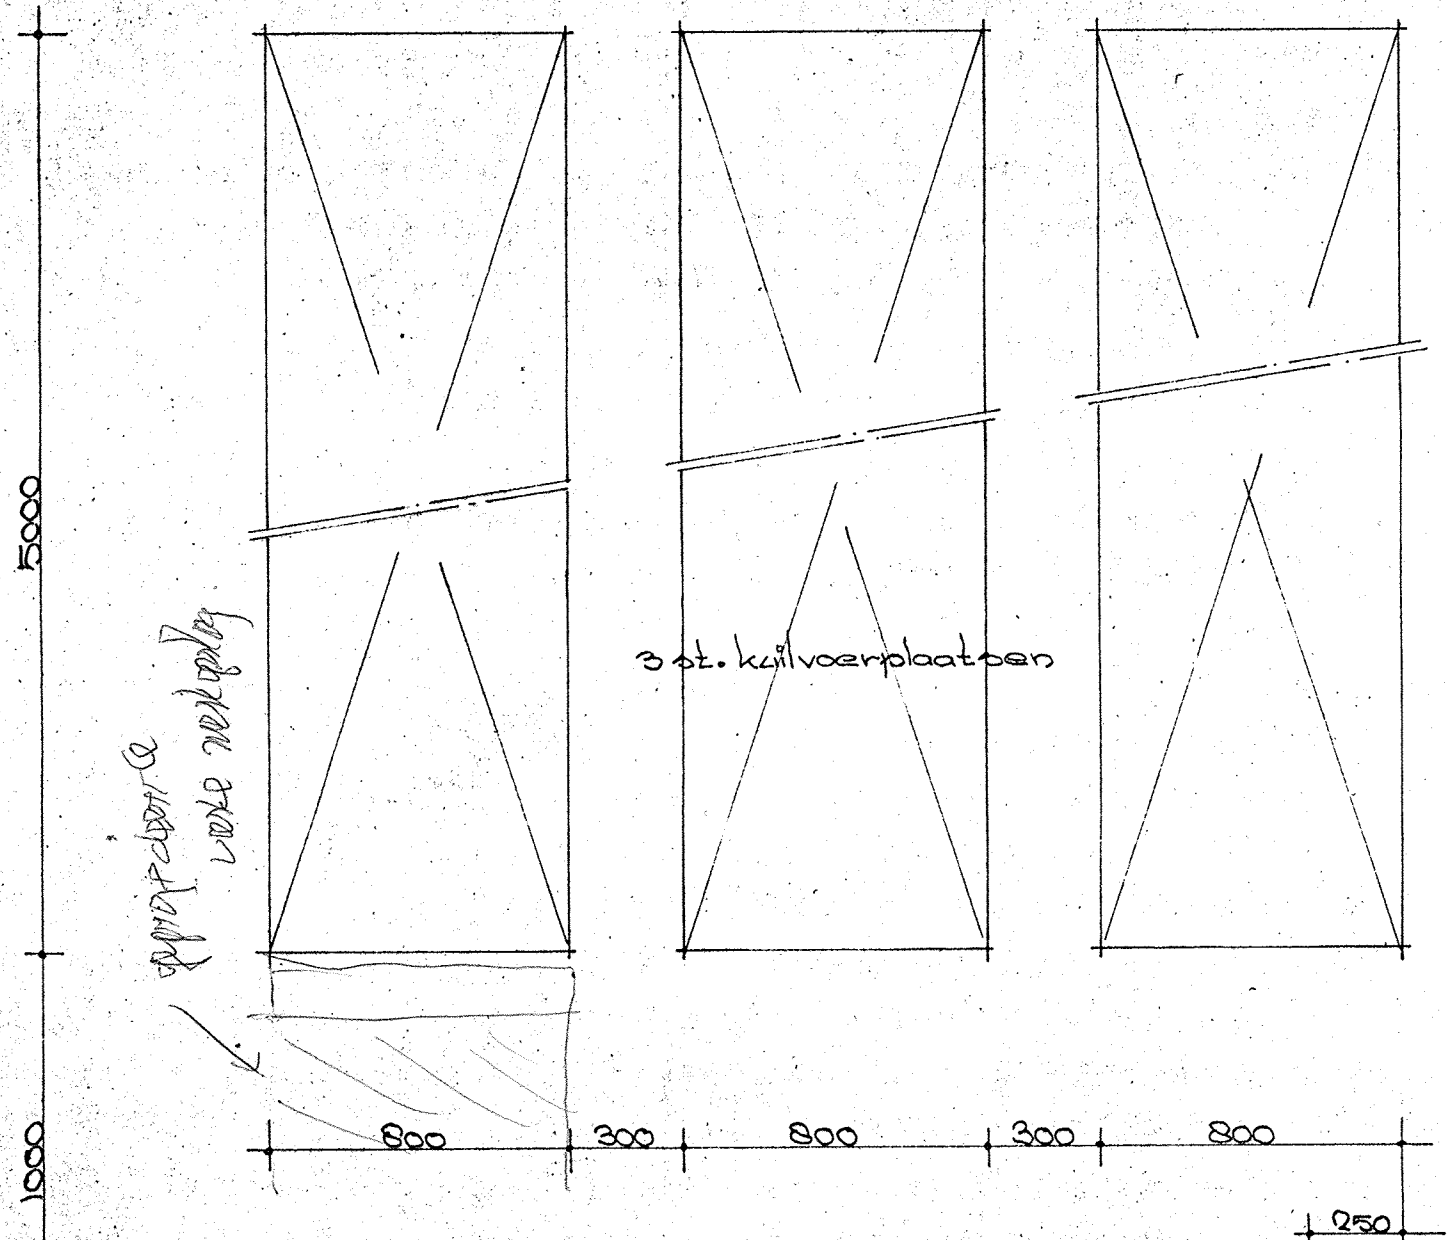


1
2
3
4
5
6
7
8




Renvoer

wanden	vloeren	dakbedekking
steen	beton	pannen
"	"	abc. golfpl.
"	"	pannen
"	"	"
gegalv. golfpl.	"	abc. golfpl.
hout	"	"
gegalv. golfpl.	—	gegalv. golfpl.
hout	—	" " "




pp. = pompput

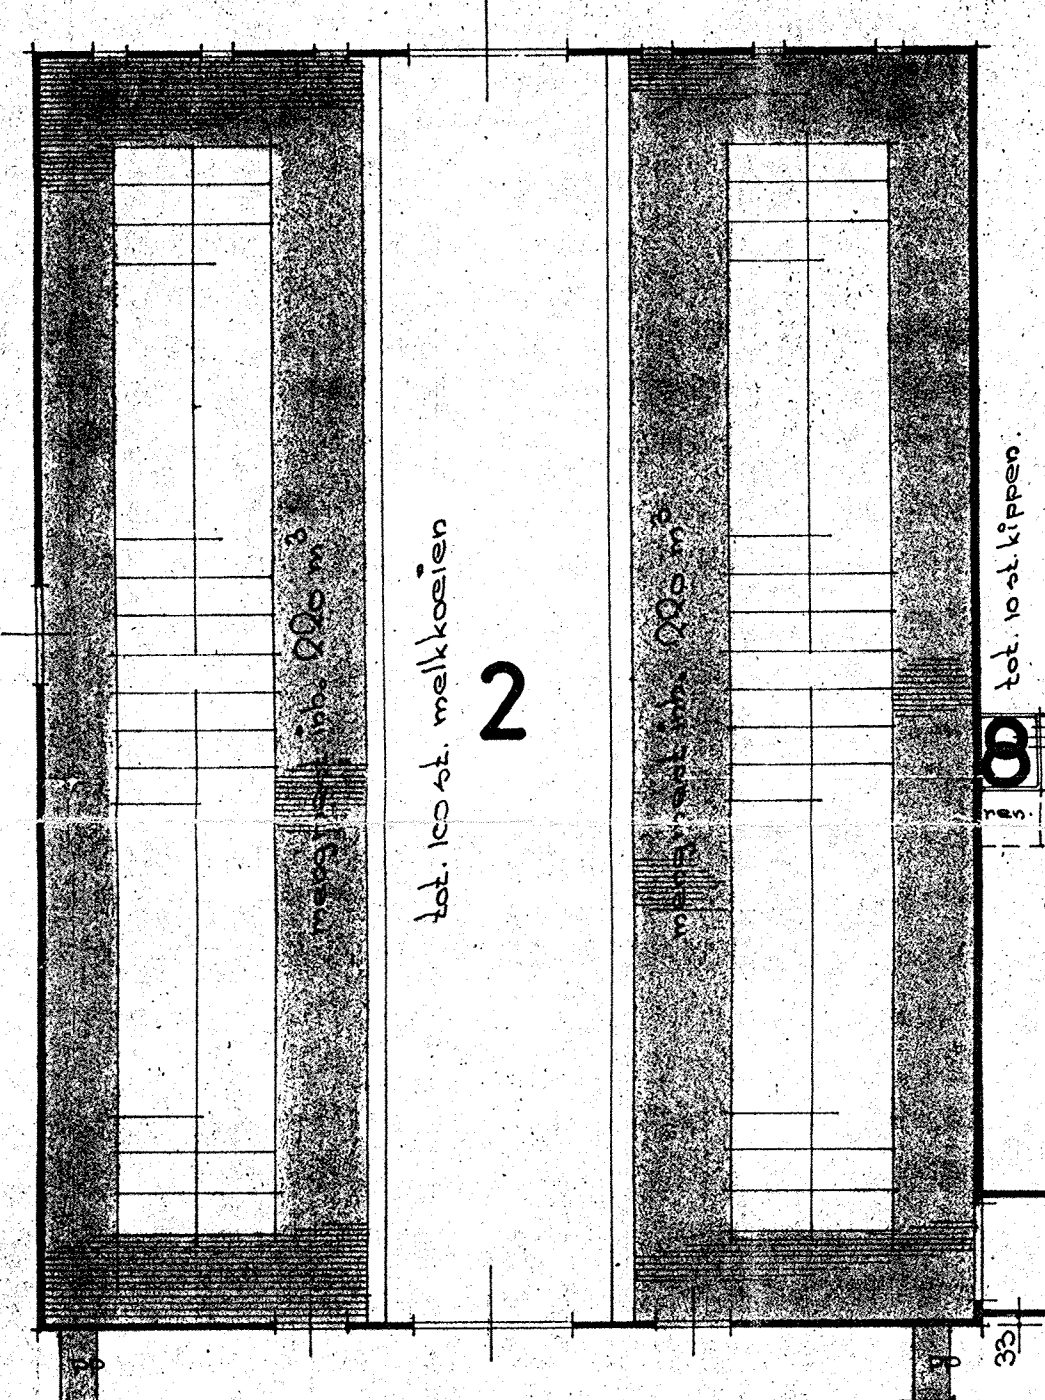

poermachine 1/2 pk
laasapparaat
compressor 2 pk.

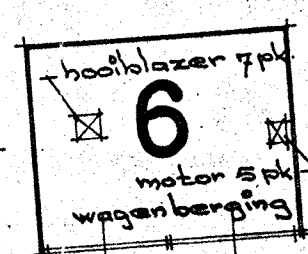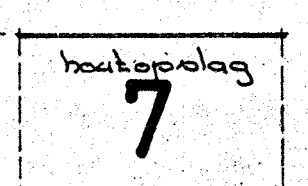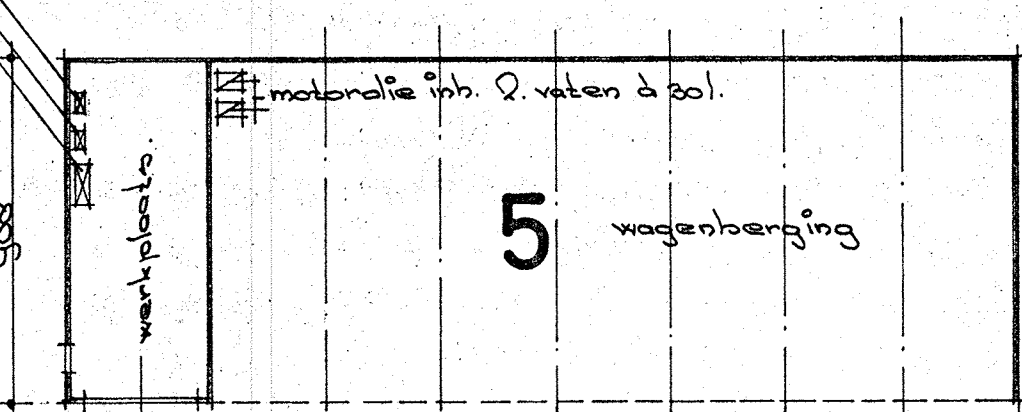

kunstmest silo inh. 6 m³

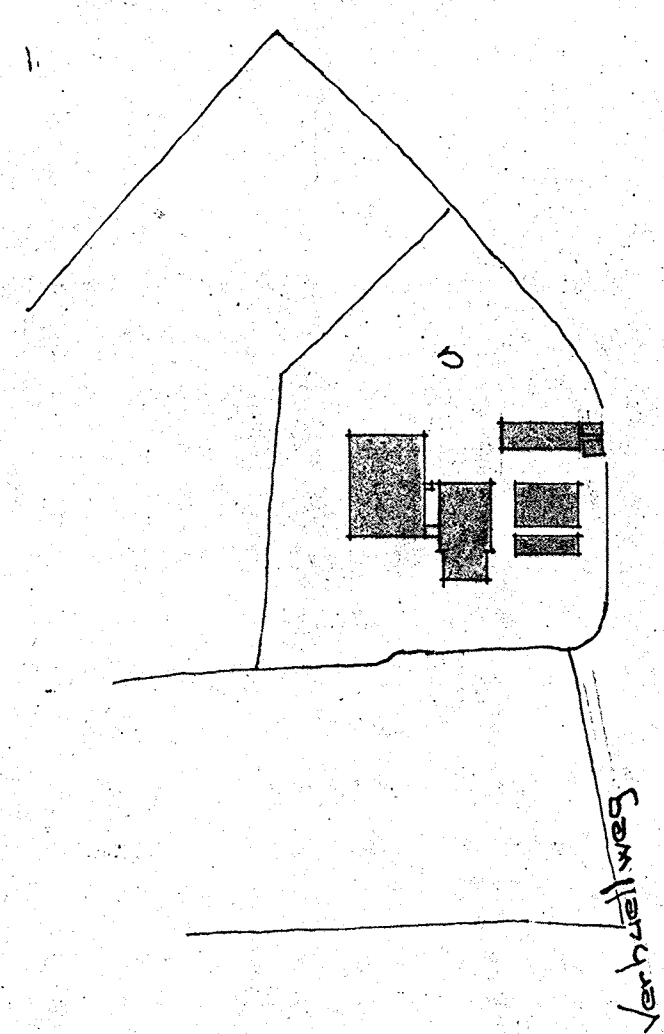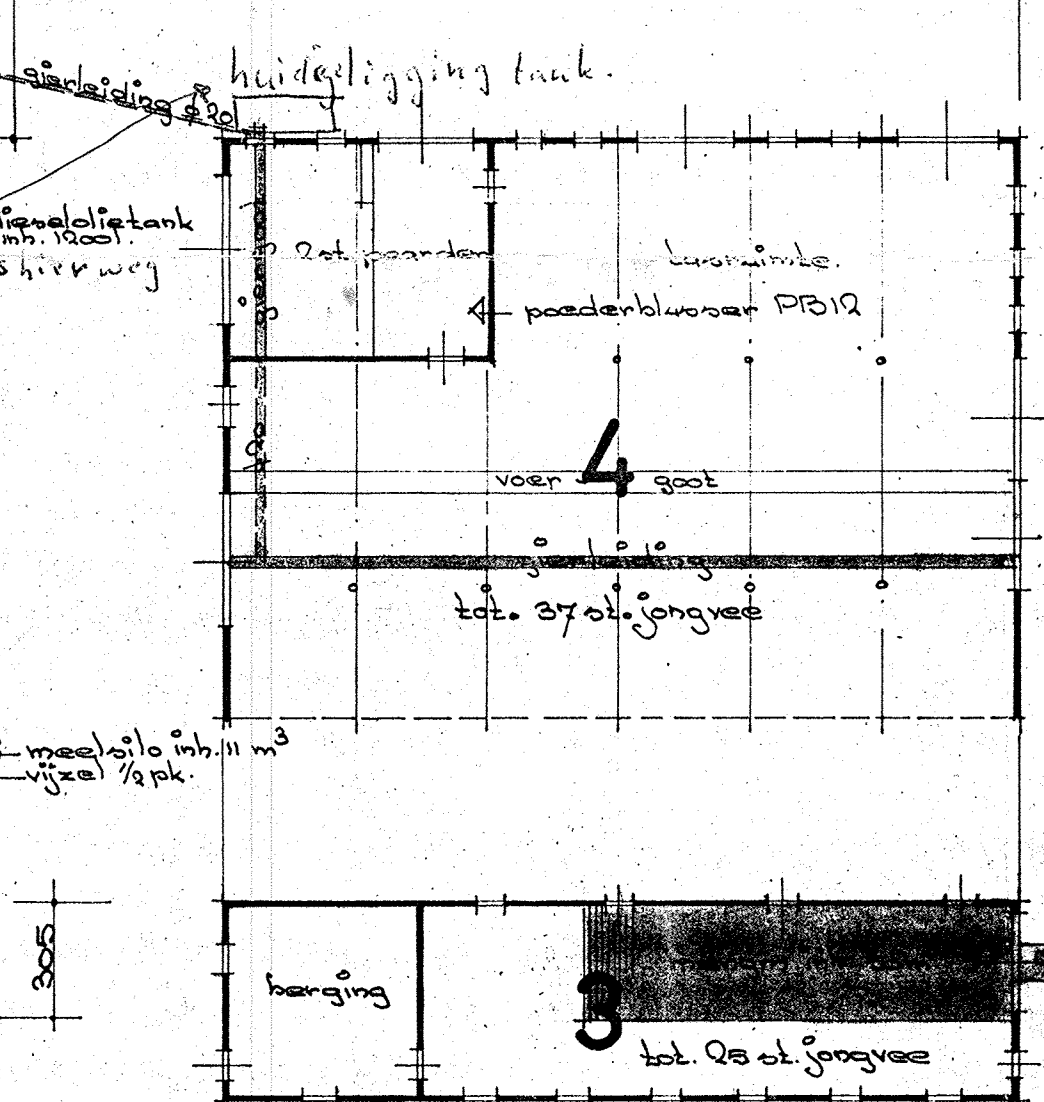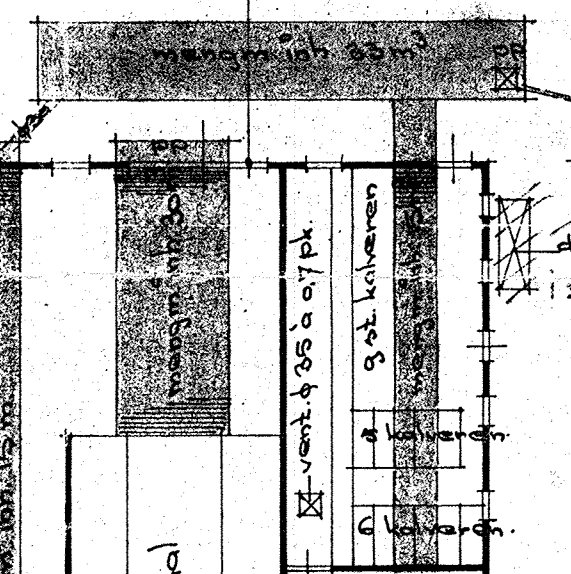

Renvoer tanklokaal
1 roerlement 1/2 pk
2 melktank inh. 5000 l.
3 melkpomp 1/2 pk
4 melkmach. 2 pk (op zolder)
5 koeler 3 pk. (" ")

Situatie gem. Doesburg
sectie 1: 2500

schrijven
Behoort bij besluit van de raad
burgemeester en wethouders van
Doesburg dd. 14 mei 1984, nr. 20
Mij bekend,
De secretaris van DOESBURG.

Meulens

Aanvraag Kinderwet.
Opdringever: wed. H. T. van Doek Verhuellweg 35 Doesburg
Doesburg 1: 200 datum: feb. '84 blad nr. 5499