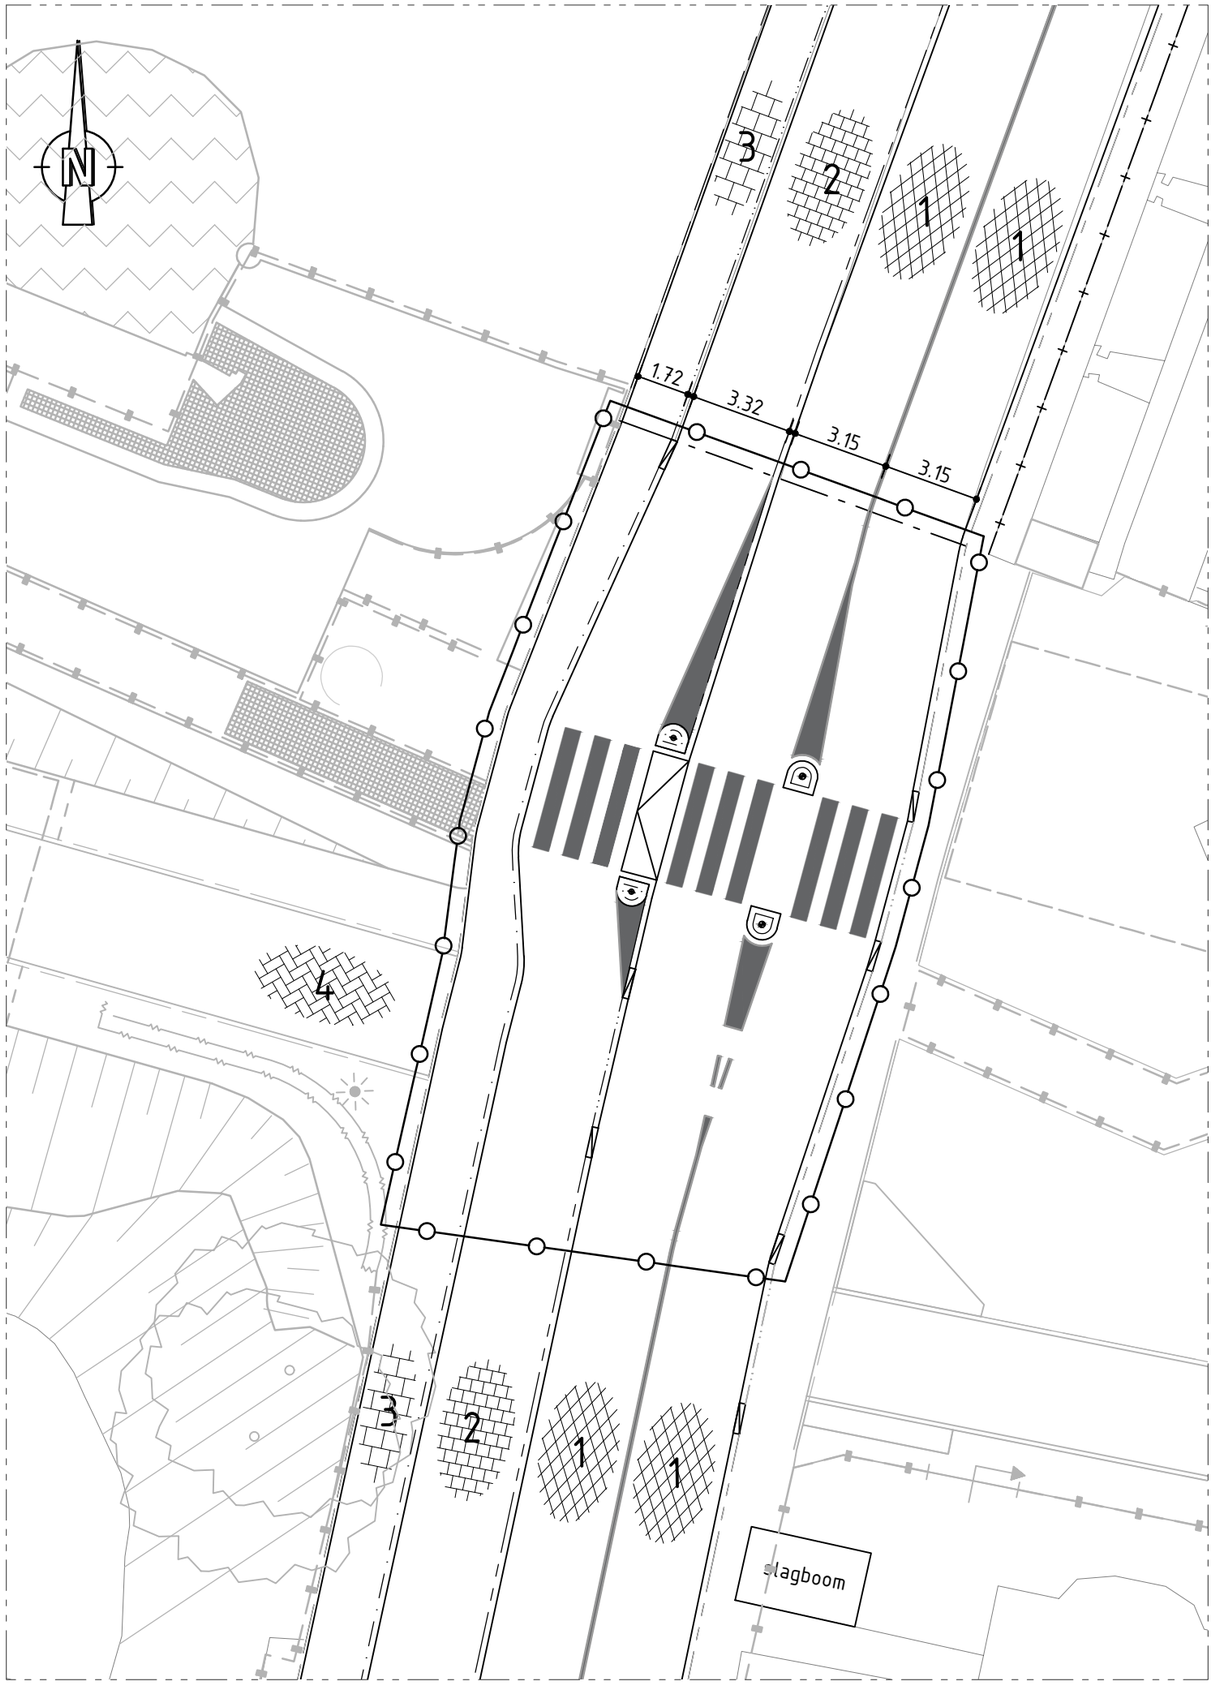

LEGENDA

nieuwe situatie

- 1 asfaltbetonverharding
- 2 dubbelklinkers 200x200 halfsteensverband kleur: rood
- 3 betontegels 300x300 halfsteensverband kleur: donkergrijs
- 4 straatbakstenen keperverband dikformaat

- doorgetrokken streep 0,10 thermoplast
- opsluitband 100x200
- opsluitband 200x250
- trottoirband 180/200x250
- trottoirband RWS 110/220
- geleideband 50/200x250
- scheiding brug
- hekwerk
- werkgrens
- verloopband
- verkeerszuil D02ro-B22
- verkeerszuil B21

markeringen op asfaltbeton aanbrengen met thermoplast
markeringen op betonstraatstenen met witte betonstraatstenen.

profiel ter hoogte zebrapad

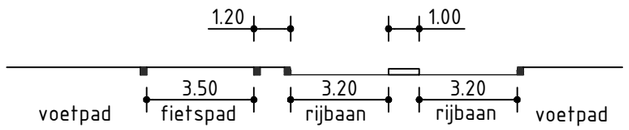

CONCEPT

0
20-08-2018

0 5,00 m 10,00 m
schaal 1:200

maten in m, materiaalmaten in mm en hoogtematen in m t.o.v. N.A.P

Oversteekvoorziening Barend Ubbinkweg

voetpad van betontegels
zonder verkeersplateau

rev.	get.	gec.	akk.	datum
B				
A				
	mko	jba		

tekeningnummer	formaat	schaal	fase	opdrachtgever
A18WRIJ001-2001	A3	1:200	SO	**Waterschap Rijn en IJssel**

gwwingenieurs
www.gww-ingenieurs.nl

CAD TEK.: Z:\Projecten\Advies\WA18WRIJ001\cad\2000\2000 SO\A18WRIJ001-2001.dwg