



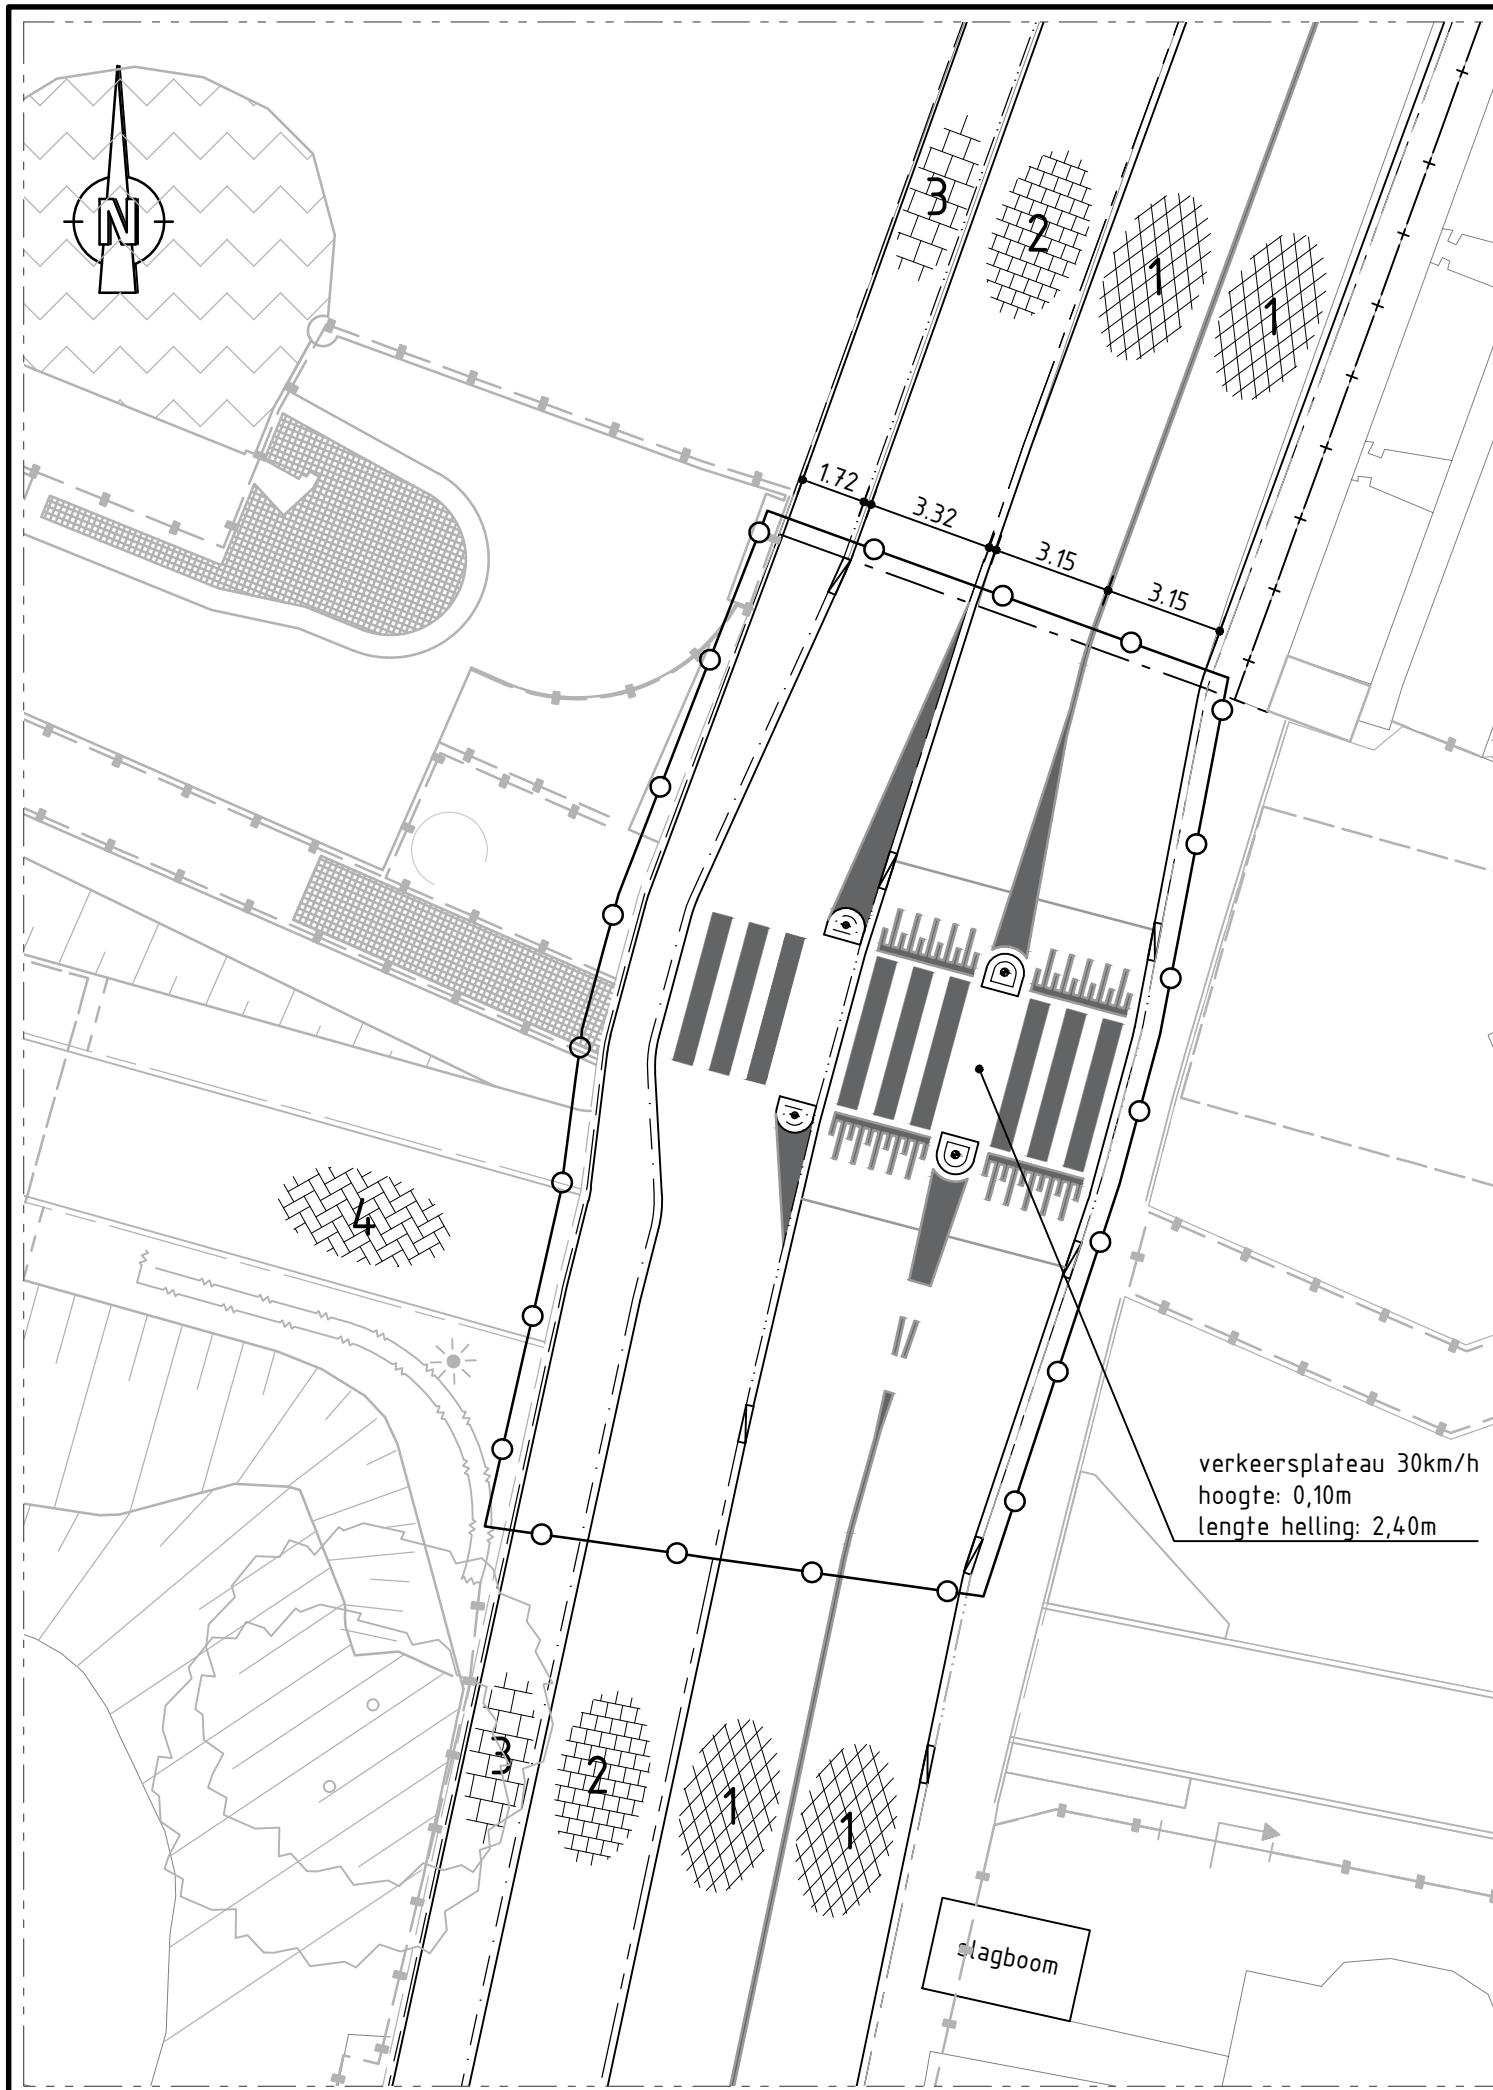


LEGENDA

nieuwe situatie

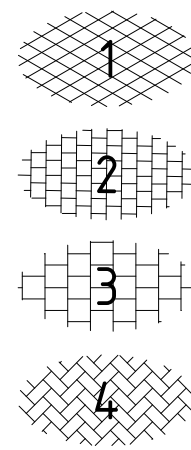

- asfaltbetonverharding
- dubbelklinkers 200x200
halfsteensverband
kleur: rood
- betontegels 300x300
halfsteensverband
kleur: donkergrijs
- straatbakstenen
kepperverband
dikformaat

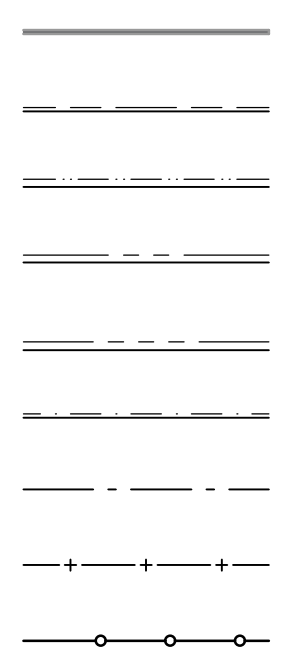


- doorgetrokken streep 0,10
thermoplast
- opsluitband
100x200
- opsluitband
200x250
- trottoirband
180/200x250
- trottoirband RWS
110/220
- geleideband
50/200x250
- scheiding brug
- hekwerk
- werkgrens

markeringen op asfaltbeton aanbrengen met thermoplast
markeringen op betonstraatstenen met witte betonstraatstenen.




- verloopband
- verkeerszuil D02ro-B22
- verkeerszuil B21

profiel ter hoogte zebrapad

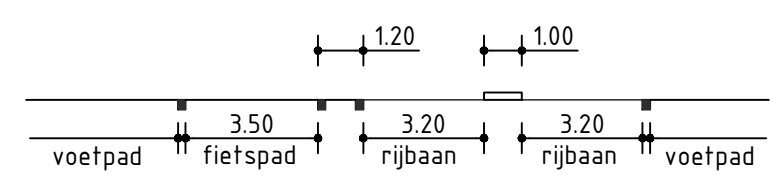

CONCEPT

0
20-08-2018

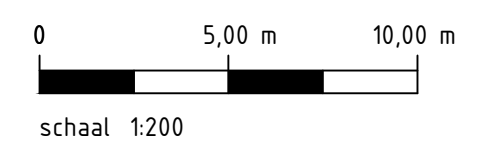

maten in m, materiaalmaten in mm en hoogtematen in m t.o.v. N.A.P

Oversteekvoorziening Barend Ubbinkweg
voetpad van betontegels
zebrapad op verkeersplateau

B				
A				
	mko	jba		
rev.	get.	gec.	akk.	datum

tekeningnummer	formaat	schaal	fase	opdrachtgever
A18WRIJ001-2003	A3	1:200	SO	Waterschap Rijn en IJssel