
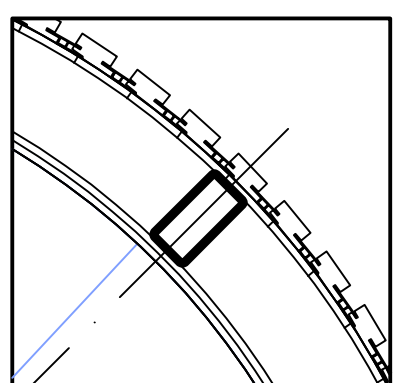


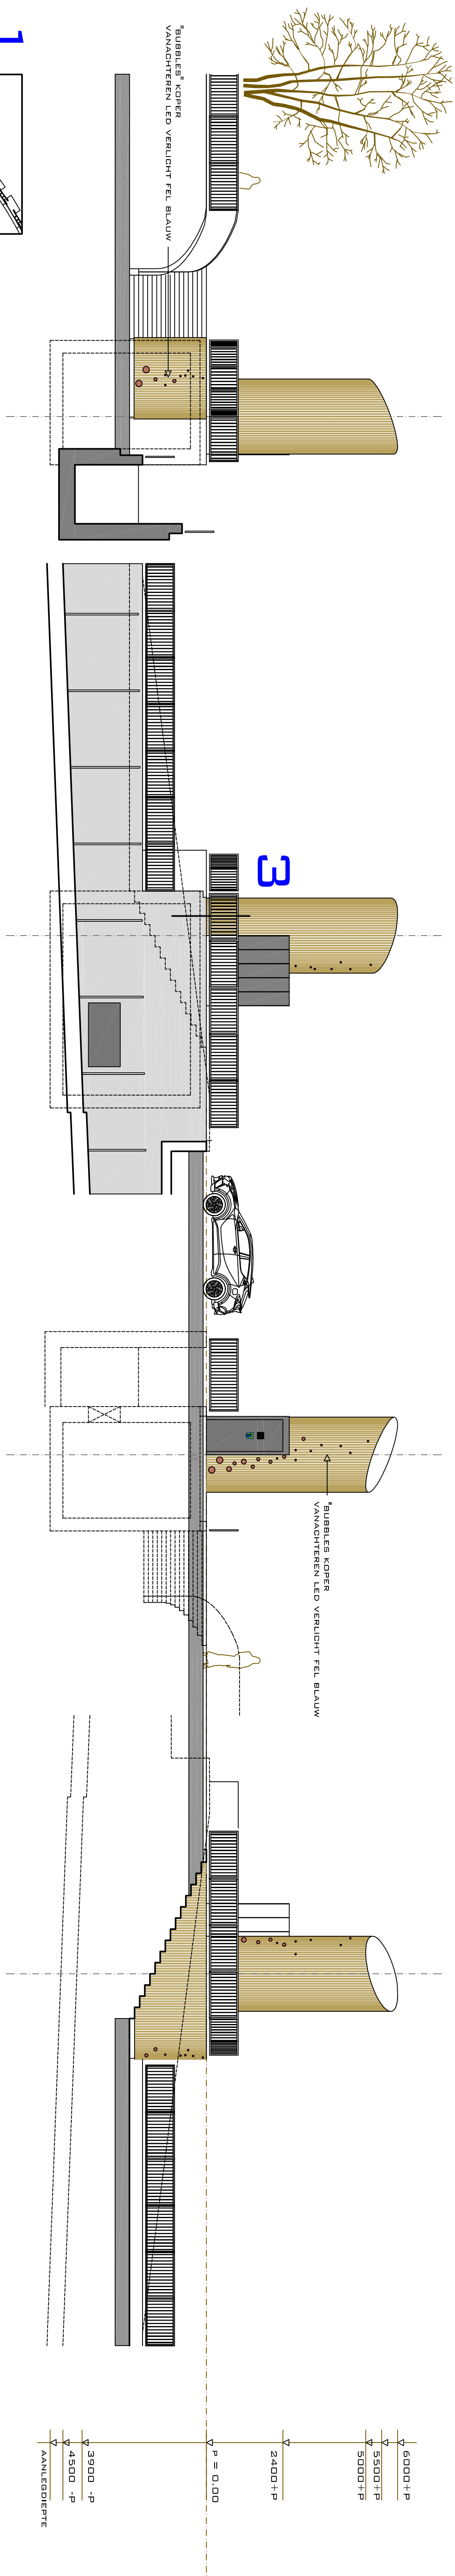

FACEWOOD DELEN
MET BEZEN ALUMINIUM RAL 7021
OP STAALEN VERTIKALE KOKERS
E.E.A. VOLGENS BEREKENING EN
GEWAST RECHTHOEKIGE KOKER 10X30 D.I.D.
AFWERKING BINNEN BIJ VOORKEUR
VERTIKALE HANDBOUTEN LATING.

■ ACHTERGEVEL

■ LINKER ZIJGEVEL

■ VOORGEVEL
VERT. HELINGSHOEK 23 GRADEN

■ RECHTER ZIJGEVEL


2

FACEWOOD DELEN
MET BEZEN ALUMINIUM RAL 7021
OP STAALEN VERTIKALE KOKERS
E.E.A. VOLGENS BEREKENING EN
GEWAST RECHTHOEKIGE KOKER 10X30 D.I.D.
AFWERKING BINNENZUDE ALS BUITENZUDE.

ZINKEN KRAAL


HARD GLAZEN PLAAT
MET RONDOM
30 MM ISOLATE TER
VOORROERING FONDENSVORMING
ONDERLAVEN
RACHTELWERK
ROCKPANEL

SPULLEN HEKWERK 1100 MM HOOG
HOR. HELINGSHOEK 45 GRADE


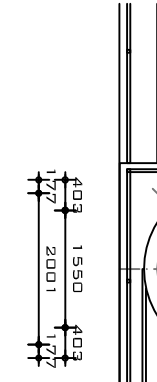


■ BEGANEGROND

■ HELLEND DAK

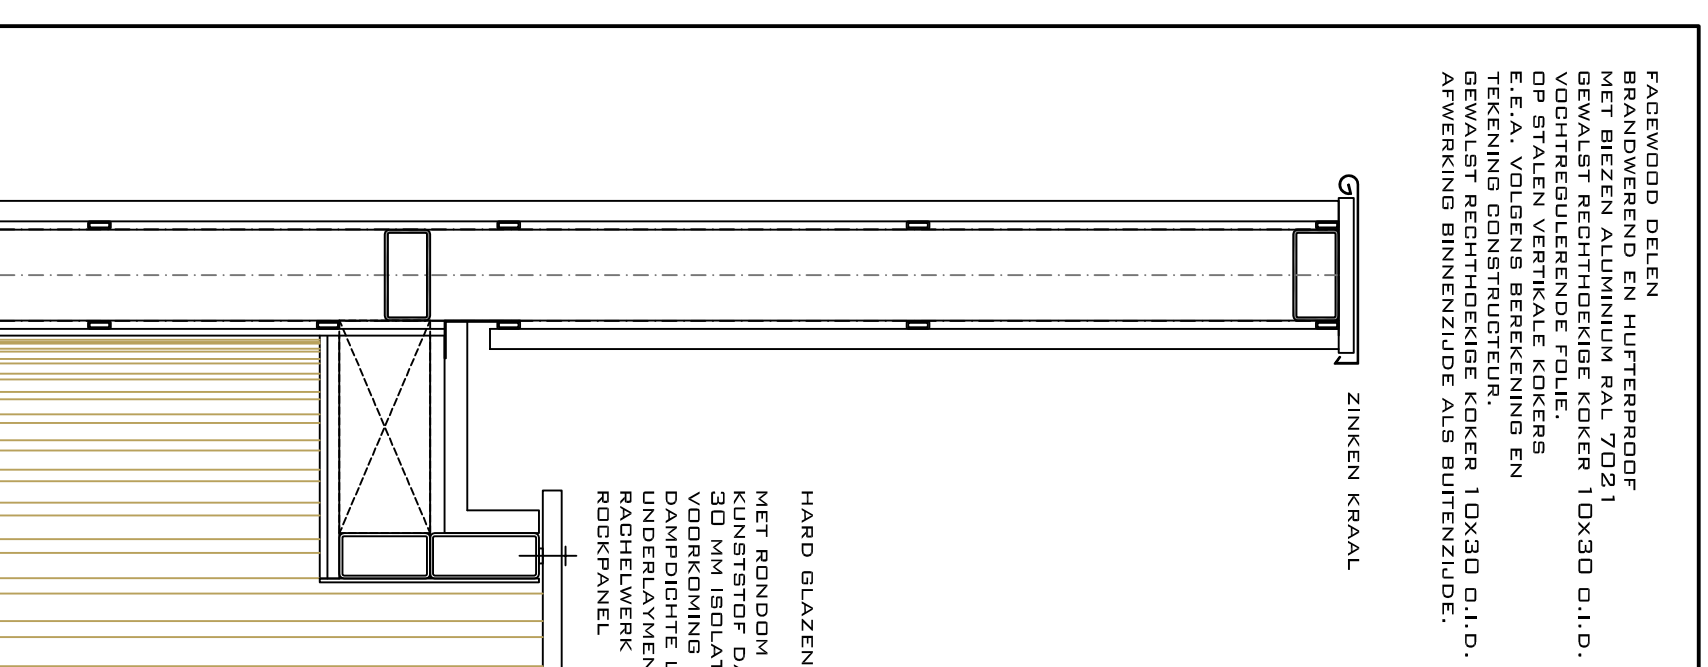


■ PRINCIPEDETAIL

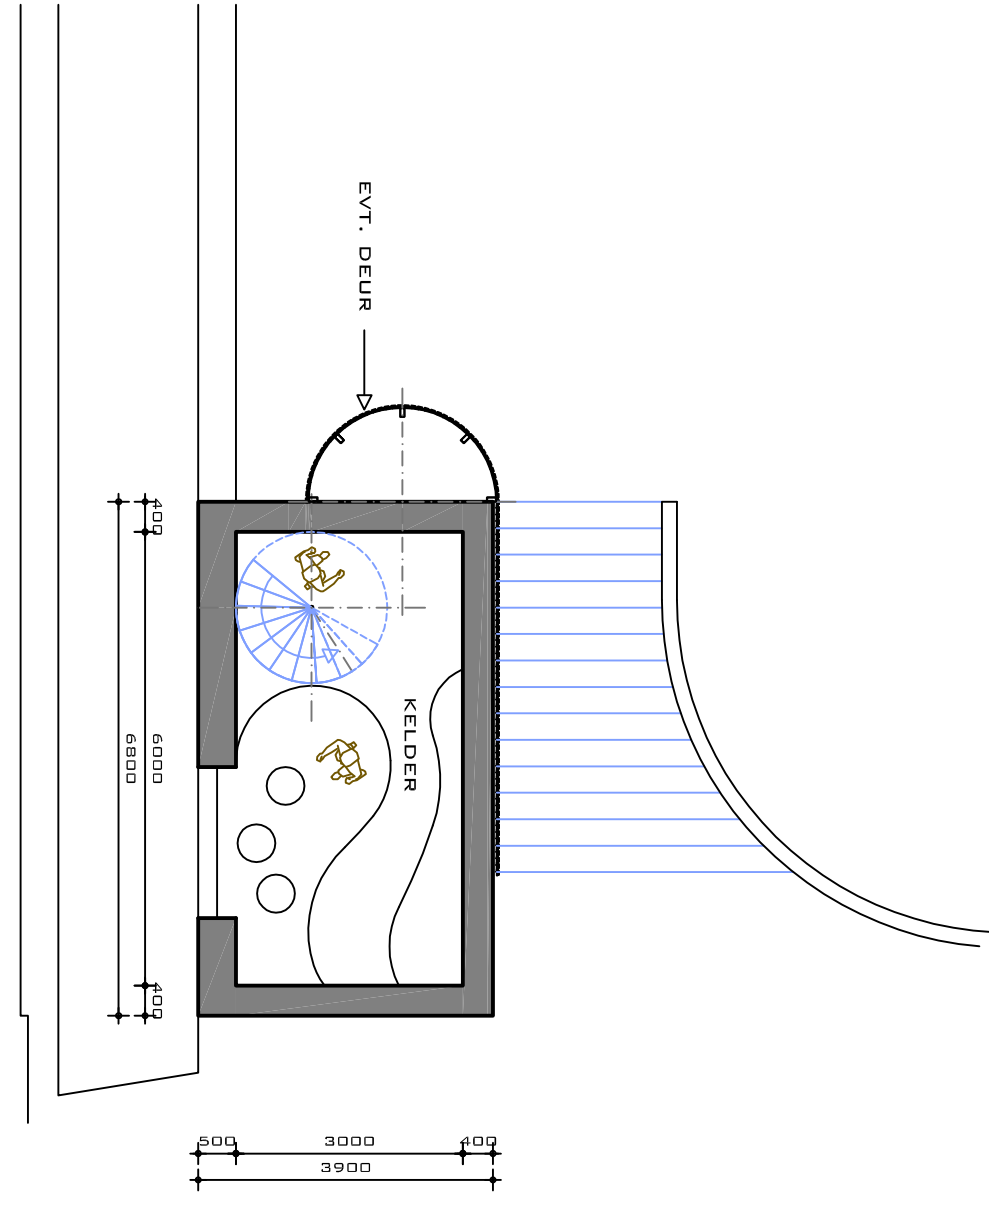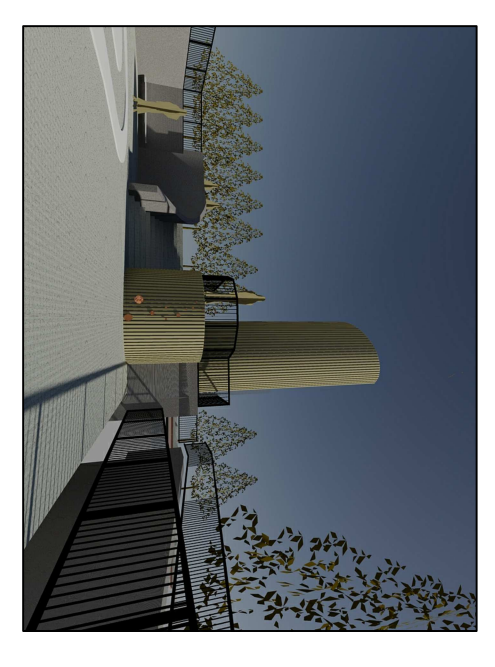


■ KELDER

■ HOOGTEDOORSNED

■ ARTIST IMPRESSIONS

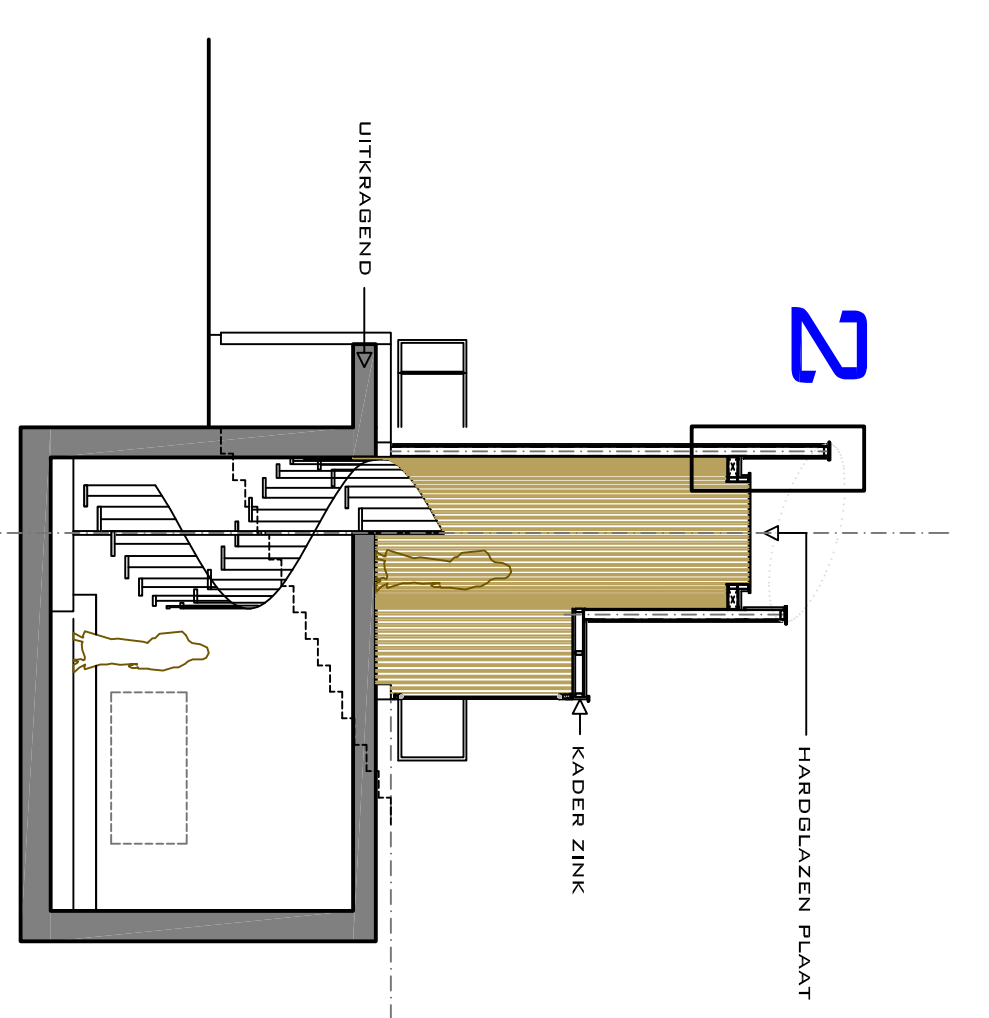

6000+P
5500+P
5000+P
4440+P
2400+P
P = 0.00
3900 -P
4500 -P
AANLEGDIJFTE

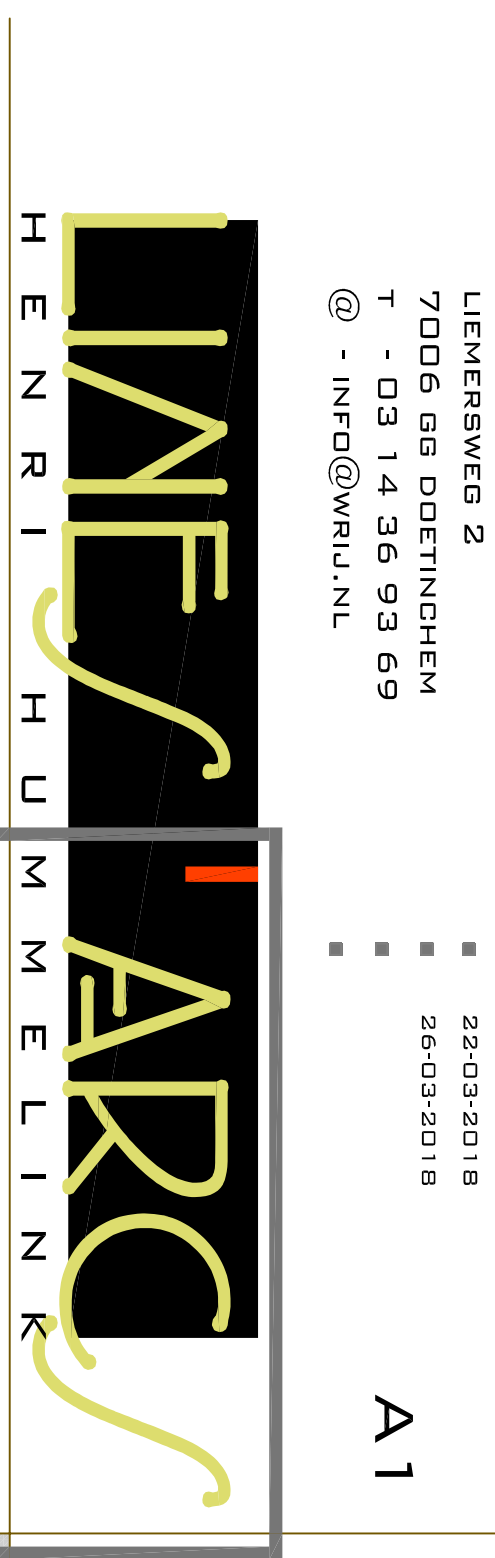

VOORNAME BOUWEN VAN EEN OPBOUW OP KELDER BIJ VISPASAGE STUW DOESBURG

■ BESTEKTEKENING ■ 01BT 2018-001

■ OPDRACHTGEVER ■ DATUM ■ SCHAAL

WATERSCHAP RIJN EN IJSEL ■ 20-03-2018 1 : 100


LIEMERSWEG 2 ■ 22-03-2018

7006 GG DOETINCHEM ■ 26-03-2018

T - 03 14 36 93 69

@ - INFO@WRU.NL

A1

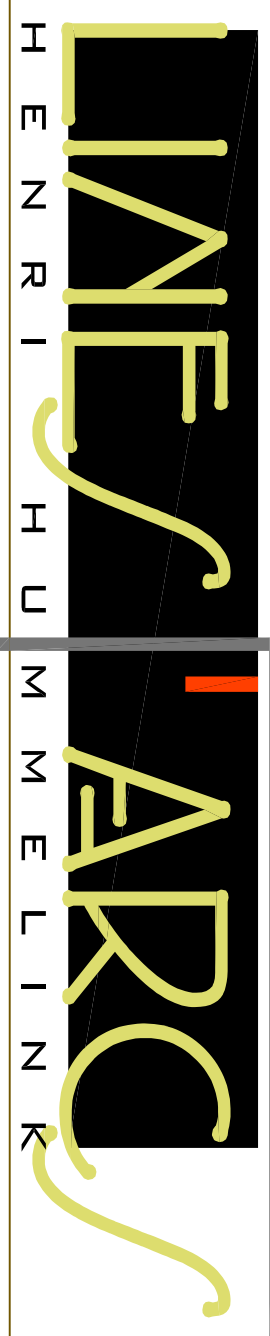

LINEAR ARCS

ONTWERP + TEKENSTUDIO VOOR HUIS EN TUIN

LEHARSTRAAT 12

WOERL


06 53 97 08 92

WWW.LINEARARCS.NL

ARNHEM 092202936

1173.65.289

DE TEKENING IS EIGENDOM VAN LINEARARCS. ZONDER SCHRIJFTELIJKE TOESTEMMING
VAN LINEARARCS MAG NIET VAN DEZE TEKENING WORDEN GEREPRODUCEERD.
MEET NIET VAN DE TEKENING

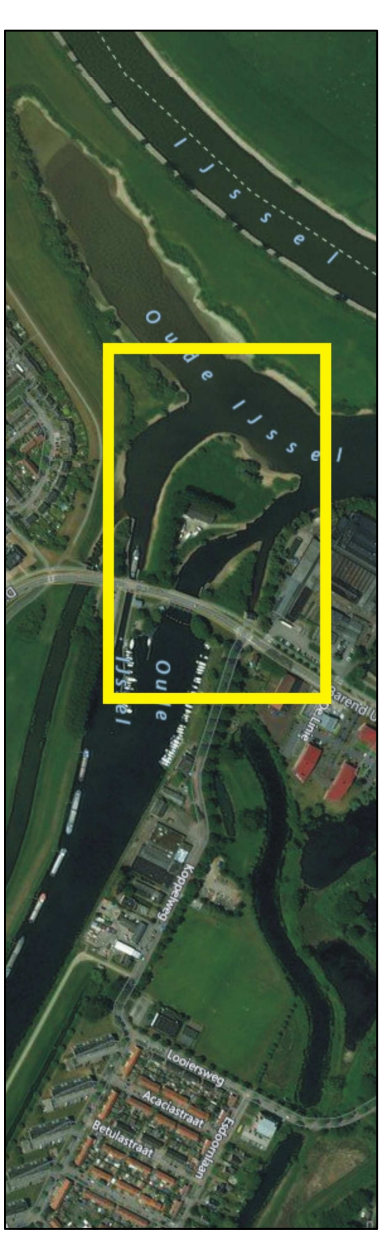

■ SITUATIE


SCHAAL : 1 : 3000

KAD.GEM: DOESBURG

SECTIE: RACHTELWERK

KAVELING: A/D BAREND UBBINKWEG DOESBURG

GELEGEN:

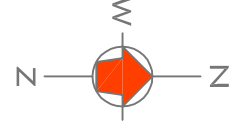

■ CONSTRUCTIE VOLGENS TEKENING EN BEREKENING CONSTRUCTEUR.

DAKBEDEKING
GEVELS
VOEGEN GEVELS
DAKLUIST BOVEN
DAKDEPEL
DEUREN
HEKWERK
BINNENZUDE
HEKELWATERAFVOER

KUNSTOF
WOODFACE BRANDWEREND
ALUMINIUM
GEZET ZINK
HARDBLAS
ALUMINIUM
ZINK
STAAL GEHOFFELD
VOORZIELEN VAN SPULJES
WOODFACE BRANDWEREND
BRUUNGRAS
GRUS (WEGGEWERKT)

ZWART
BRUUNGRAS
ANTRACIET-ZWART RAL 7021
ZINK GEPAINTNERD
TRANSPARAANT
ANTRACIET-ZWART RAL 7021
ZINK GEPAINTNERD
ANTRACIET-ZWART RAL 7021
E.E.A. NADER TE BEPALEN
BRUUNGRAS

MATEN IN HET WERK TE CONTROLEREN / IN OVERLEG AAN TE PASSEN

MAATVOERING PERCELSGRENZEN ALLEEN VIA HET KADASTER TE VERKRIJGEN.