


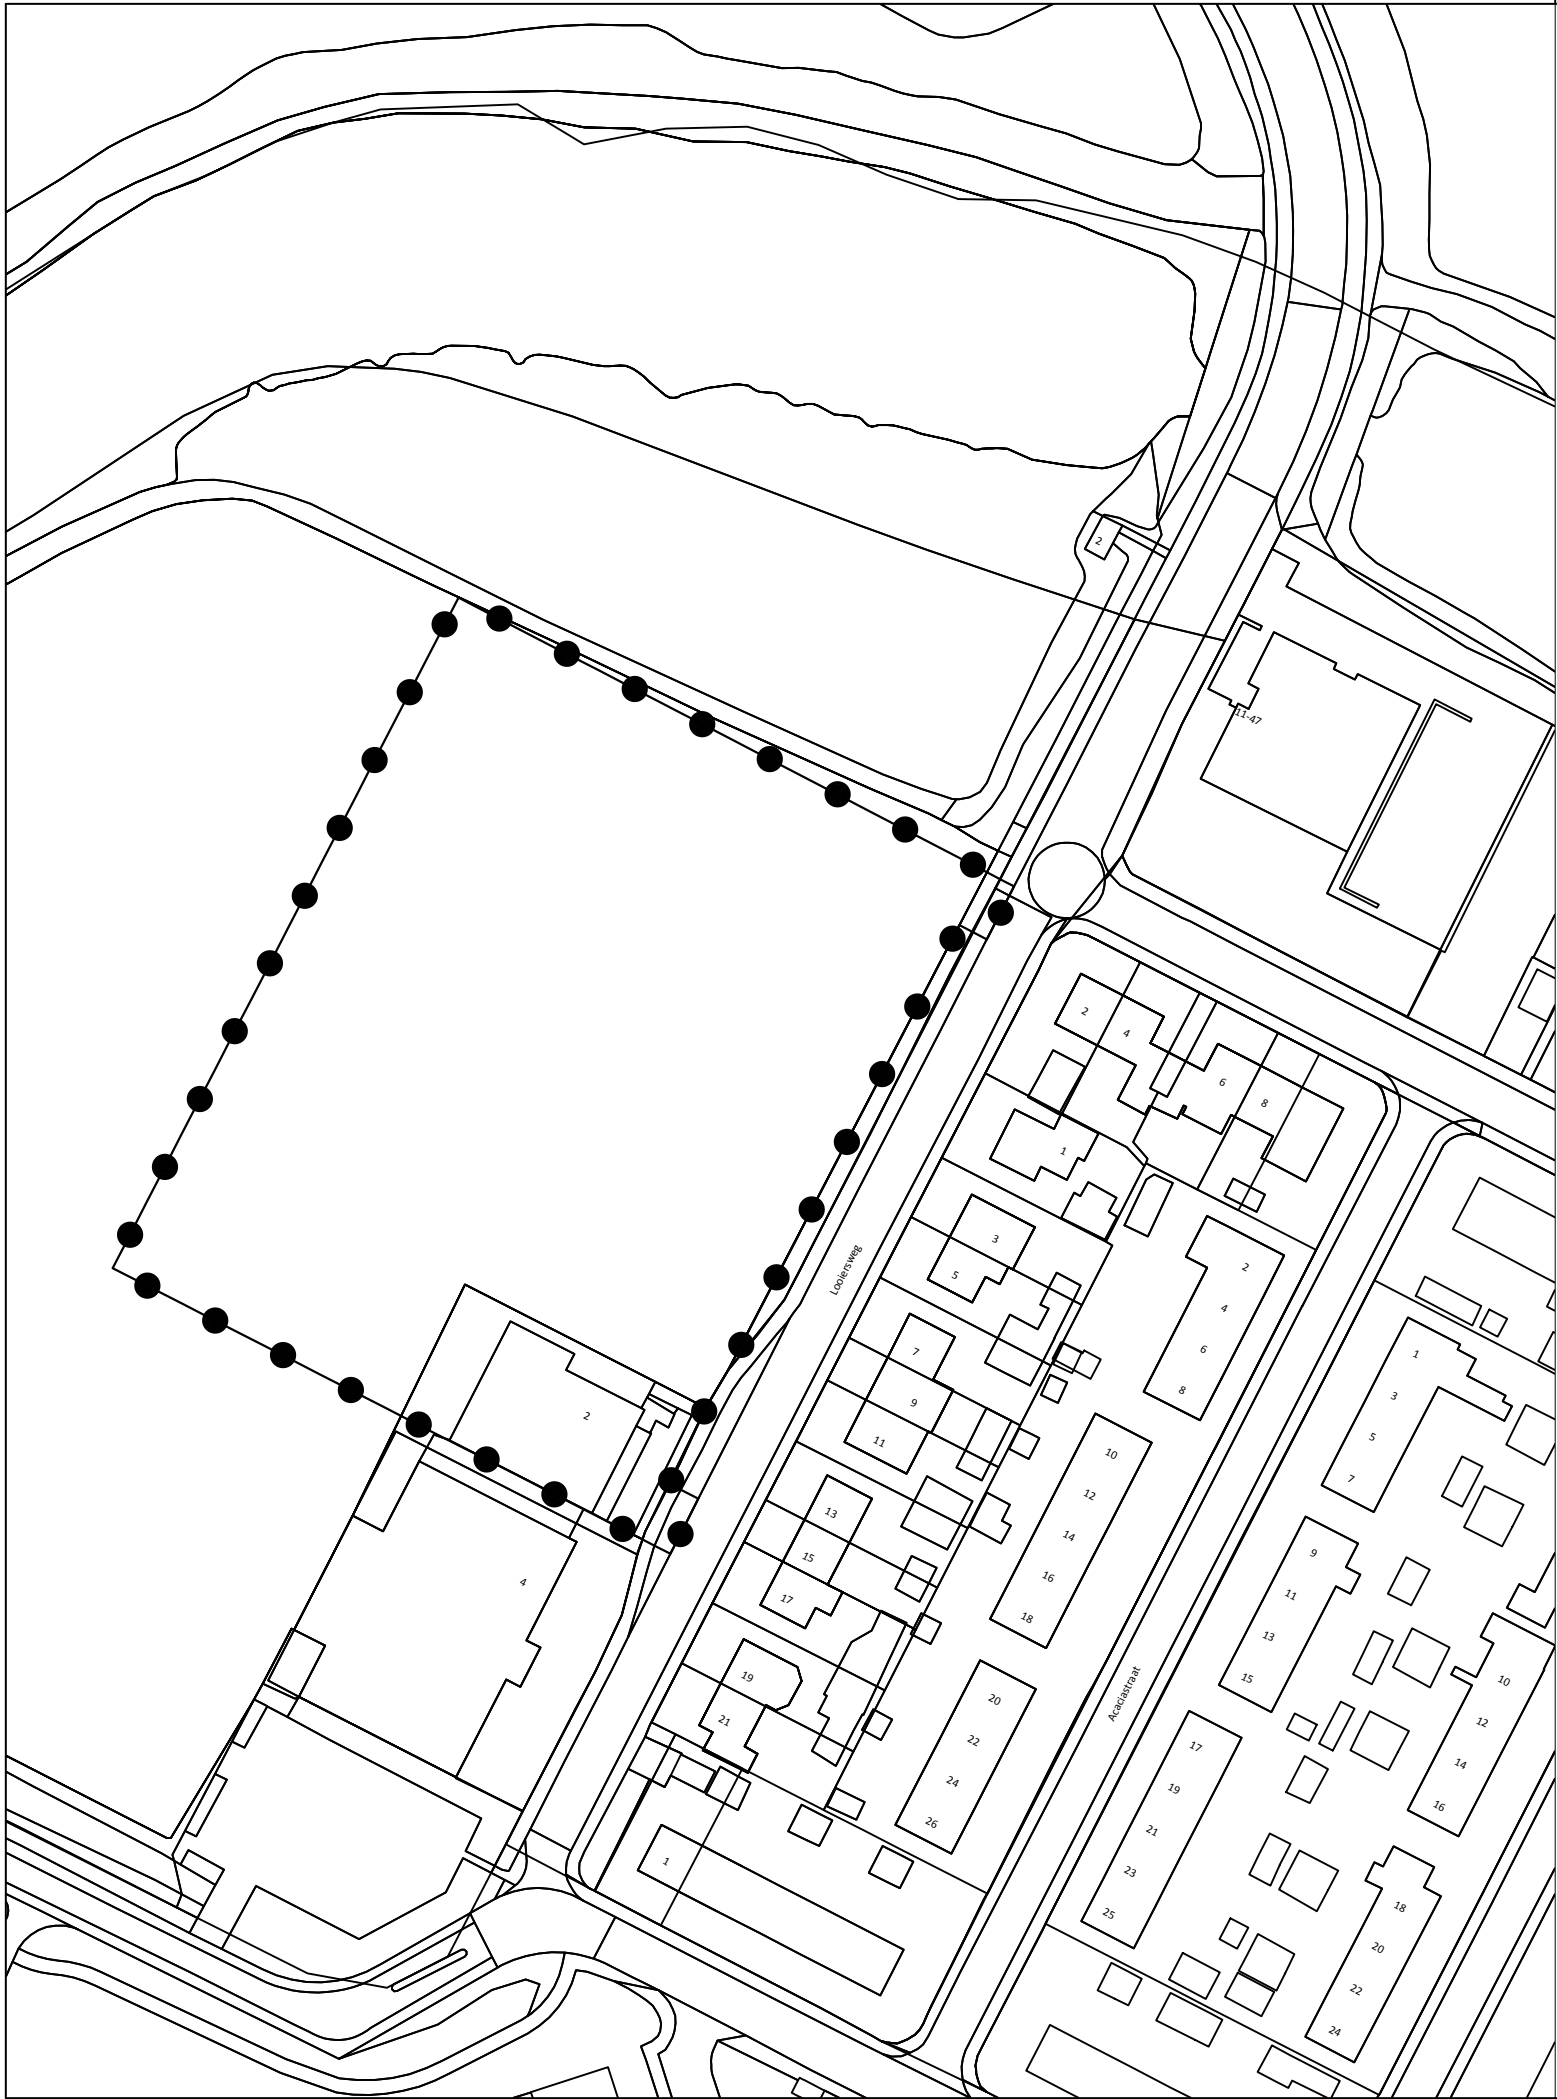

BESLUITGEBIED



VERKLARING



ruimtelijke onderbouwing Looiersweg Doesburg, Tennisclub Doesburg

schaal : 1 : 1000
formaat : A3
projectnummer : 2629.01
bladnummer : 1
aantal bladen : 1
Identificatiecode : NL.IMRO.0221.PRO18004PMO-VA01

datum : 18-12-2018
datum ondergrond : augustus 2017
voorontwerp : -
ontwerp : 02-10-2018
vaststelling : 18-12-2018

gemeente Doesburg

