


Revisies

| Revisie | Datum    | Revisie toelichting      | Auteur | Gecontroleerd door |
|---------|----------|--------------------------|--------|--------------------|
| 01      | 08.08.19 | Eerste Versie            | LO     | LF                 |
| 02      | 21.08.19 | Herzien                  | HN     | LF                 |
| 03      | 27.11.20 | Herzien                  | HN     | LF                 |
| 04      | 18.03.21 | Herzien                  | JF     | LF                 |
| 05      | 24.03.21 | Herzien                  | HN     | LF                 |
| 06      | 06.07.21 | Onderhoudspad bijgewerkt | HN     | LF                 |
| 07      | 13.07.21 | Herzien                  | MC     | LF                 |
| 08      | 15.10.21 | Herzien                  | JF     | LF                 |
| 09      | 21.02.22 | Herzien                  | AK     | LF                 |
| 10      | 21.02.22 | Herzien                  | AK     | LF                 |
| 11      | 23.02.22 | Herzien                  | AK     | LF                 |

LEGENDA:

|  |                               |  |
|--|-------------------------------|--|
|  | Land in dezelfde eigendom     |  |
|  | Erfgrens                      |  |
|  | Onderhoudspad                 |  |
|  | Compartmentineringsweg        |  |
|  | Voetpad                       |  |
|  | Hekwerk                       |  |
|  | Trees                         |  |
|  | Onderstation (Lander)         |  |
|  | Inverter/Transformatorstation |  |
|  | Reserve onderdelen container  |  |
|  | Onderstation klant            |  |
|  | Beveiligingscamera            |  |
|  | Grind                         |  |

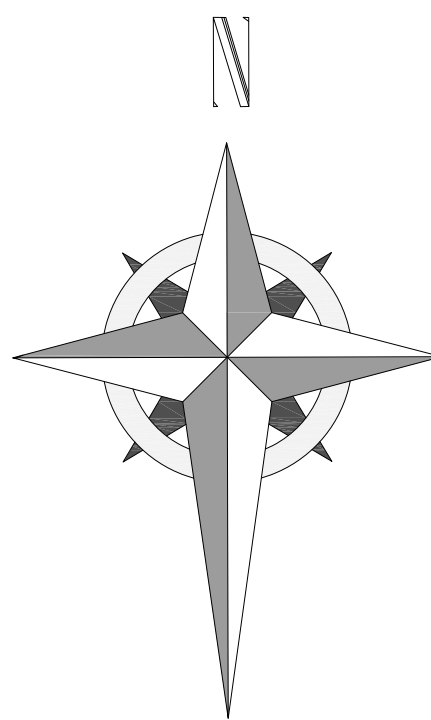

20m 0 20 40 60  
1:1000

Status:

**VERGUNNING**

Project:

**Zonnepark Keppelseweg**



LC Energy - Bronland 12  
6708 WH Wageningen  
Tel: +31(0) 85-049804  
www.lcenergy.nl

Tekening:

**Opstelling siteplan  
Dimensies**

|               |                           |                      |
|---------------|---------------------------|----------------------|
| Auteur:<br>LO | Gecontroleerd door:<br>LF | Datum:<br>08.08.2019 |
|---------------|---------------------------|----------------------|


|                                 |                                 |
|---------------------------------|---------------------------------|
| Project Code:<br><b>LCE009-</b> | Tekeningnummer:<br><b>PL-05</b> |
|---------------------------------|---------------------------------|

|                       |                          |                       |
|-----------------------|--------------------------|-----------------------|
| Formaat:<br><b>A1</b> | Schaal:<br><b>1:1000</b> | Revisie:<br><b>11</b> |
|-----------------------|--------------------------|-----------------------|

Revisies:

| Revisie | Datum    | Revisie toelichting | Auteur | Gecontroleerd door |
|---------|----------|---------------------|--------|--------------------|
| 01      | 10.04.19 | Eerste Versie       | HN     | LF                 |
| 02      | 18.03.21 | Herzien             | JF     | LF                 |
| 03      | 24.03.21 | Herzien             | HN     | LF                 |

LEGENDA:

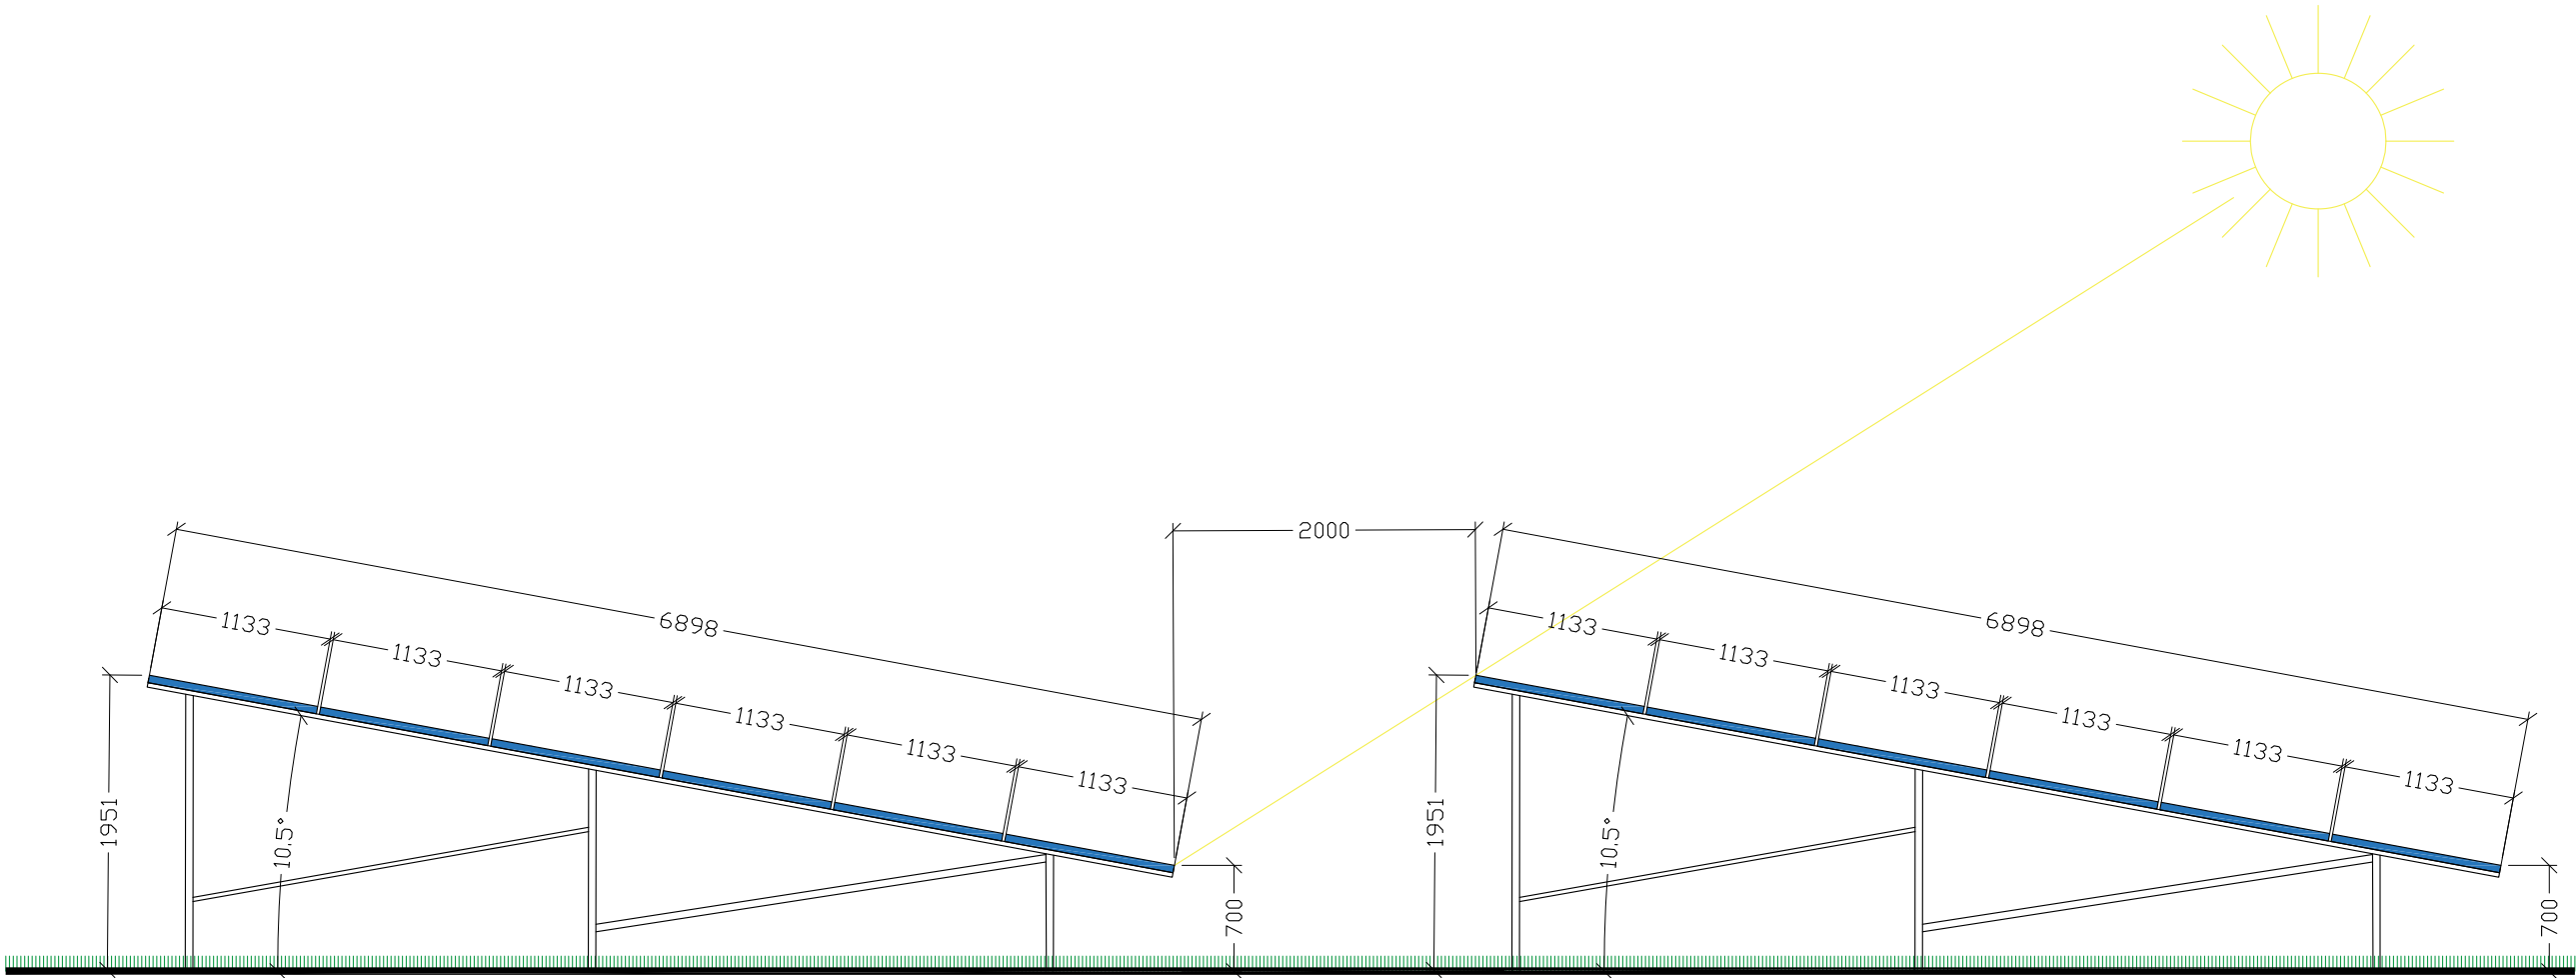

Status:

**VERGUNNING**

Project:

**Zonnepark Keppelseweg**



LC Energy - Bronland 12  
6708 WH Wageningen  
Tel: +31(0) 65-489904  
www.lcenergy.nl

Tekening:

**Opstelling Panelen  
6 Landscape 10.5° (2m)**

|               |                           |                      |
|---------------|---------------------------|----------------------|
| Auteur:<br>LO | Gecontroleerd door:<br>IL | Datum:<br>10.04.2019 |
|---------------|---------------------------|----------------------|

Project Code: Tekeningnummer:

**LCE009- PL-12**

|                       |                        |                       |
|-----------------------|------------------------|-----------------------|
| Formaat:<br><b>A3</b> | Schaal:<br><b>1:50</b> | Revisie:<br><b>03</b> |
|-----------------------|------------------------|-----------------------|