


kadastraal bekend:
- gemeente Doetinchem
- sectie M
- nummer(s) 3596 + 4231

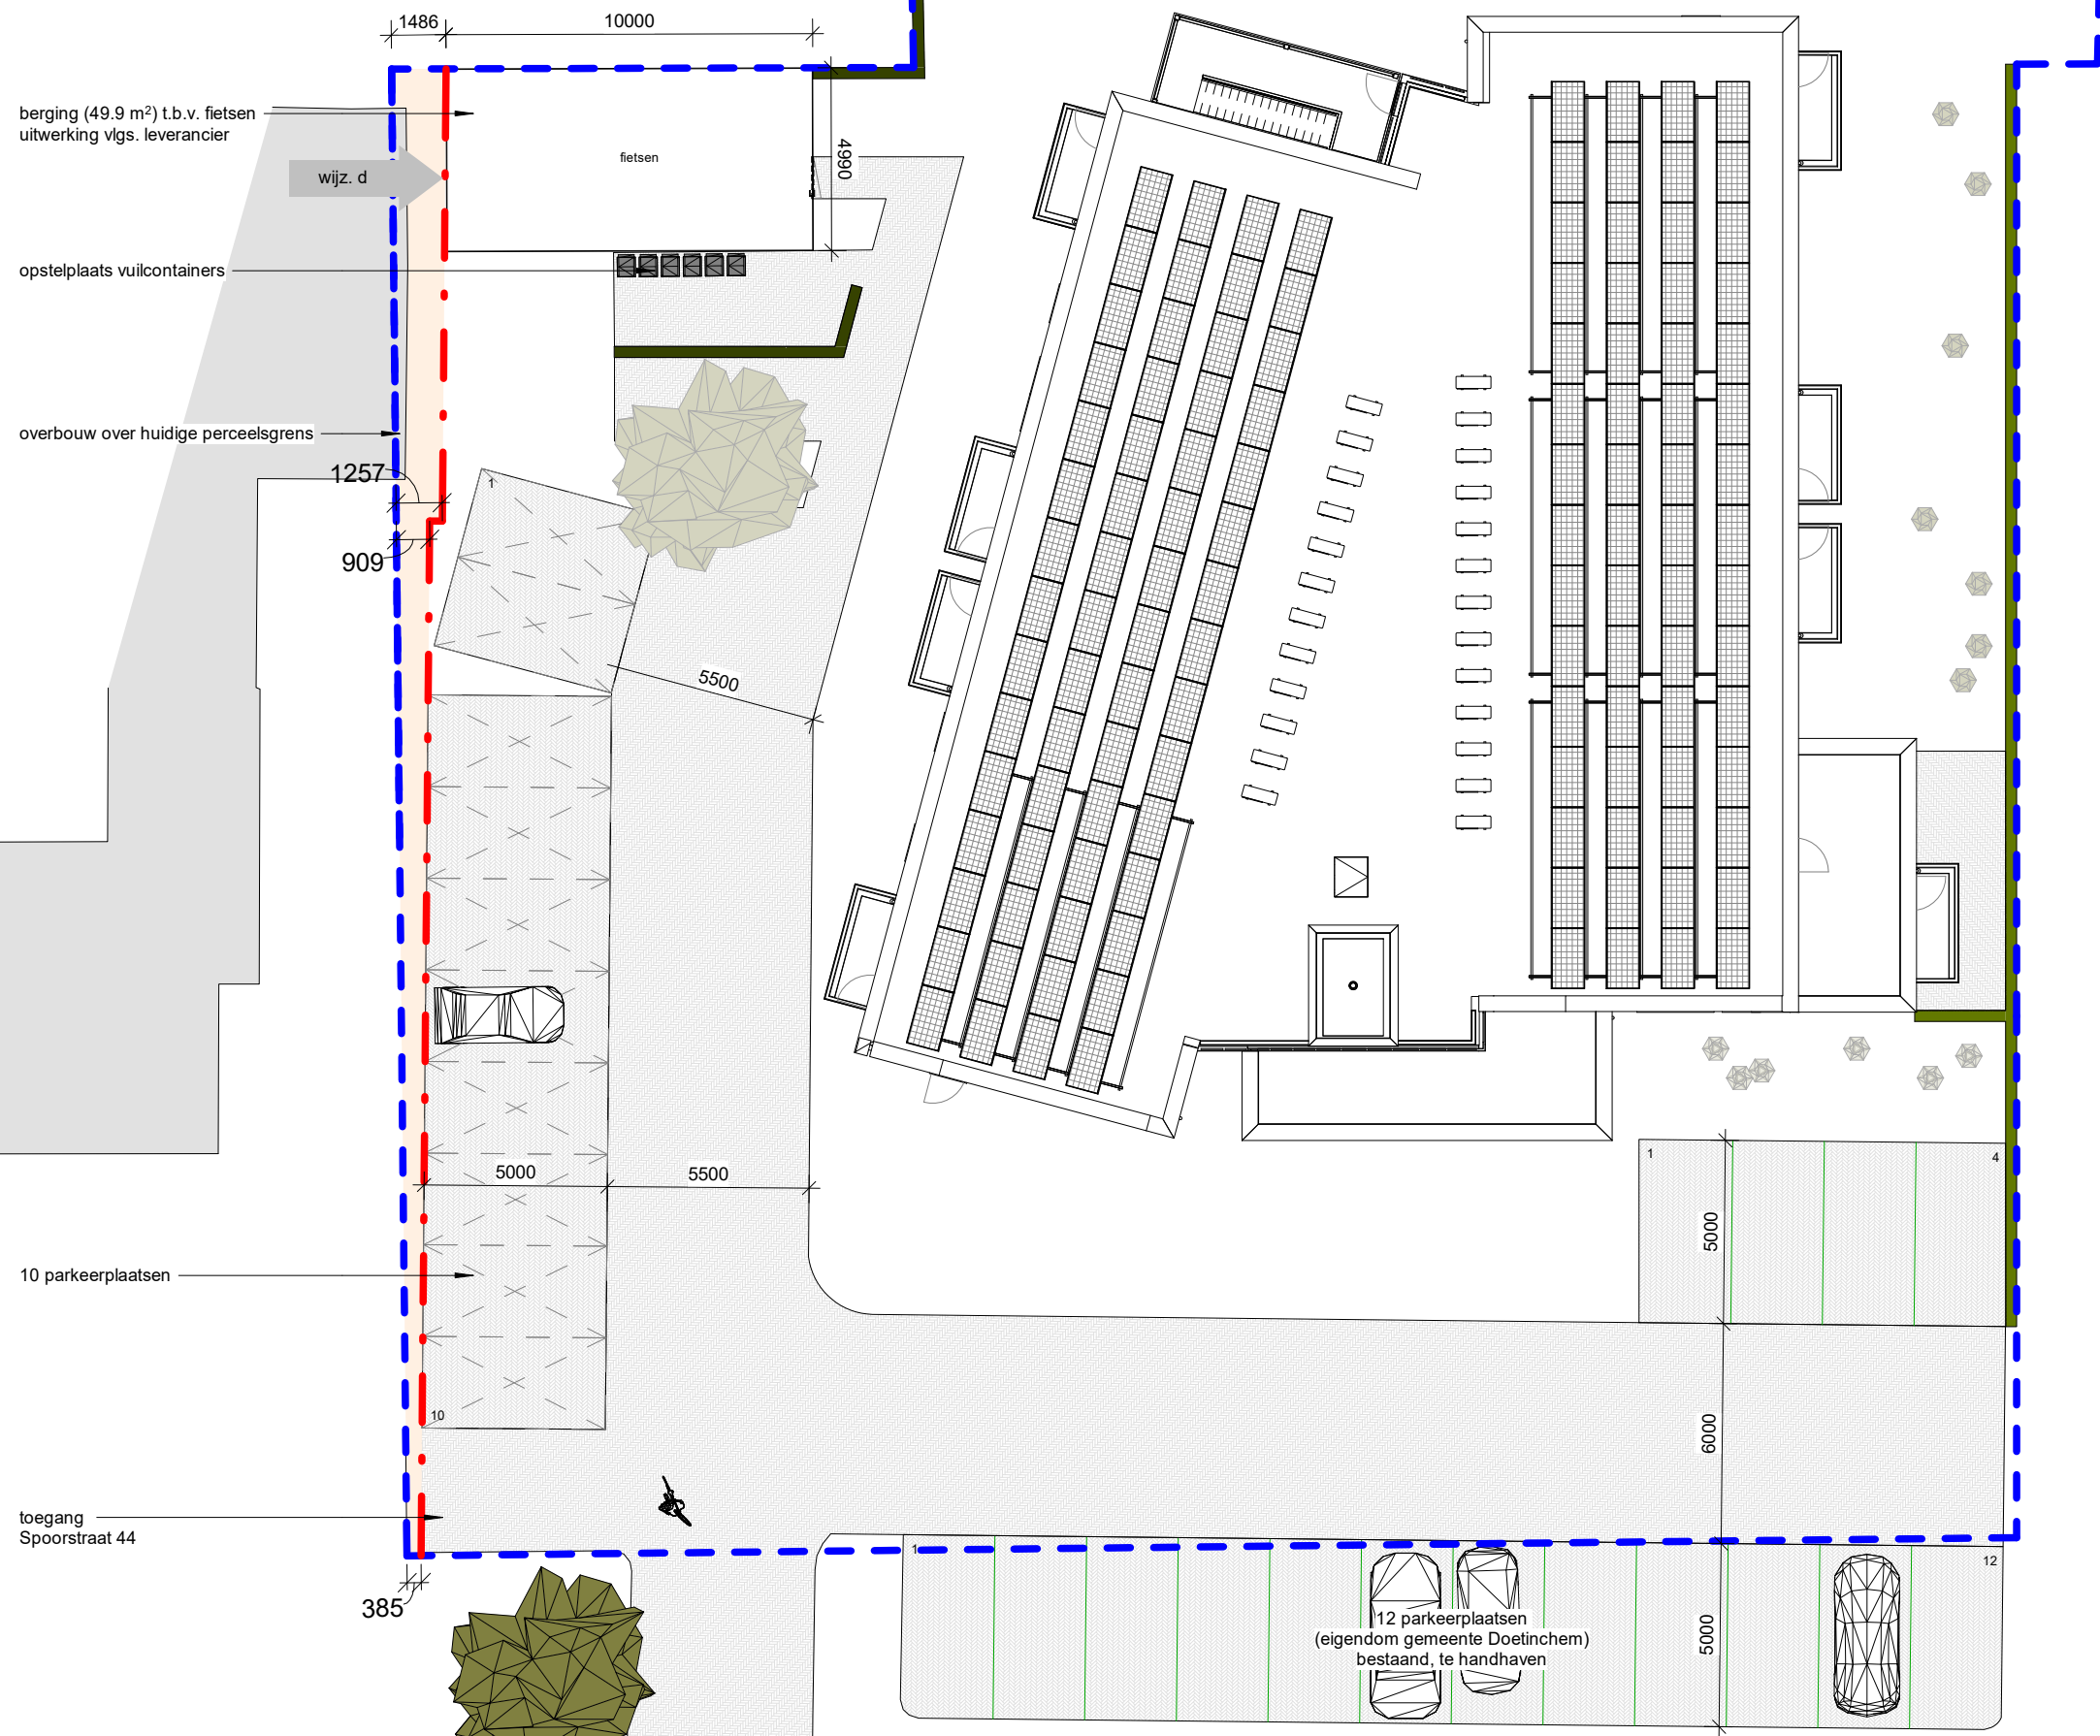

RENVOOI

— — — huidige perceelsgrens

— — — voorstel nieuwe perceelsgrens

— — — grondoverdracht - 35,19 m²

ARCHITEKTEN GROEP *GELDERLAND*

hummeloseweg 16 | 7021 ae zelfhem [redacted]
[redacted]
www.architektengroep gelderland.nl

project
Locatie Van der Woude Spoorstraat te Doetinchem

opdrachtgever
[redacted]

onderwerp
situatietekening

schaal : 1 : 200
formaat : A2
status : voorlopig
getekend : **wla**
gecontroleerd :
datum : 16-07-2020
gew. a : 22-12-2020
gew. b : 13-04-2021
gew. c : 22-04-2021
gew. d : 07-05-2021
gew. e :
gew. f :
bladnummer :

versie :

1933S002



vr	=	ventilatierooster, BuvaFitstream 21 cap. 20,9 dm³/s
is	=	isolerende HR++ beglazing
isg	=	isolerende HR++ veiligheidsbeglazing, veiligheidstype: volgens NEN 3569, wanneer ruit van 2 zijden bereikbaar is, binnen-, en buitenruit in veiligheidsglas uitvoeren.
cb	=	geëmailleerde beglazing, Colorbel vlcs. kleurenstaat

schaal	:	1:100
formaat	:	A1
status	:	voorlopig
getekend	:	wla
gecontroleerd	:	Arnoo
datum	:	16-07-2020
gew. a	:	03-05-2021
gew. b	:	
gew. c	:	
gew. d	:	
gew. e	:	
gew. f	:	
bladnummer	:	1222

ersia :

1933B001