


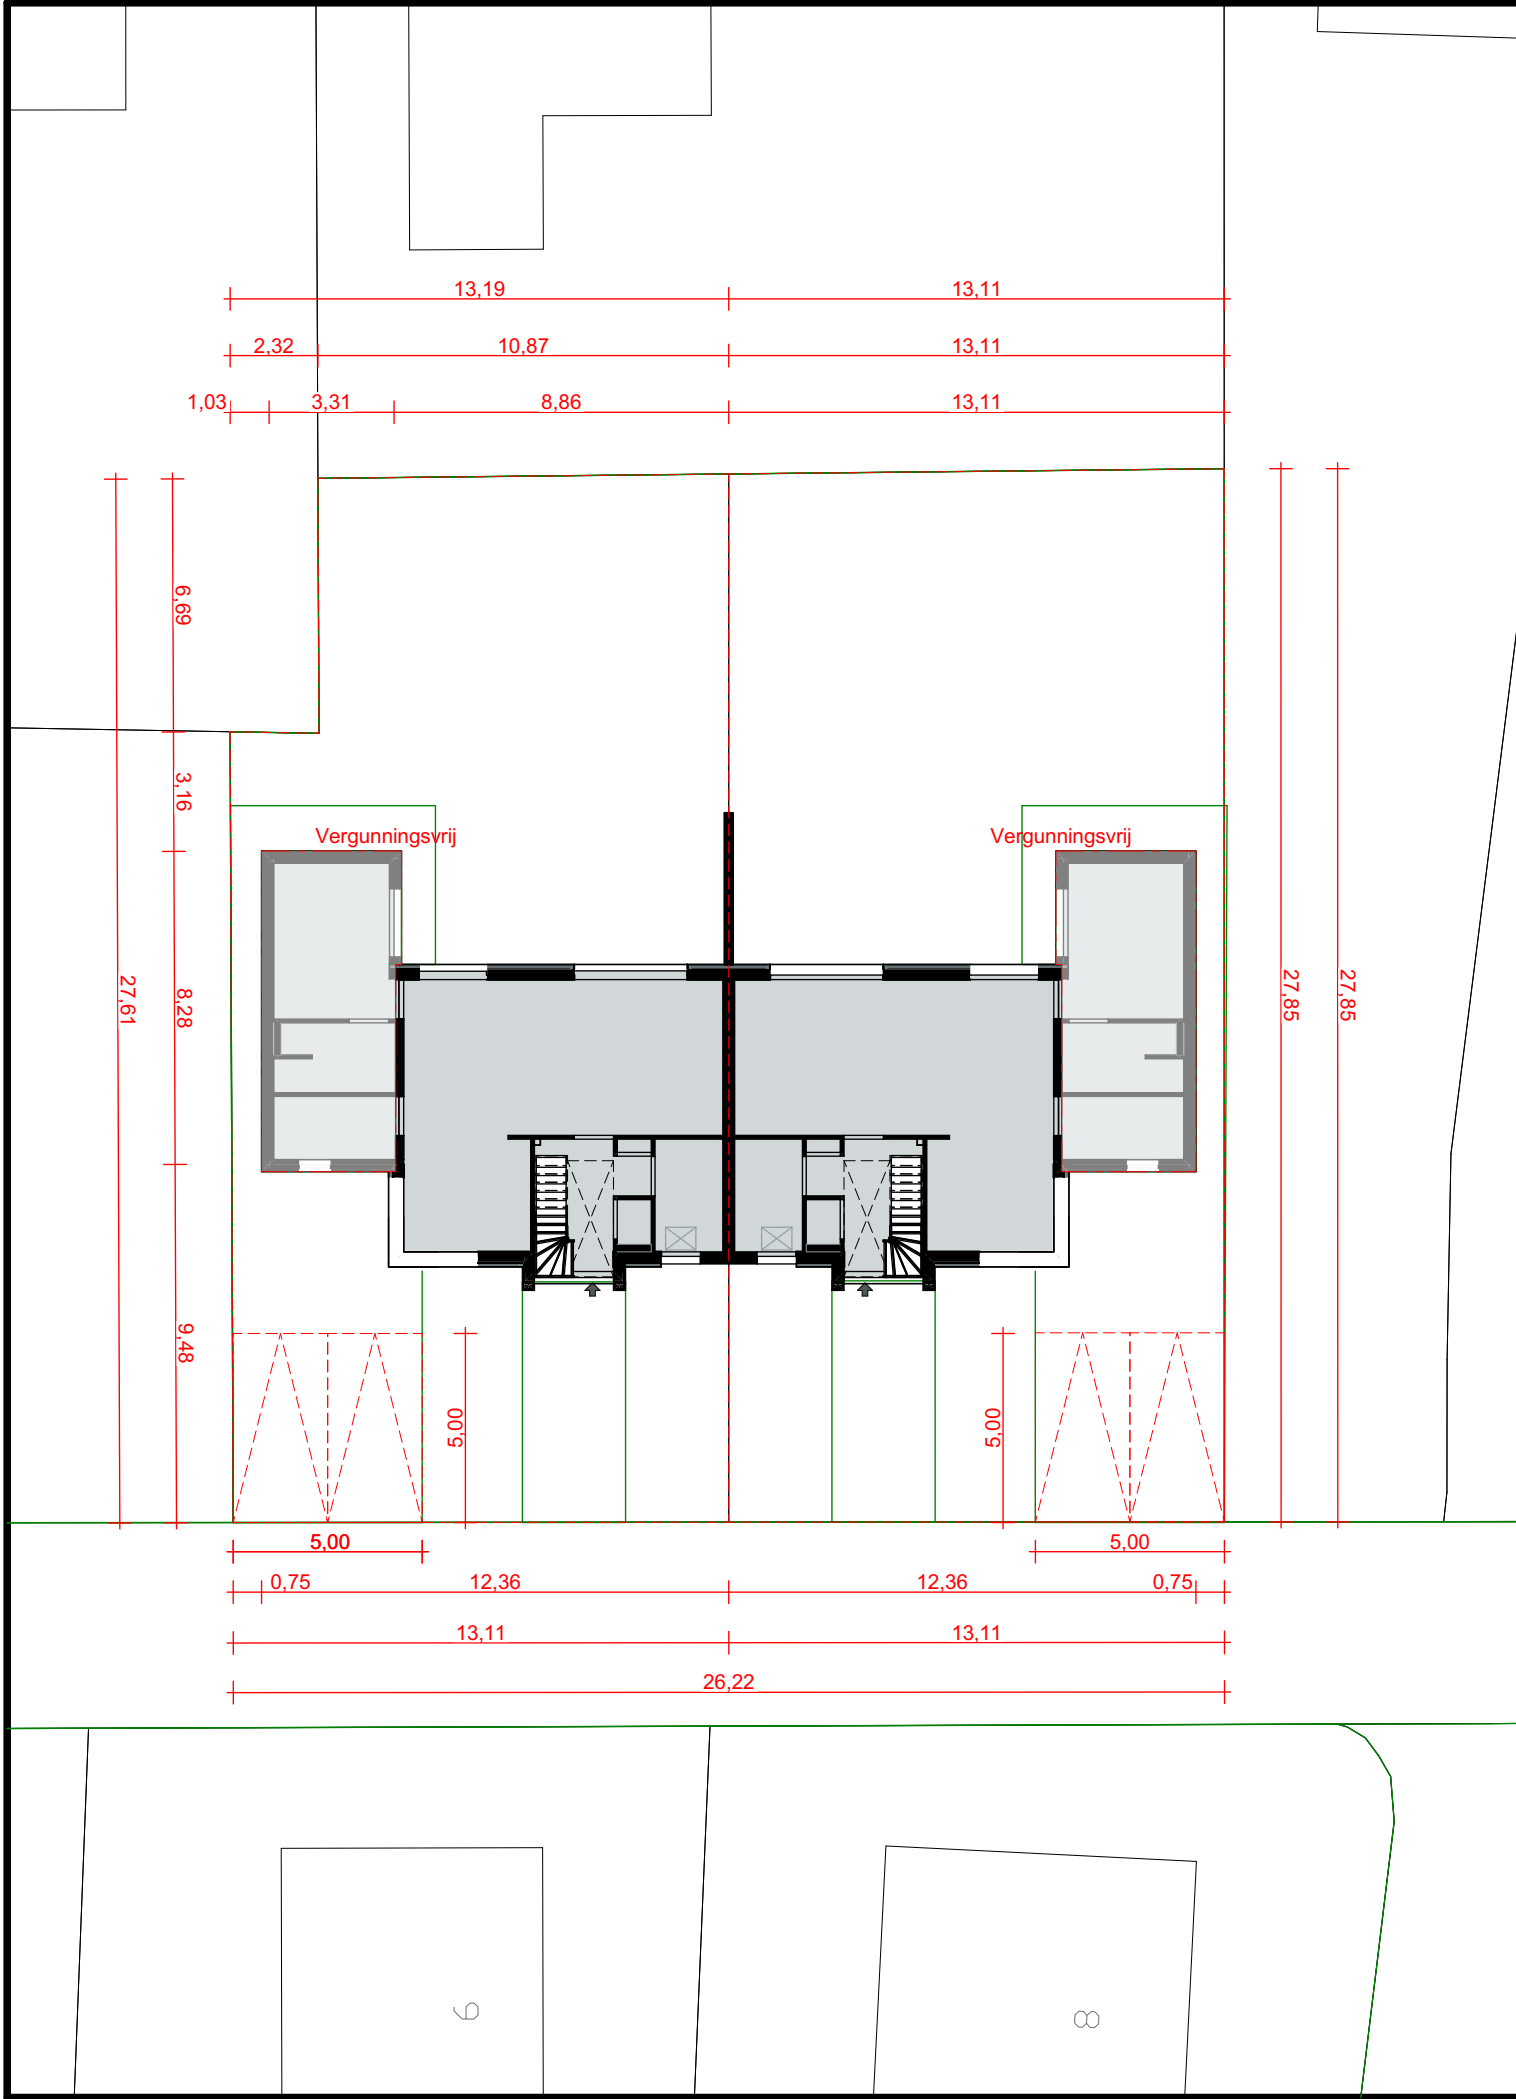

Nieuwbouw dubbel woonhuis aan de Lodewijkstraat te Doetinchem



WOONSUBLIEM

Netwerkweg 5 - 7251 KV Vorden - 0575 84 60 52 - tekenkamer@woonsubliem.nl - www.woonsubliem.nl

SO VO VG DO OV MV status Omgevingsvergunning

werk:
WS999-525
blad:
OV-02
Situatie

schaal 1:200, 1:500
datum 16-02-2022 RJB
revisie 01 03-03-2022 FK
revisie 02 17-03-2022 FK
revisie 03
revisie 04