



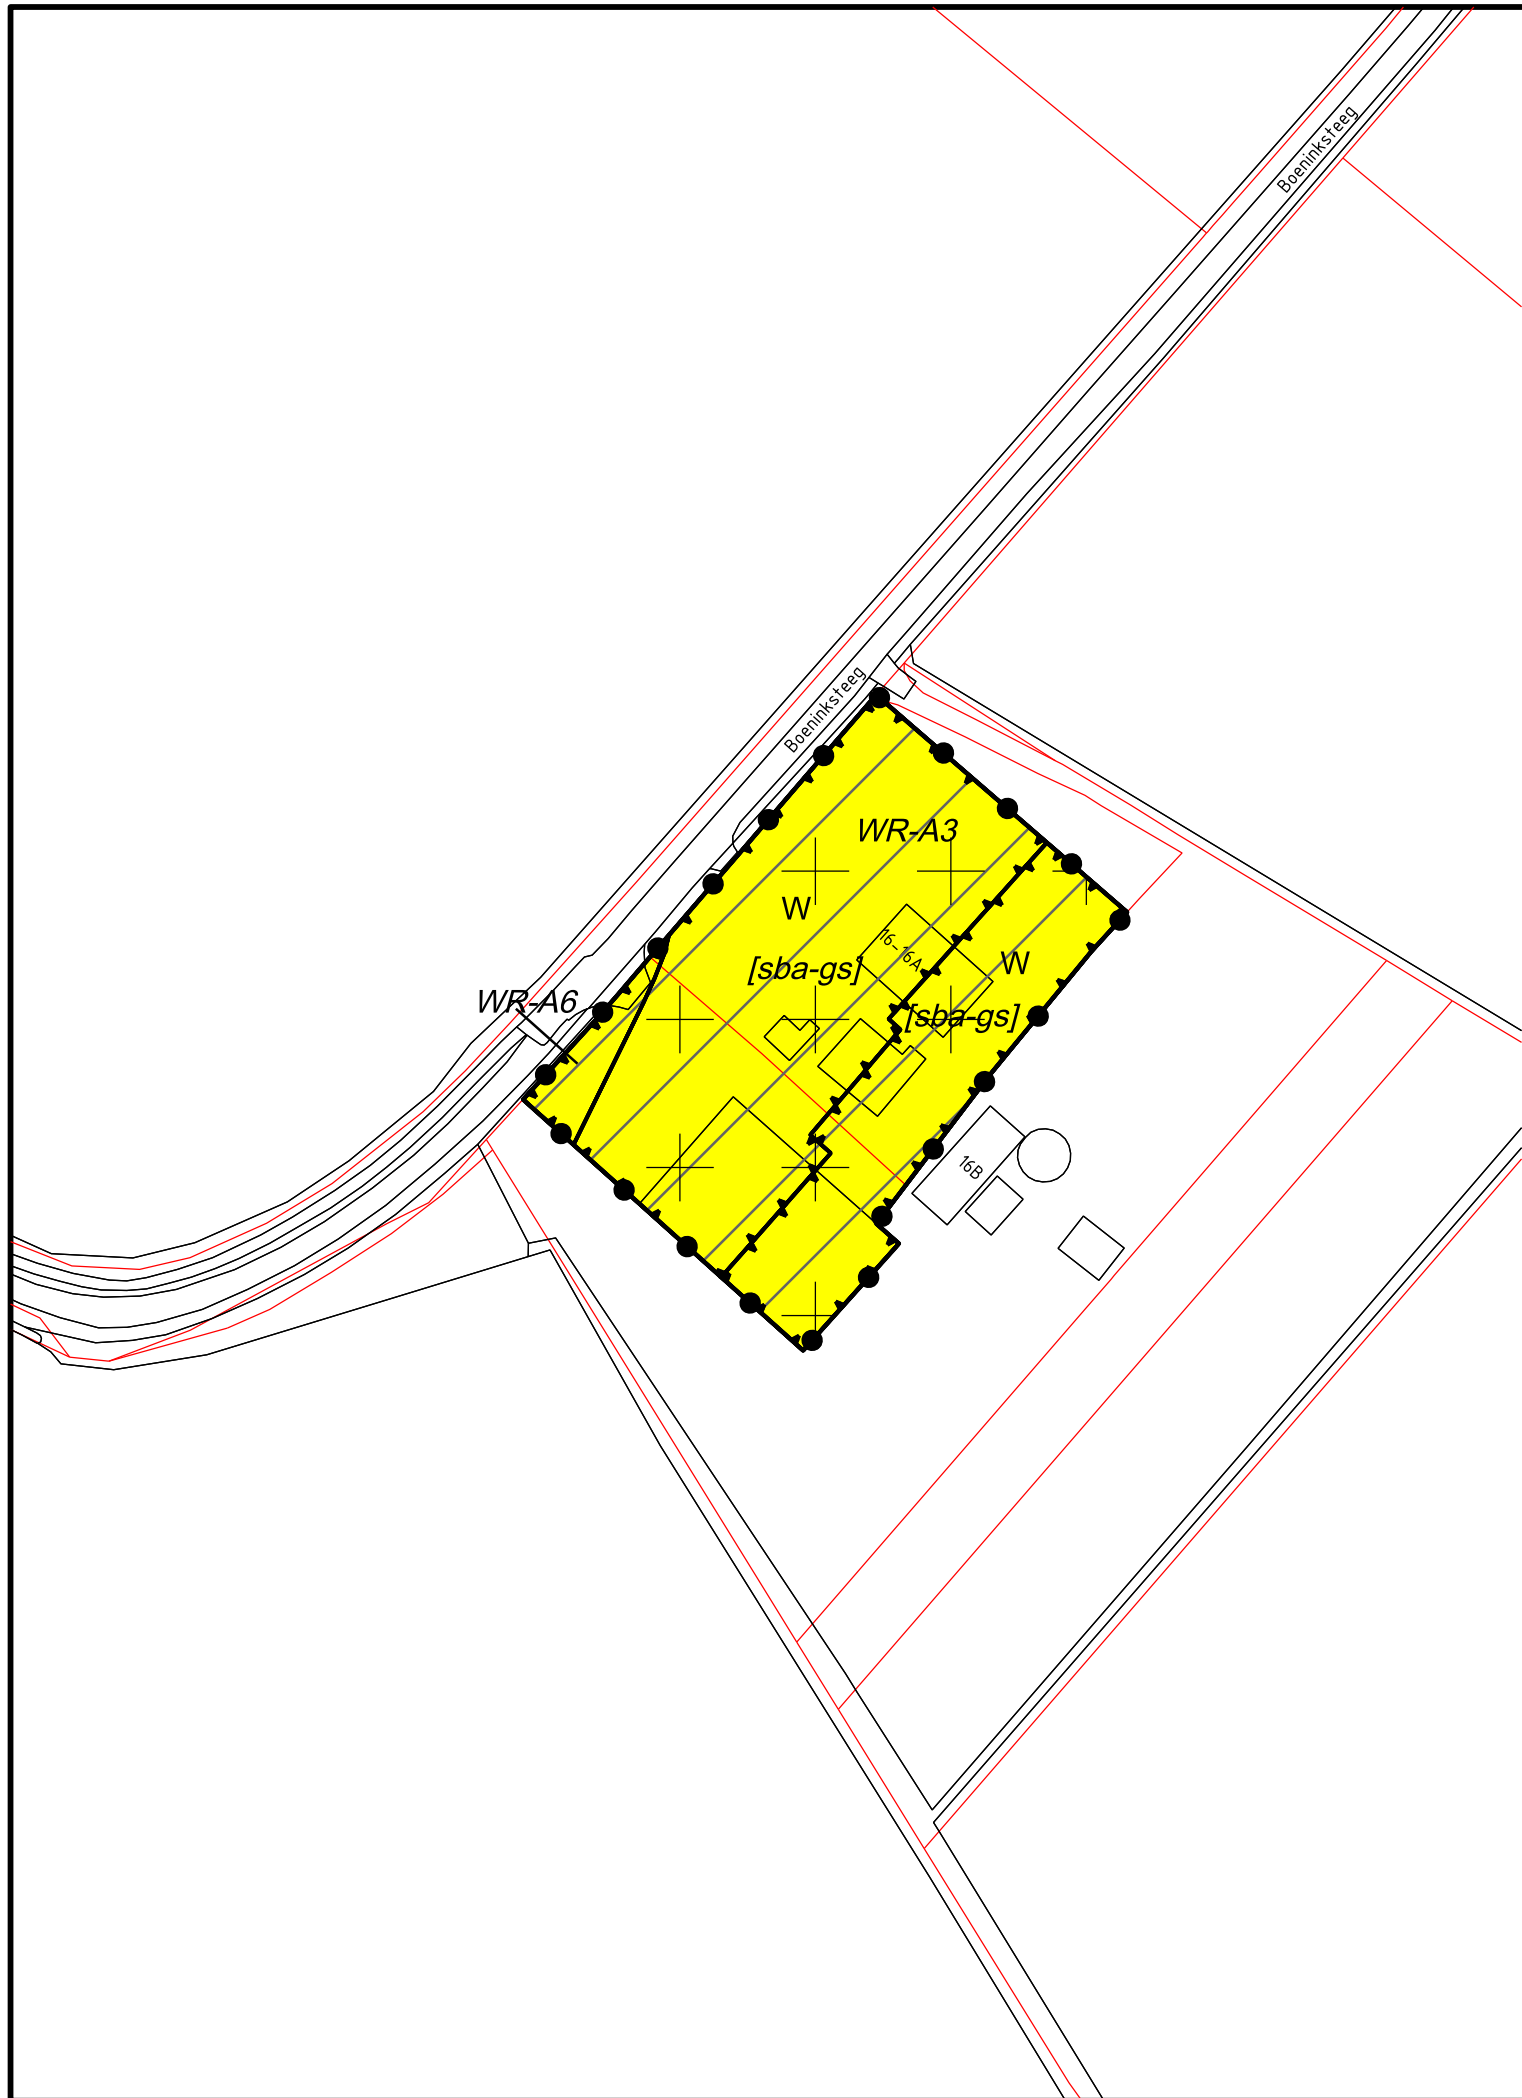

De legenda staat op een los blad

Gemeente Doetinchem
Team Leefomgeving

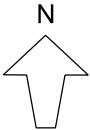

Bestemmingsplan
Specifieke gevallen woningsplitsing - 2023
Verbeelding Boeninksteeg 16

Vastgesteld door de raad in zijn vergadering van 06-07-2023
De griffier, De voorzitter,

VASTGESTELD

NL.IMRO.0222.BgB004-0002

schaal 1:1000

tek. get. / gew.

GH 29-06-2023

BGT: 15-09-2021
DKK: 15-09-2021