



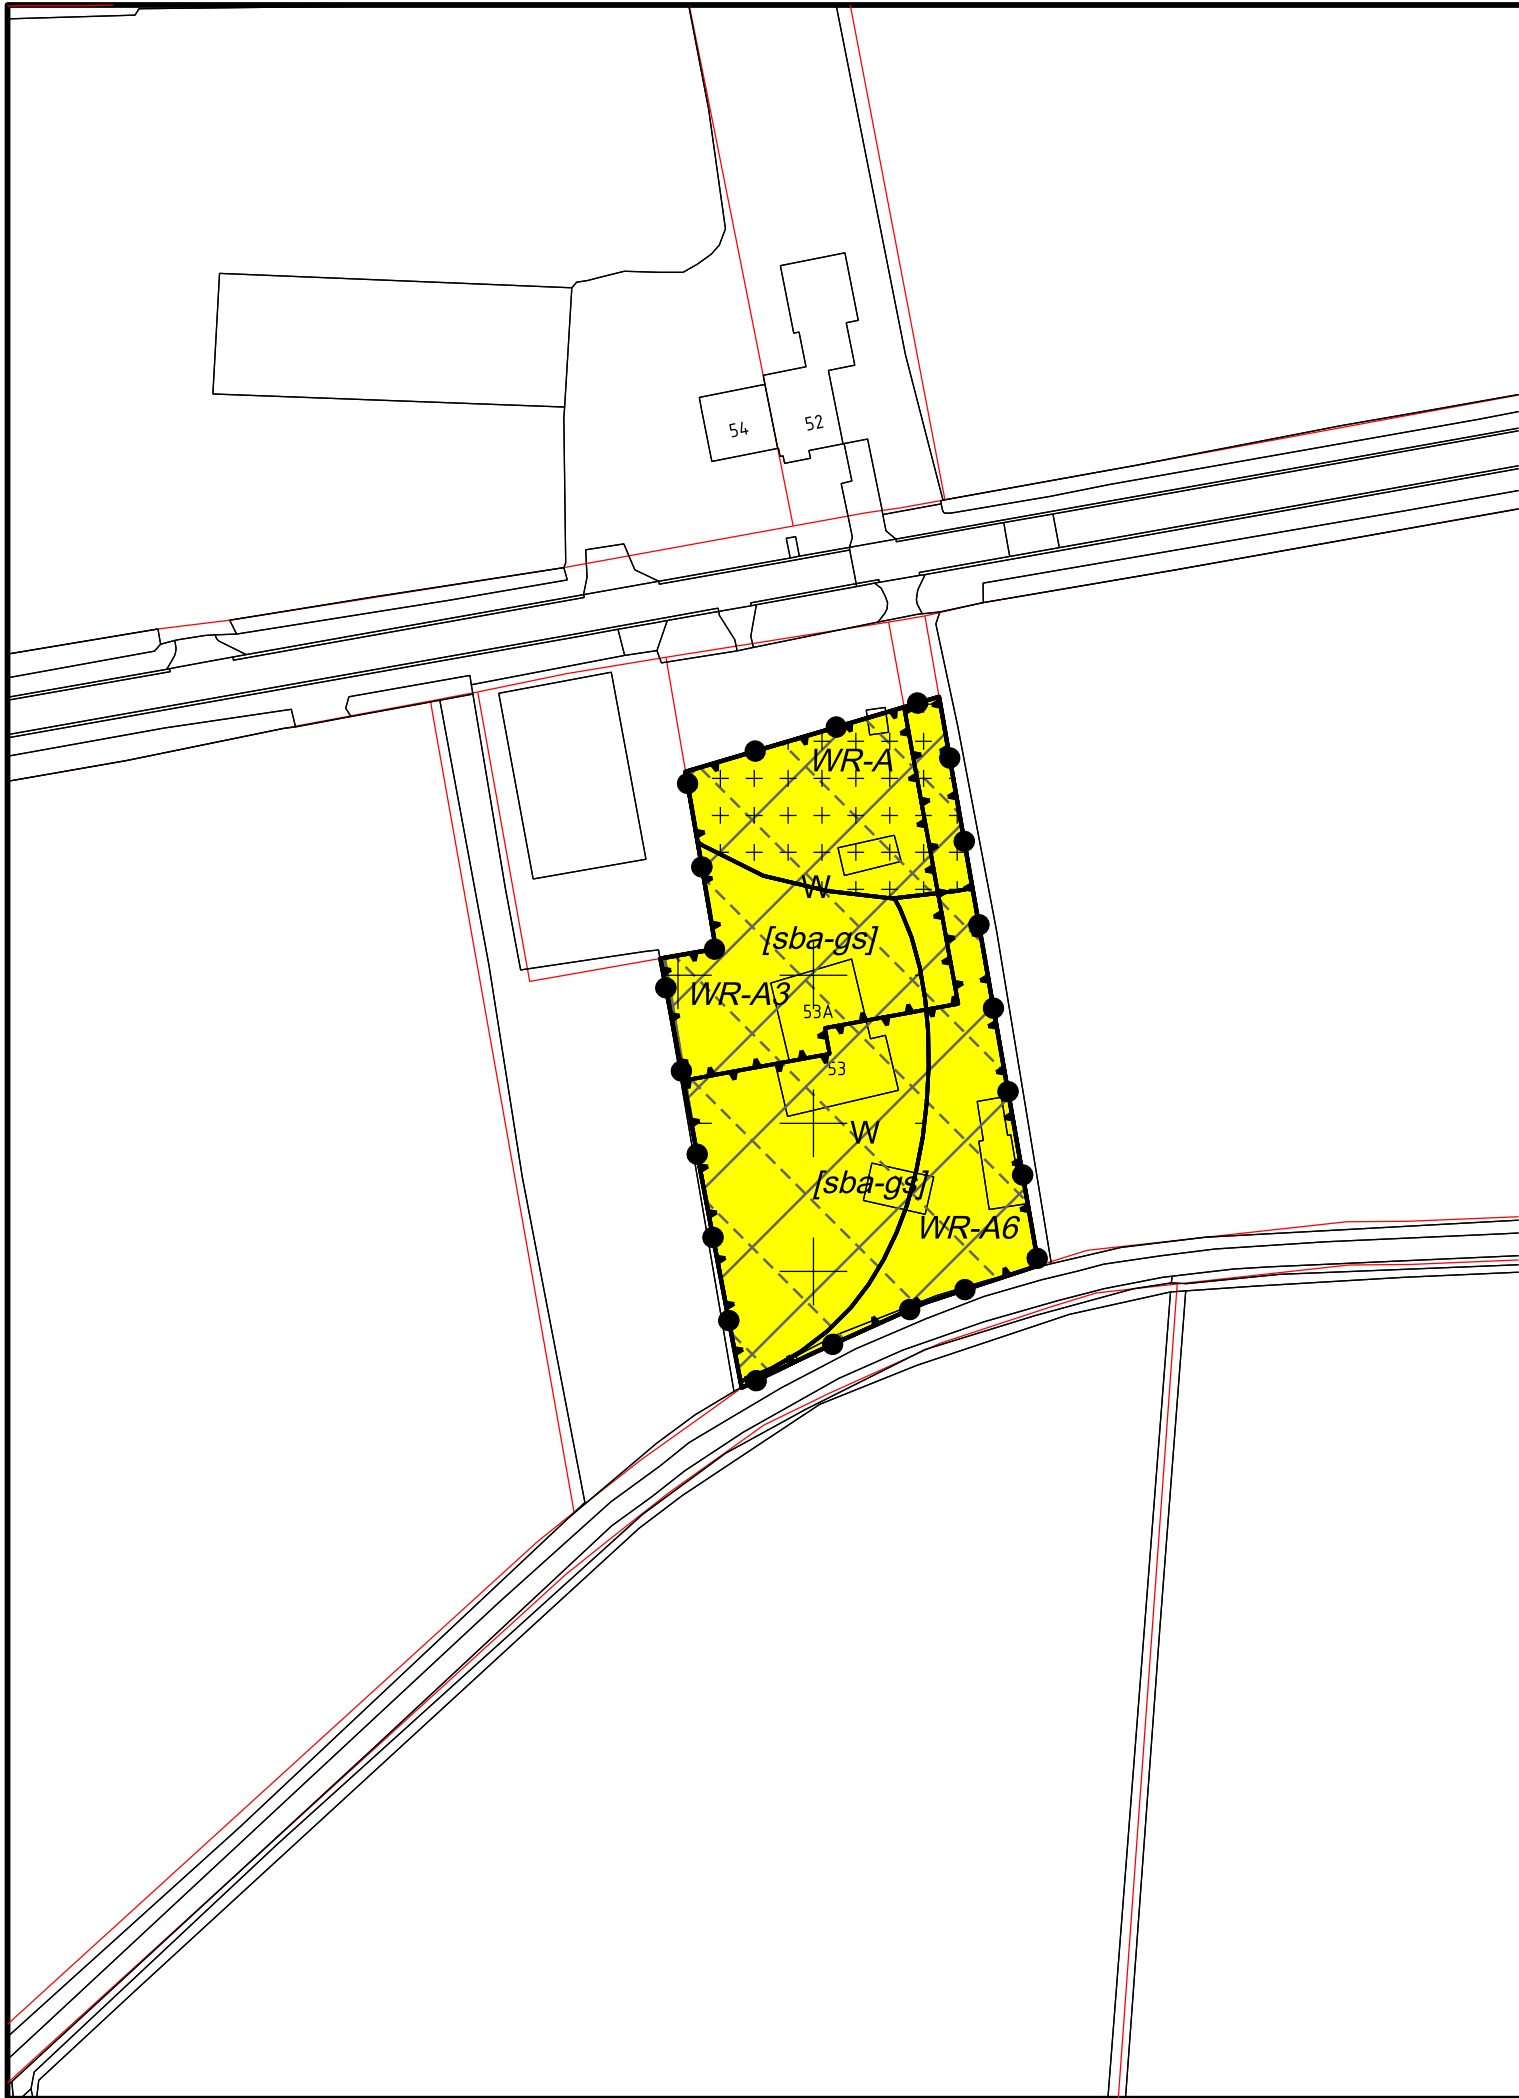

De legenda staat op een los blad

Gemeente Doetinchem
Team Leefomgeving

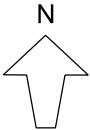

Bestemmingsplan
Specifieke gevallen woningsplitsing - 2023
Verbeelding Doesburgseweg 53-53a

Vastgesteld door de raad in zijn vergadering van 06-07-2023
De griffier, De voorzitter,

VASTGESTELD	
NL.IMRO.0222.BgB004-0002	
schaal 1:1000	
tek.	get. / gew.
GH	29-06-2023
BGT:	15-09-2021
DKK:	15-09-2021