



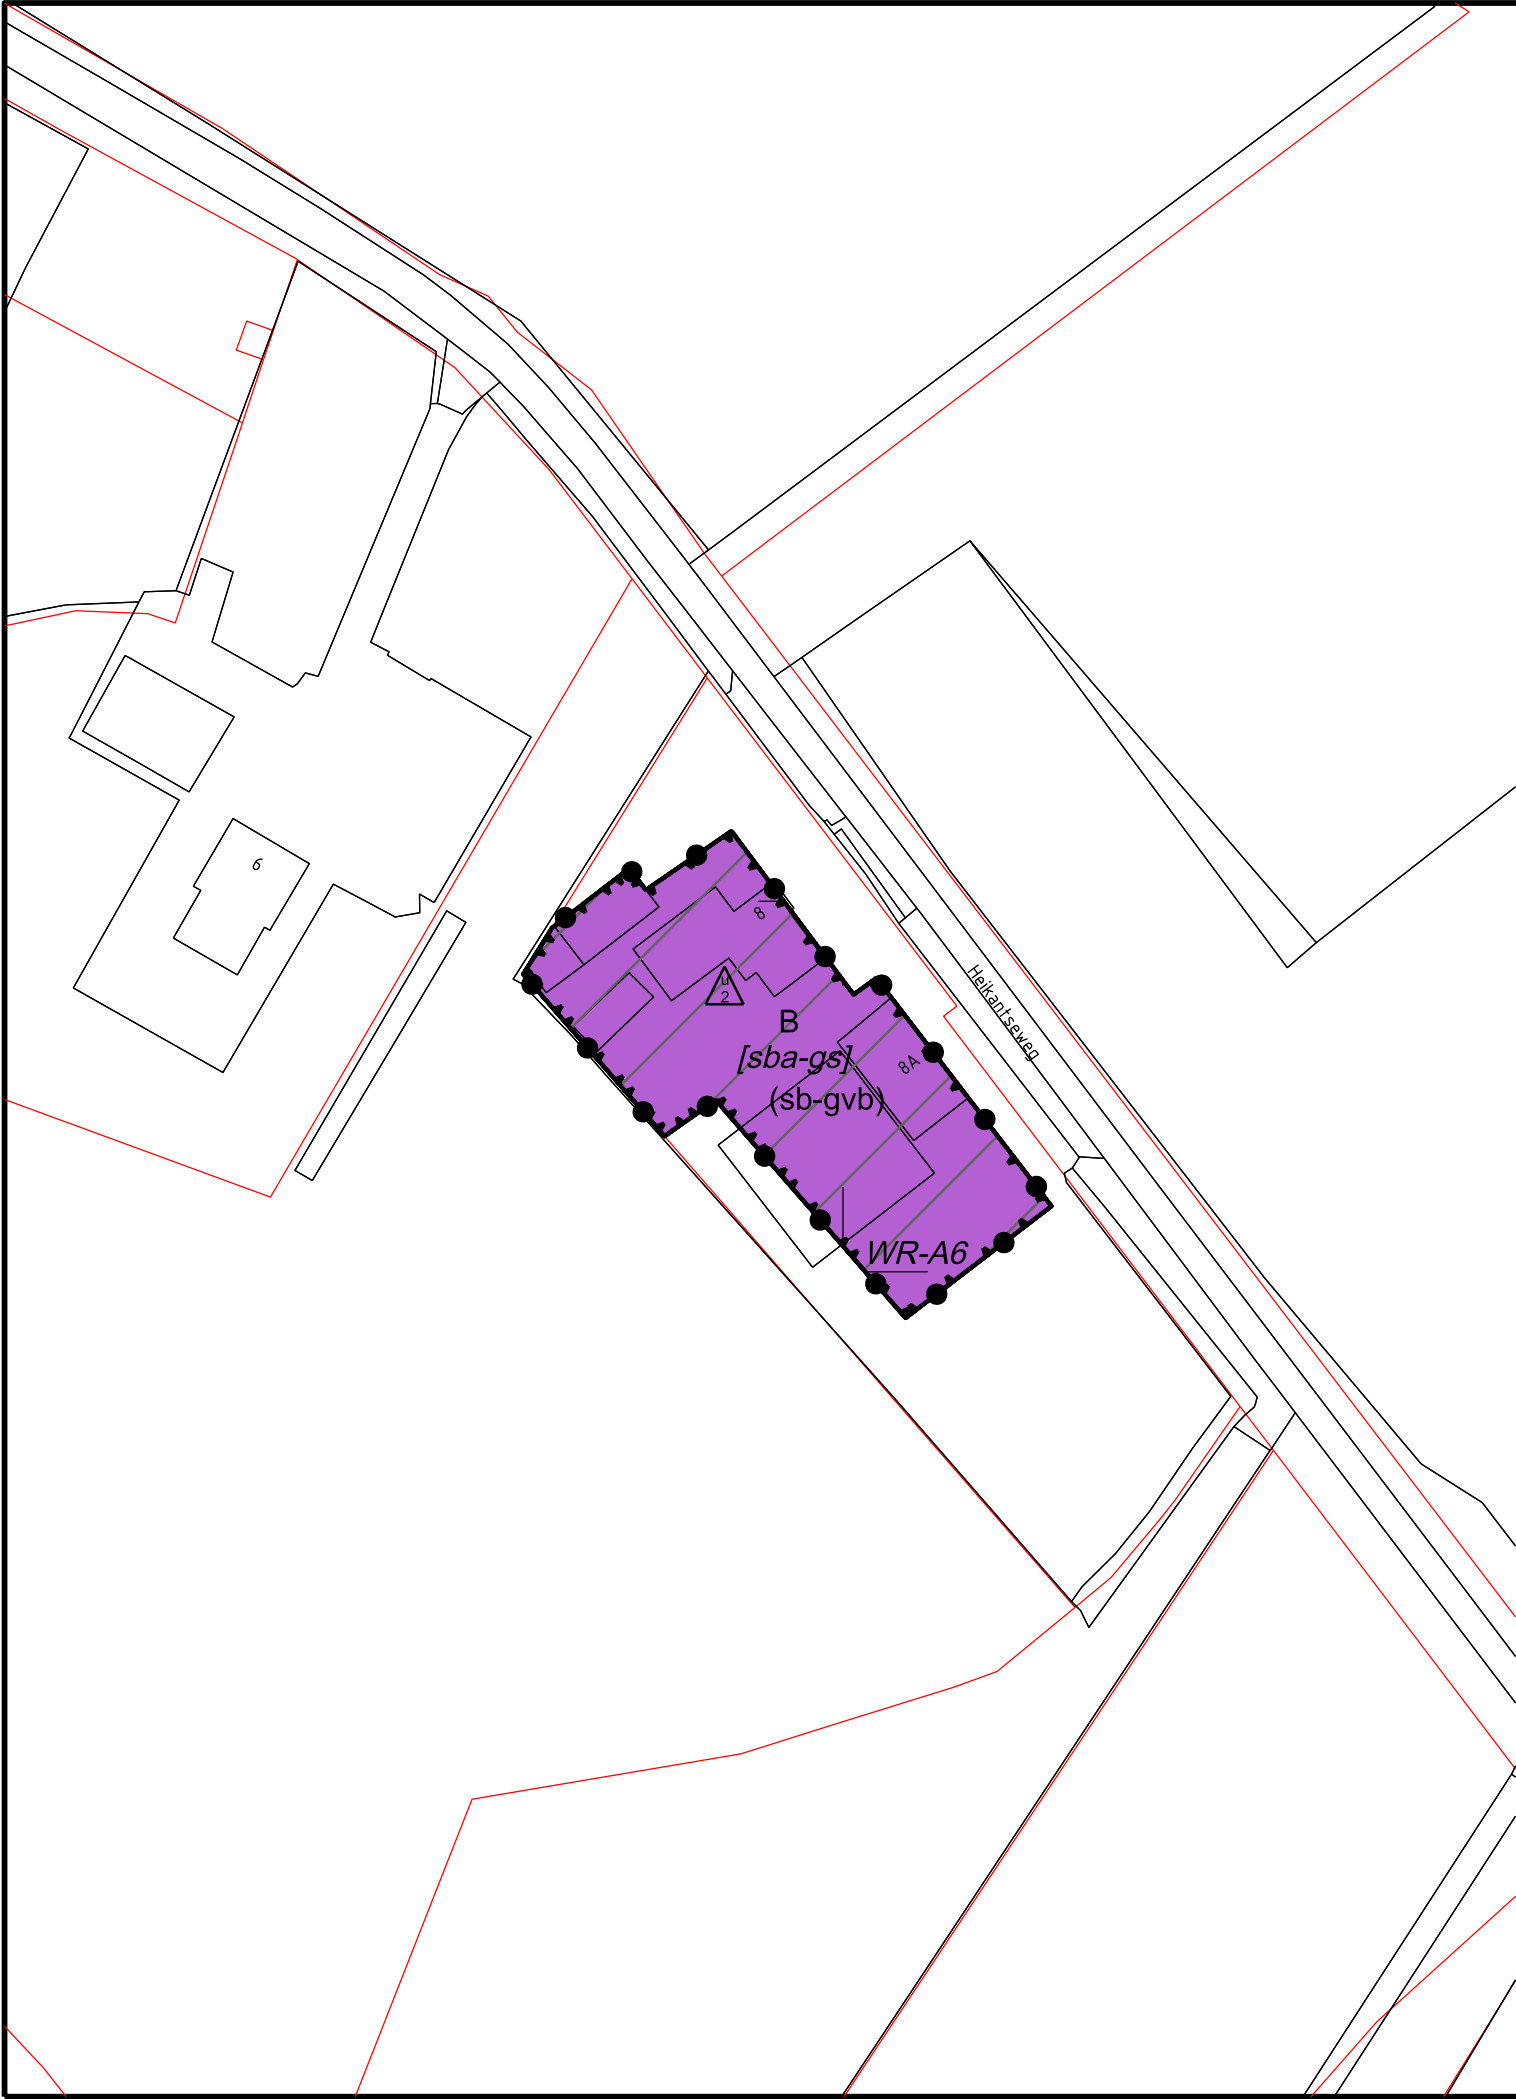

De legenda staat op een los blad

Gemeente Doetinchem  
Team Leefomgeving

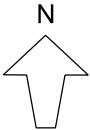

Bestemmingsplan  
Specifieke gevallen woningsplitsing - 2023  
Verbeelding Heikantseweg 8-8a

Vastgesteld door de raad in zijn vergadering van 06-07-2023  
De griffier, De voorzitter,

|                          |             |
|--------------------------|-------------|
| VASTGESTELD              |             |
| NL.IMRO.0222.BgB004-0002 |             |
| schaal 1:1000            |             |
| tek.                     | get. / gew. |
| GH                       | 29-06-2023  |
|                          |             |
|                          |             |
| BGT:                     | 15-09-2021  |
| DKK:                     | 15-09-2021  |