


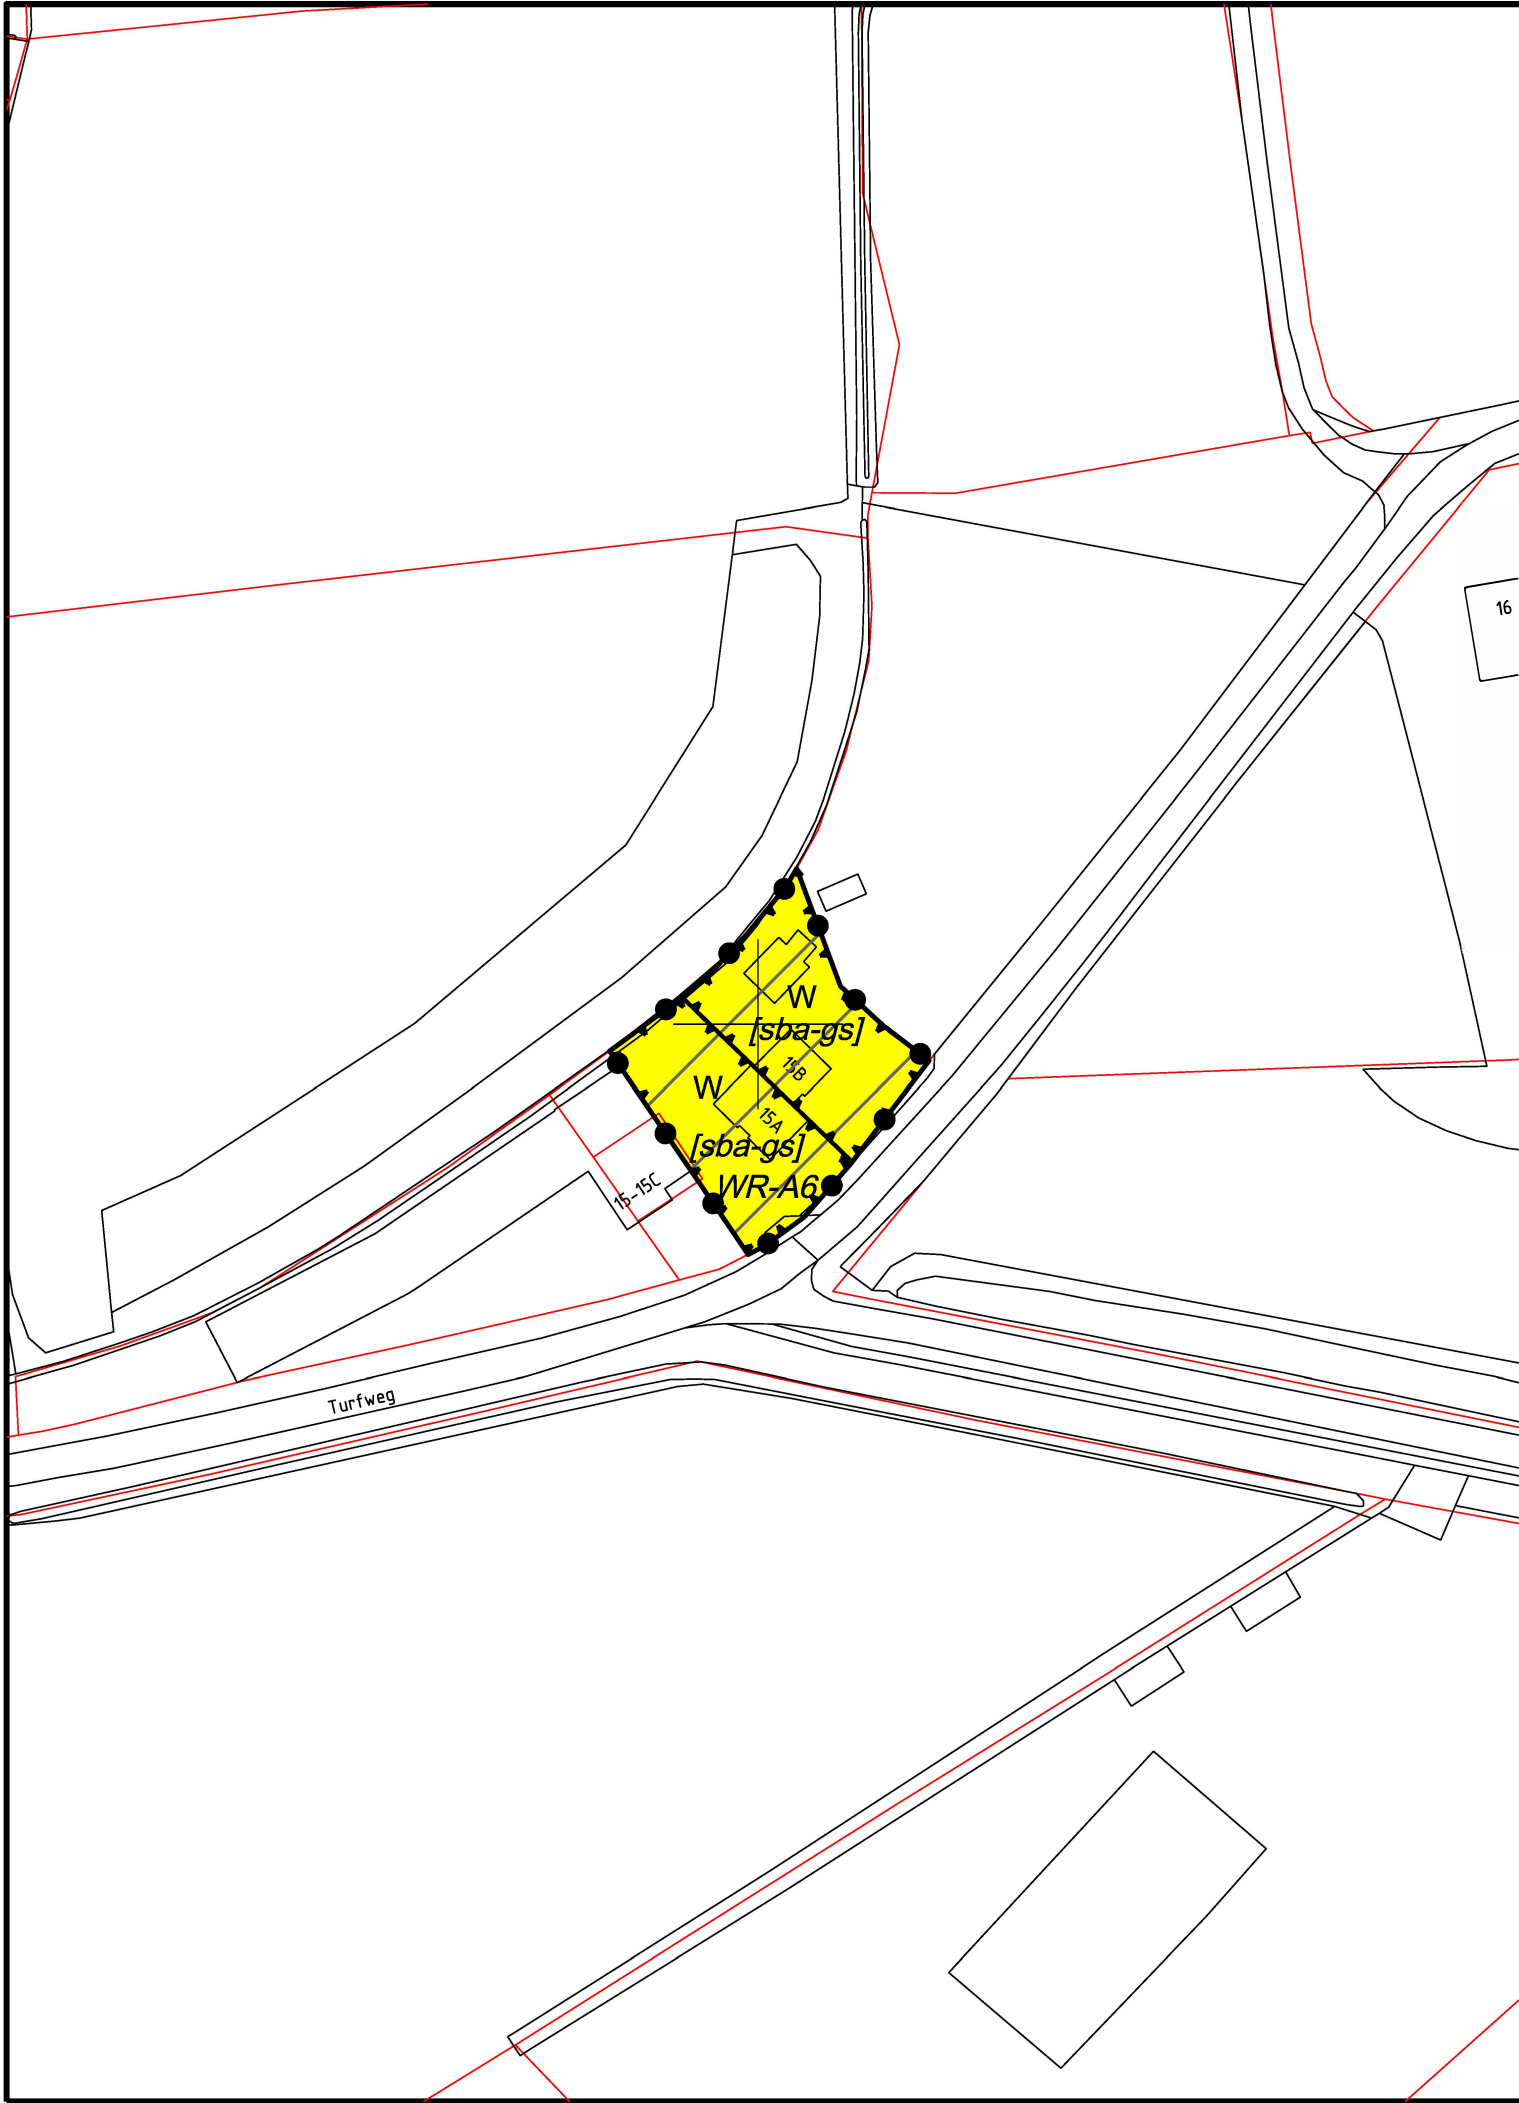

De legenda staat op een los blad

Gemeente Doetinchem Team Leefomgeving		VASTGESTELD	
		NL.IMRO.0222.BgB004-0003	
Bestemmingsplan Specifieke gevallen woningsplitsing - 2023 Verbeelding Turfweg 15a-15b		schaal 1:1000	
		tek.	get. / gew.
		GH	30-03-2026
Vastgesteld door de raad in zijn vergadering van 30-03-2026		BGT:	15-09-2021
De griffier,		DKK:	15-09-2021
De voorzitter,			