


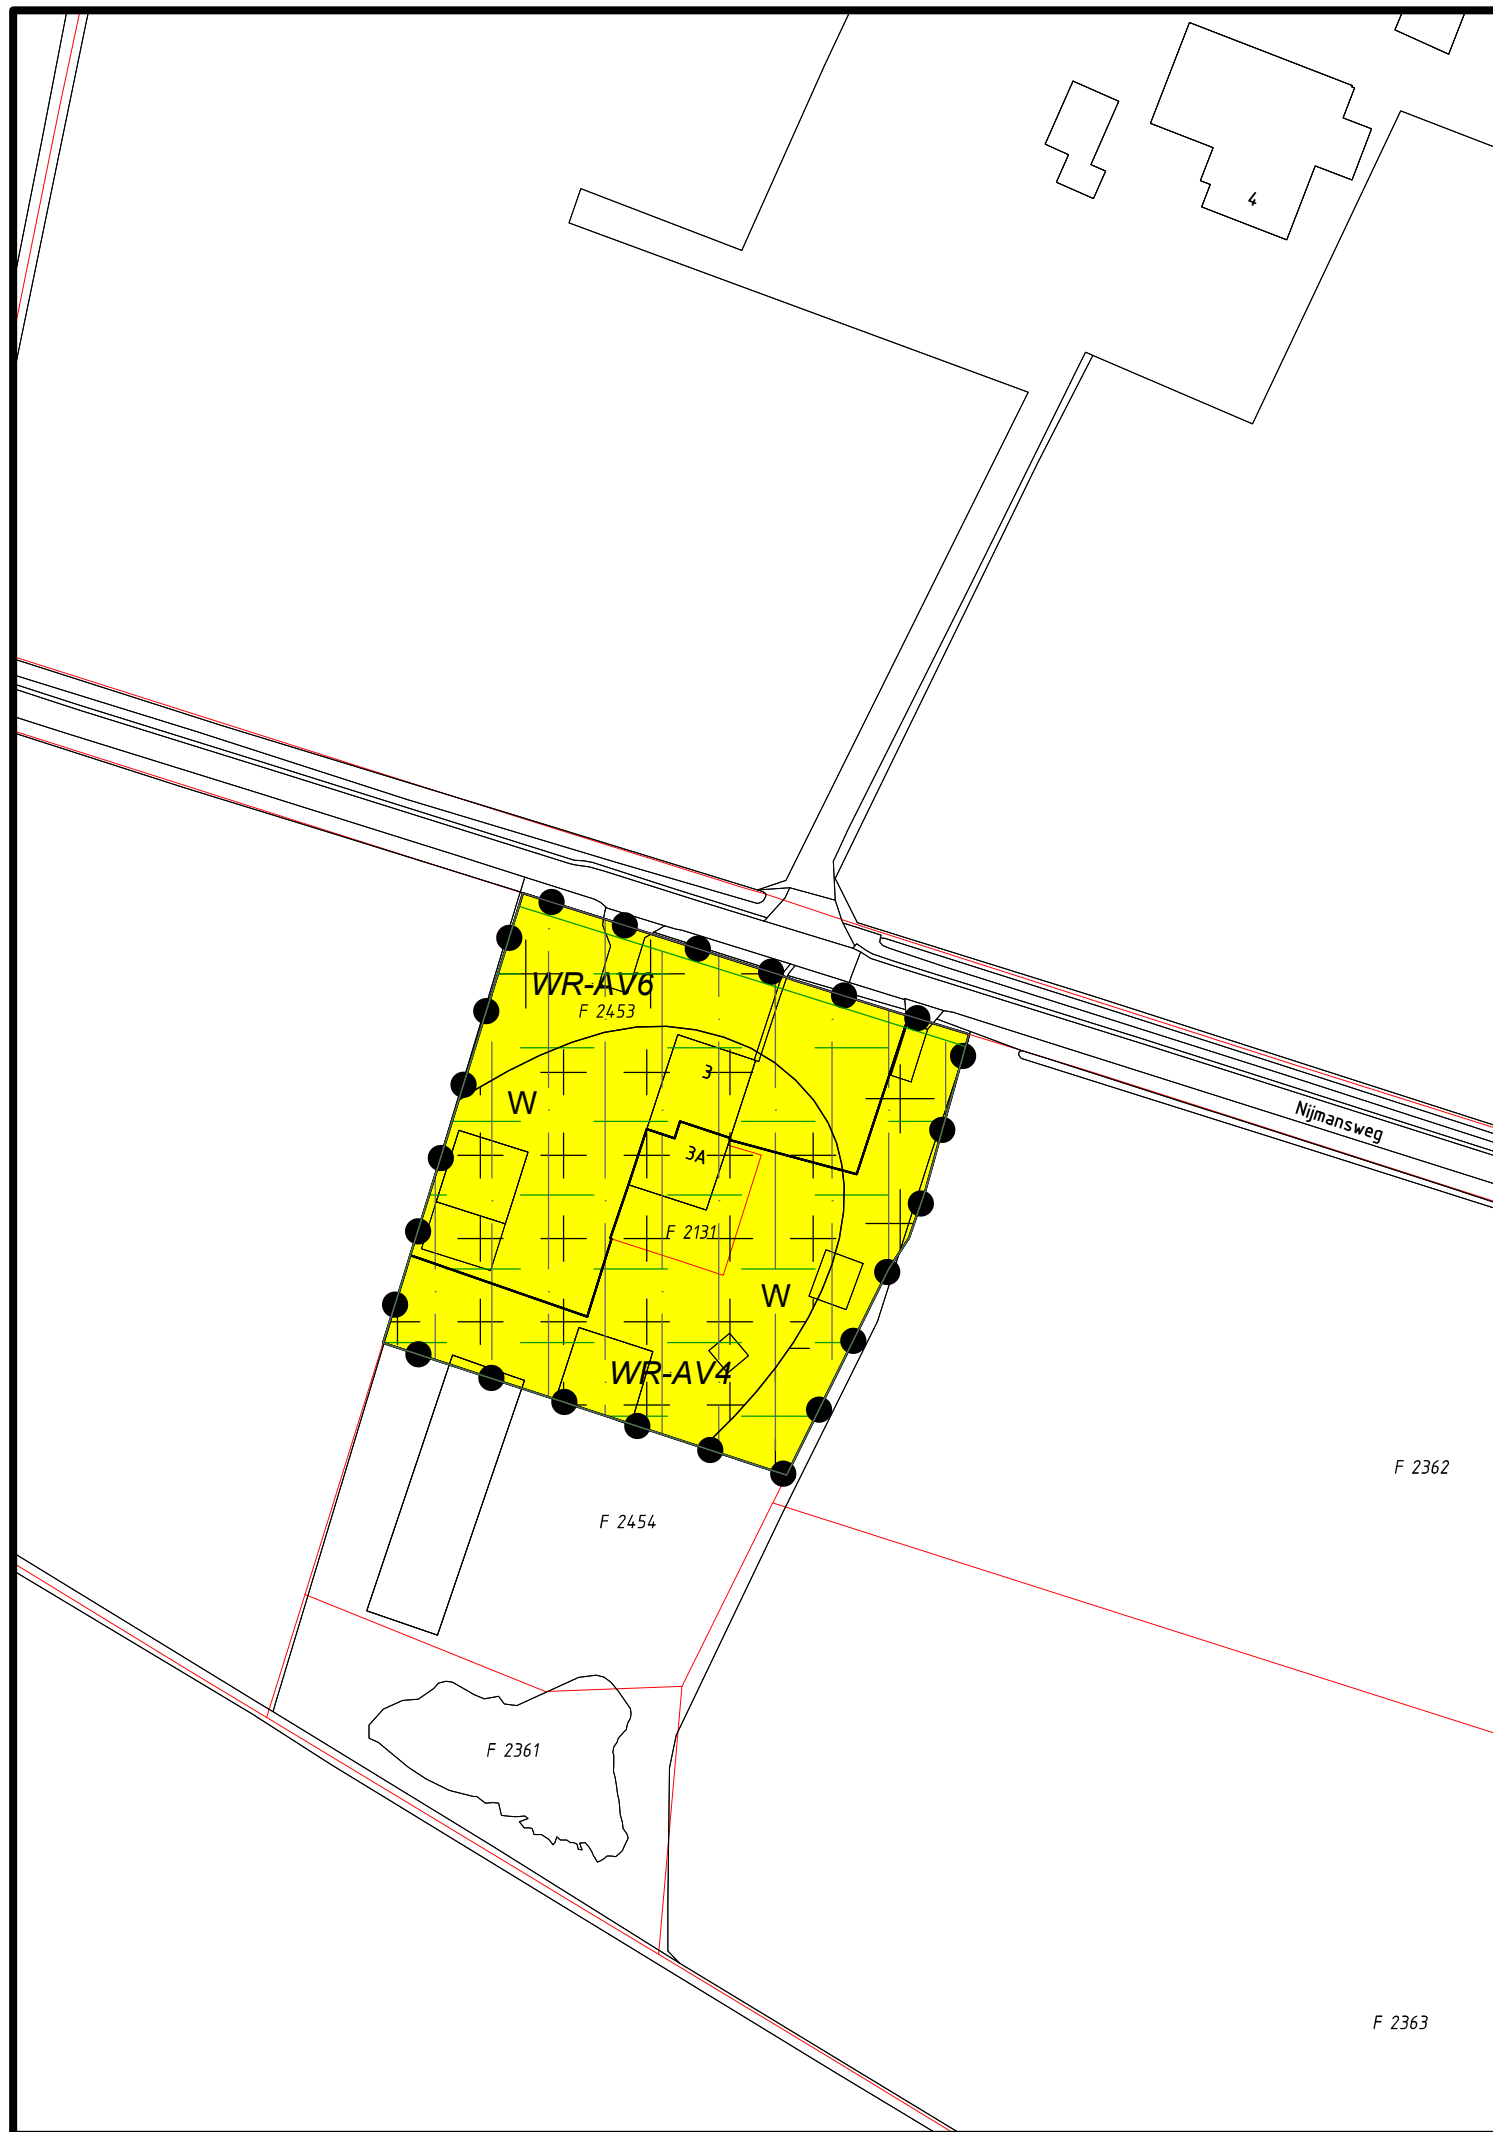

De legenda staat op een los blad

Gemeente Doetinchem Team Leefomgeving Bestemmingsplan Specifieke gevallen woningsplitsing - 2023 Verbeelding Nijmansweg 3-3a Vastgesteld door de raad in zijn vergadering van 30-03-2026 De griffier, De voorzitter,		VASTGESTELD	
		NL.IMRO.0222.BgB004-0003	
		schaal 1:1000	
		tek.	tek./gew.
		RM	30-03-2026
		BGT:	15-09-2021
		DKK:	15-09-2021