


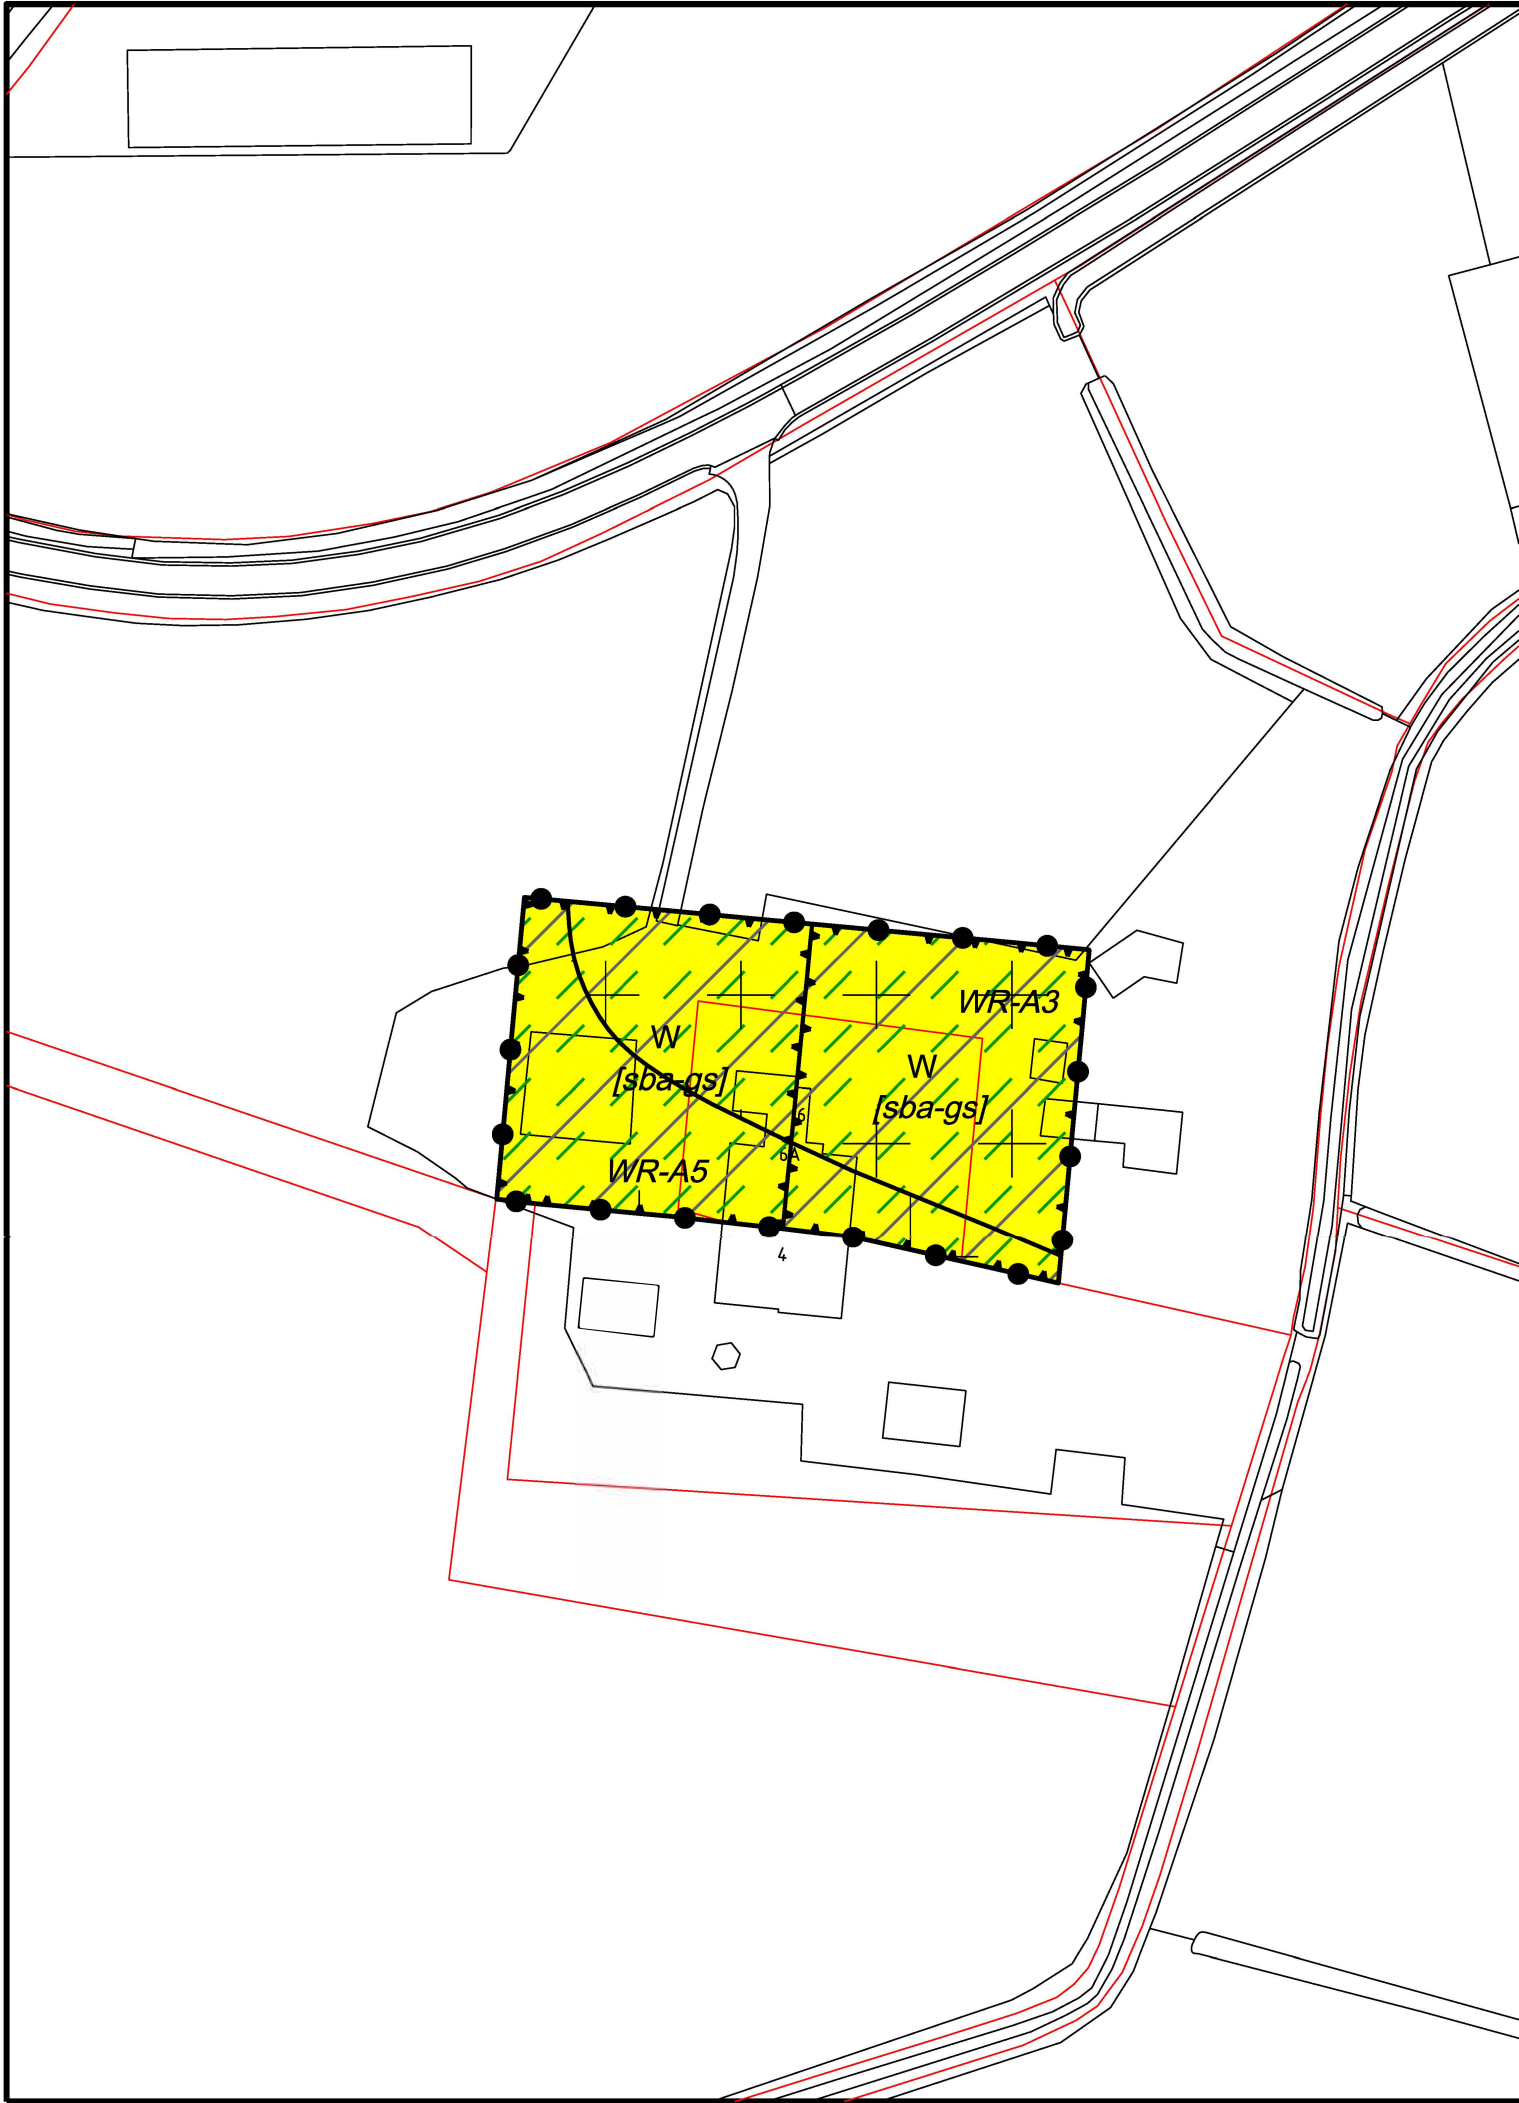

De legenda staat op een los blad

Gemeente Doetinchem Team Leefomgeving	N	
Bestemmingsplan Specifieke gevallen woningsplitsing - 2023 Verbeelding Halseweg 6	VASTGESTELD	
	NL.IMRO.0222.BgB004-0003	
	schaal 1:1000	
	tek.	get. / gew.
	GH	30-03-2026
Vastgesteld door de raad in zijn vergadering van 30-03-2026 De griffier,	BGT:	15-09-2021
De voorzitter,	DKK:	15-09-2021