


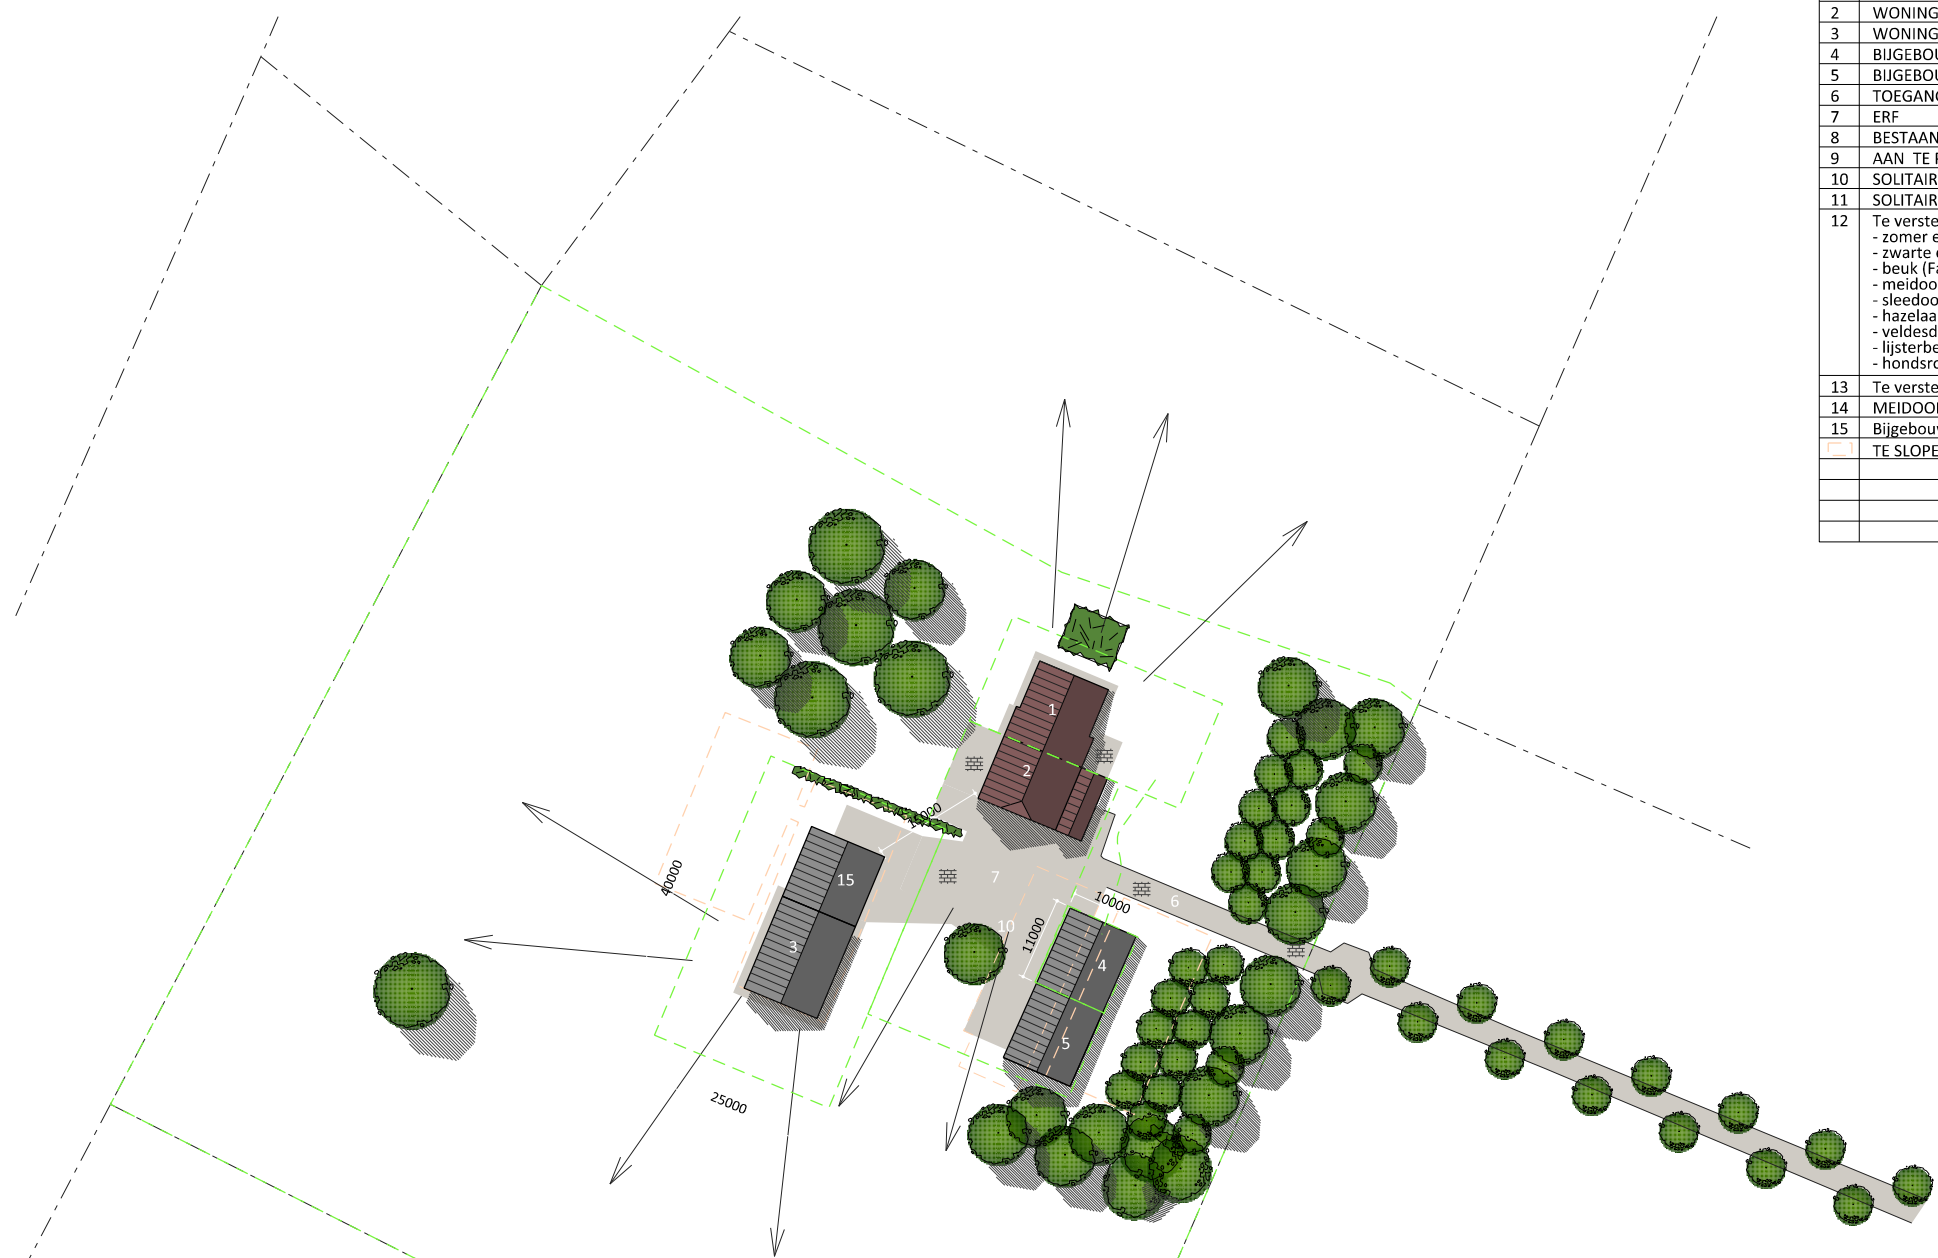


LEGENDA	
1	WONING I
2	WONING II
3	WONING III
4	BIJGEBOUW WONING 1: 100M2
5	BIJGEBOUW WOINNG 2: 100M2 /
6	TOEGANGSWEG (PRIVÉ)
7	ERF
8	BESTAANDE BOSSAGE
9	AAN TE PLANTEN LAANBOMEN (Beuk - Fagus sylvatica / h.o.h. 12m)
10	SOLITAIRE BOOM (Beuk - Fagus sylvatica)
11	SOLITAIRE BOOM (Zomereik - Quercus robur)
12	Te versterken houtsingel (afm. 25x8meter / plantafstand 1,5x1,5m/ driekhoeksverband) - zomer eik (Quercus robur) - zwarte els (Alnus glutinosa) - beuk (Fagus sylvatica) - meidoorn, eenstijlige (Crataegus monogyna) - sleedoorn (Prunus spinosa) - hazelaar (Corylyus avellana) - veldesdoorn (Acer compostre) - lijsterbes (Sorbus aucuparia / max 2%) - hondsroos (Rosa canina / max 2%)
13	Te versterken houtsingel (gelijk aan nr. 12)
14	MEIDOORNHAAG (Crataegus monogyna / H=2M)
15	Bijgebouw woning 3: 100m2
	TE SLOPEN

SITUATIE GEWENST

SITUATIE

Kadastrale gemeente: Doetinchem
Sectie: G
Nummer: 1107

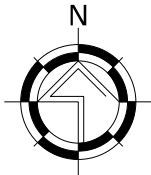

VanWestreenen
ADVISEURS RUIMTELIJKE ONTWIKKELING

Van Westreenen Adviseurs

Antonie Fokkerstraat 1a
3772 MP Barneveld
T: (0342) 47 42 55
F: (0342) 47 42 81
E: info@vanwestreenen.nl

Varsseveldseweg 65d
7131 JA Lichtenvoorde
T: (0544) 37 97 37
F: (0544) 37 83 64
E: info@vanwestreenen.nl

Haarweg 9a
7651 KE Tubbergen
T: (0546) 70 65 86
F: (0544) 37 83 64
E: info@vanwestreenen.nl

PROJECT:
Landschappelijke inpassing

OPDRACHTGEVER:
Pinnendijk 11
7011 JG GAANDEREN

LOCATIE: Pinnendijk 11 te Gaanderen

ONDERDEEL:
Gewenste situatie
Maten voor uitvoering in het werk controleren

SCHAAL: 1:1000

GETEKEND: AV

FORMAAT: A4

DATUM: 28-03-2021

WIJZIGING: -

PROJECTNUMMER:
2021LI-BERENDSEN
Blad 1 van 1