



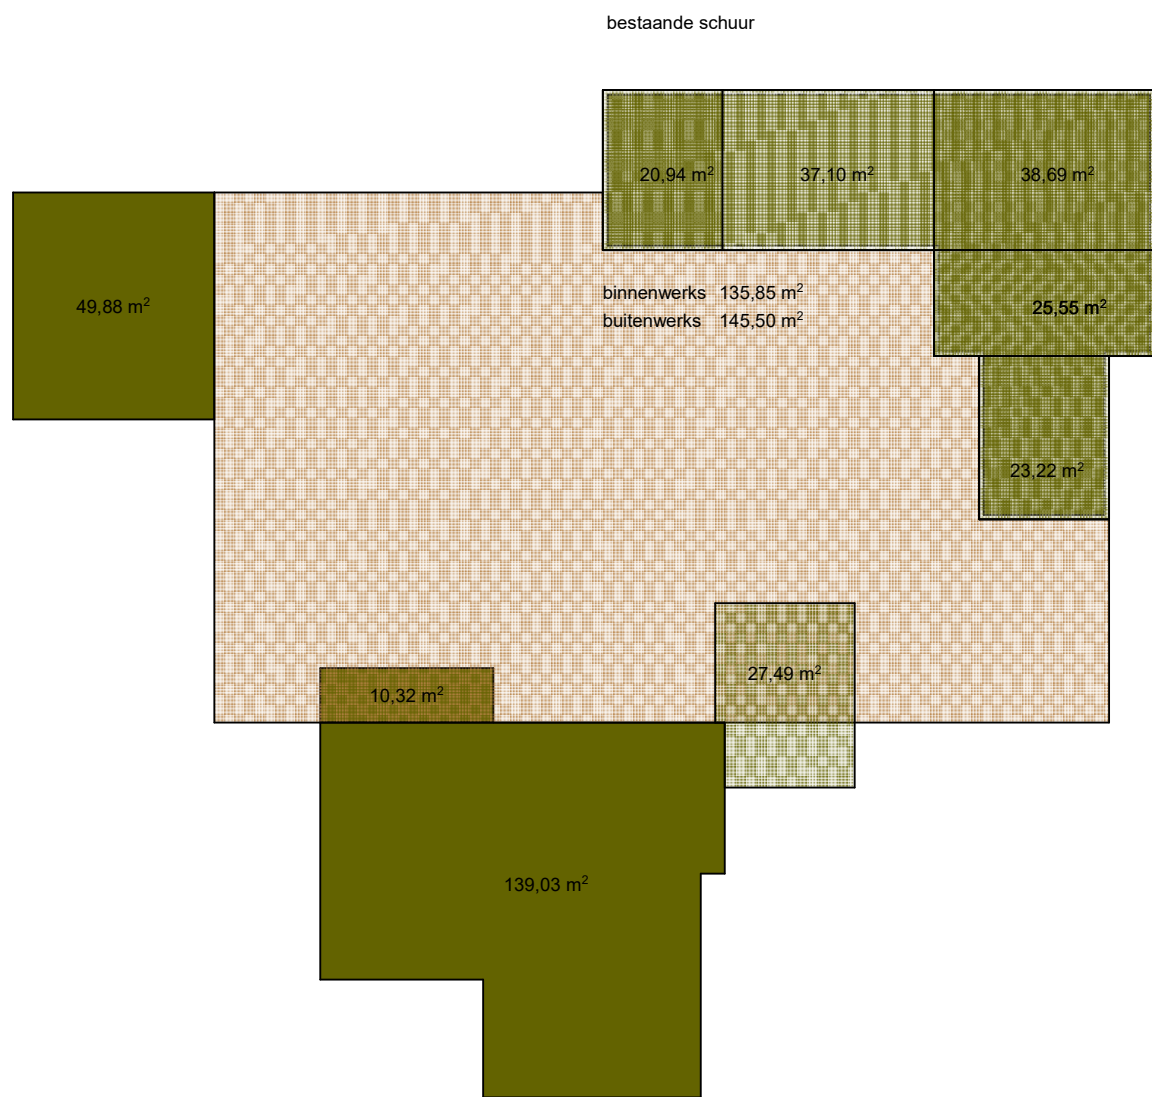

bestaande oppervlakte

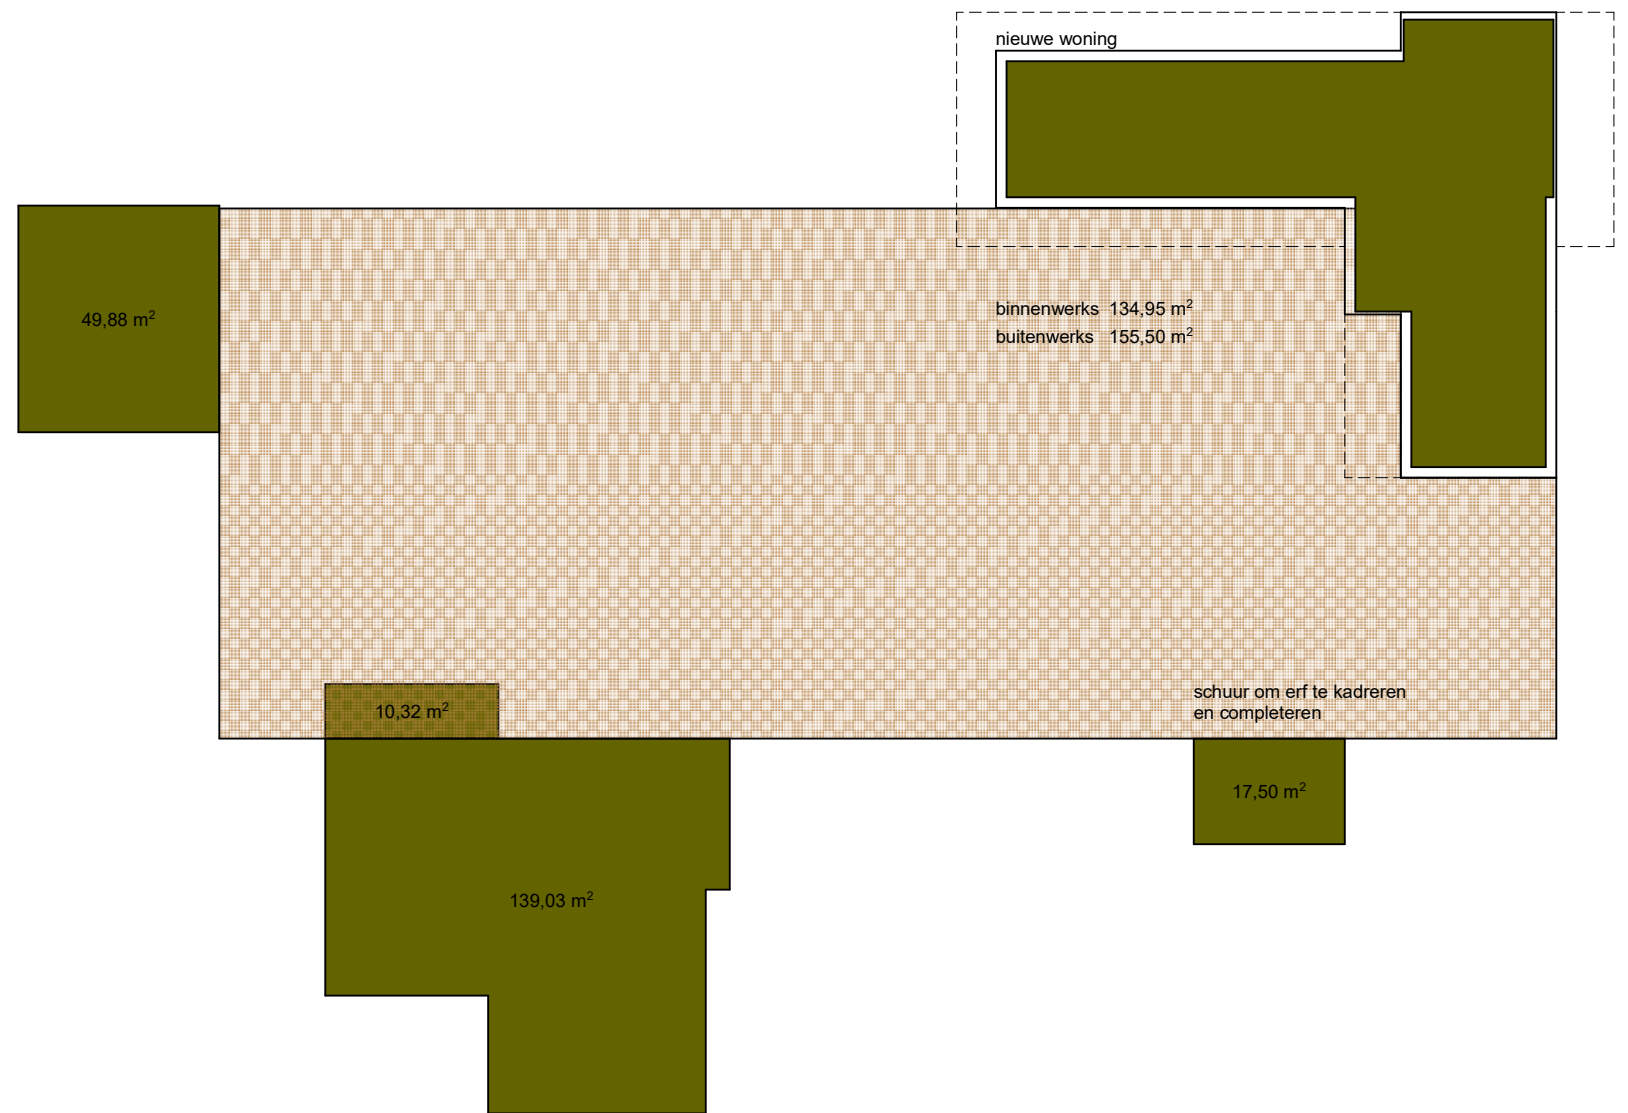

nieuw oppervlakte