


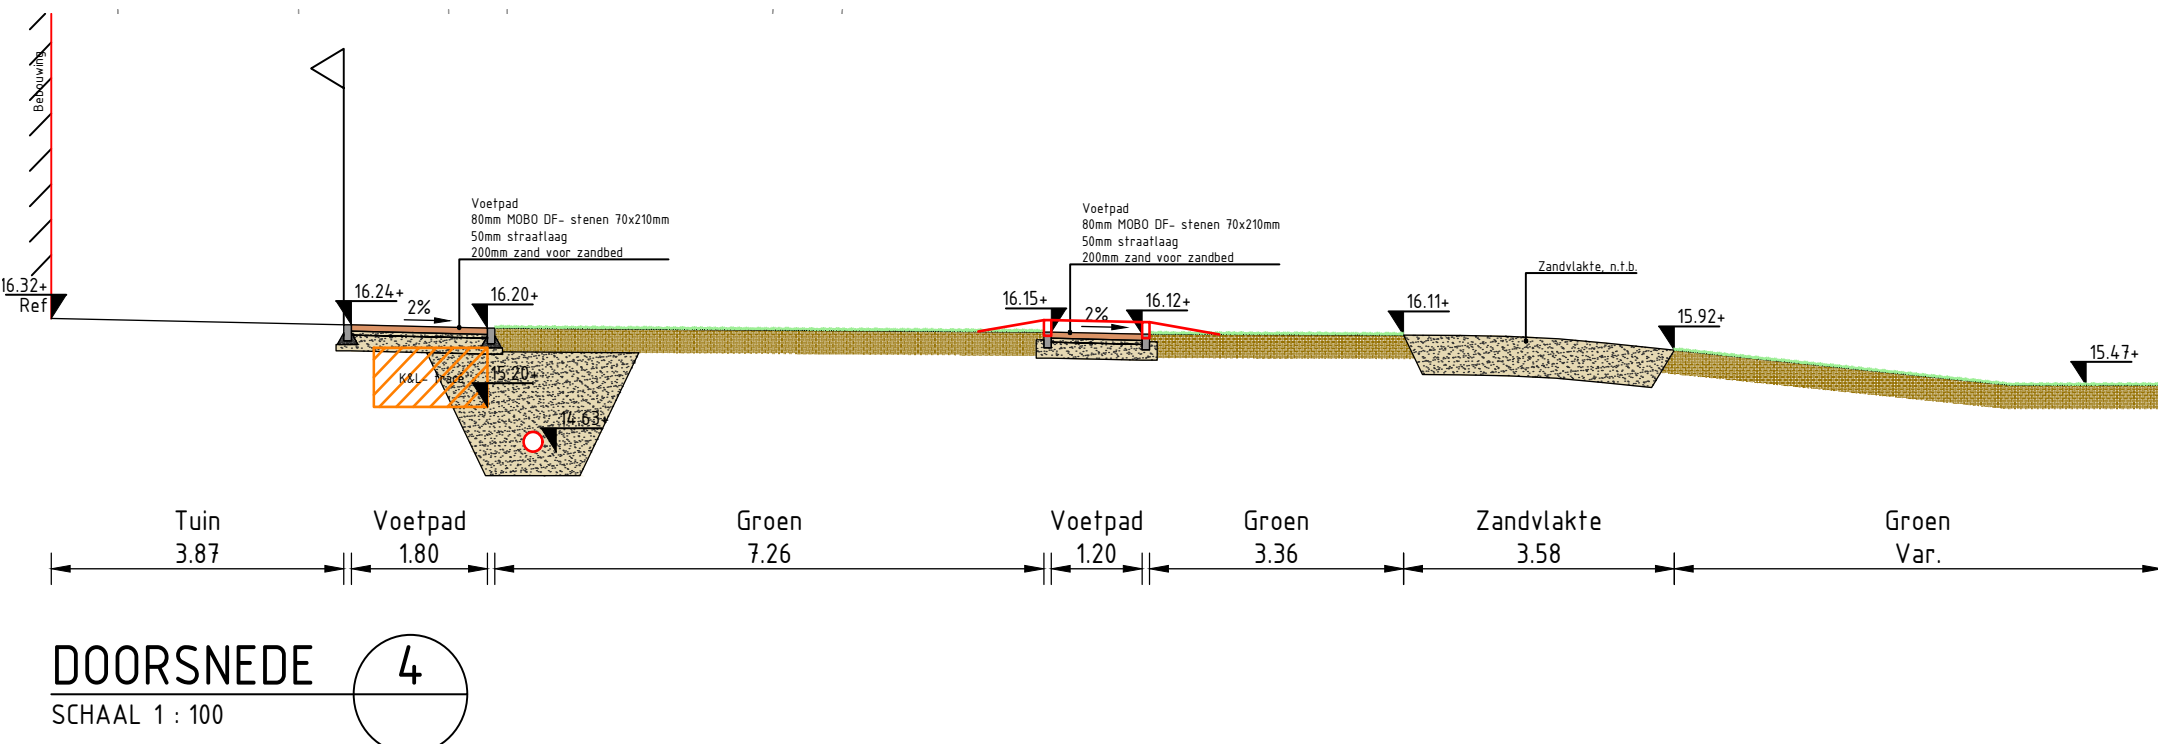

- LEGENDA**
- Bestaande situatie**
- Bestaande rioolputten
 - Bestaande hoogte
 - Bestaande hoogte
 - Bestaande bomen, te handhaven
 - Bestaand gras
- Nieuwe situatie**
- Aanbrengen M200 DF-stenen 70x250d08en, kleur: antraciet, halfsteensverband
 - Halfverharding, voetpad/ straatpad
 - Beltonstraatsteen 35x65x40ten, halfsteensverband, parkeervakken
 - Beltonstraat, 30x30x4,5ten, halfsteensverband, kleur: grijs
 - Herstraten bestaande verharding
 - Trottoirband 150x50x20ten, kleur: grijs
 - Opvallend 90x200ten, kleur: grijs
 - Aanbrengen keermuur, ht:100m
 - Beltonstraatsteen 35x65x40ten, kleur: HC 442
 - Inzaaien en egaliseren grasbodem met bloemrijk grasmengsel
 - Aanbrengen beplantingsvak (natuurlijk), type: n.t.b.
 - Aanbrengen beplantingsvak (compact), type: n.t.b.
 - Aanbrengen zandvlakte, type: n.t.b.
 - Aanbrengen nieuwe boom, soort: n.t.b.
 - Aanbrengen haag (begroeiend hekwerk), soort: n.t.b.
 - Aanbrengen kakewal, 1,80m hoog
 - Rood - ingangspad
 - Aanbrengen trap, ht:100m
 - Aanbrengen lichtmast, armatuur afstemmen met gemeente, exacte locatie n.t.b.
 - Aanbrengen opstelplaats afvalcontainers
 - Toekomstige kavelgrens, exacte grens tussen de kavels nader af te stemmen
 - Richting afschot
 - Richting afwatering
 - Nieuwe hoogte
 - Werkings
- *Bergingen blok 3-4 voorzien van verlichting

Wadi	Volume benodigd [m3]	Oppervlak bodem [m2]	Oppervlak insteek [m2]	Oppervlak talud [m2]	Diepte wadi [m1]	Volume wadi [m3]
1	58,56	61	160	99	0,5	55,25
2	53,44	26	100	74	0,5	31,50
3	47,44	161	242	81	0,5	100,75
4	41,44	95	159	64	0,5	63,50
Totaal volume [m3]						251,00
Totaal verhard oppervlak [m2]						2511,00
Bergingscapaciteit per m2 verhard oppervlak [mm]						99,96



Waterbergingscapaciteit Spoorzone Asterstraat

Datum: 23-8-2022