


ontwerptekening - schaal 1:200 - A3

Aanplant haag Fruitweg - De Bongerd


Doetinchem 11-03-2021

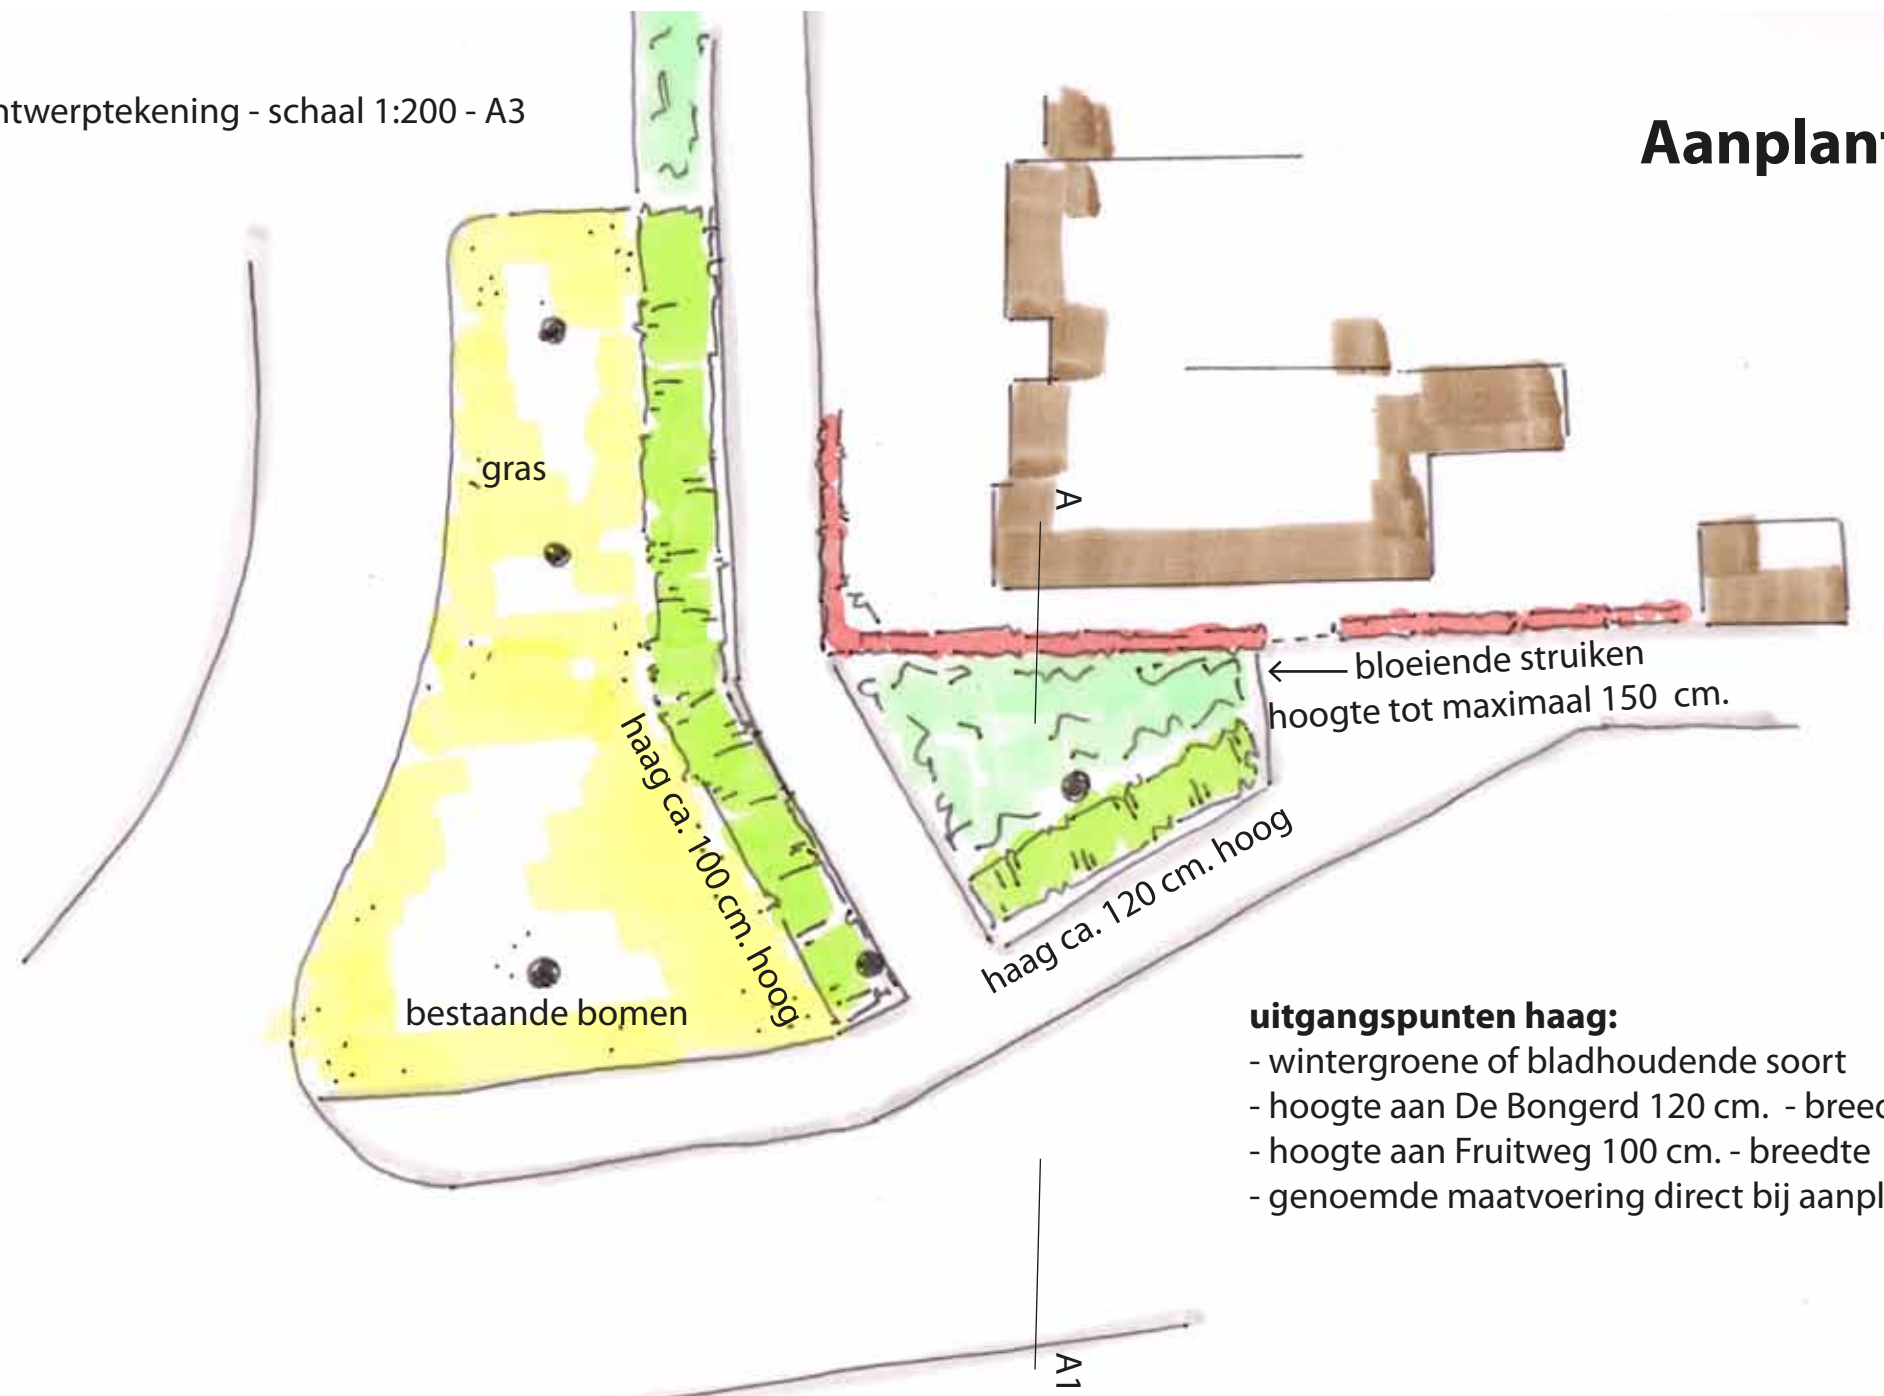

uitgangspunten haag:

- wintergroene of bladhoudende soort
- hoogte aan De Bongerd 120 cm. - breedte tot ca. 150 cm.
- hoogte aan Fruitweg 100 cm. - breedte 150 tot 200 cm.
- genoemde maatvoering direct bij aanplant realiseren

doorsnede A-A1 - schaal 1:100 - A3

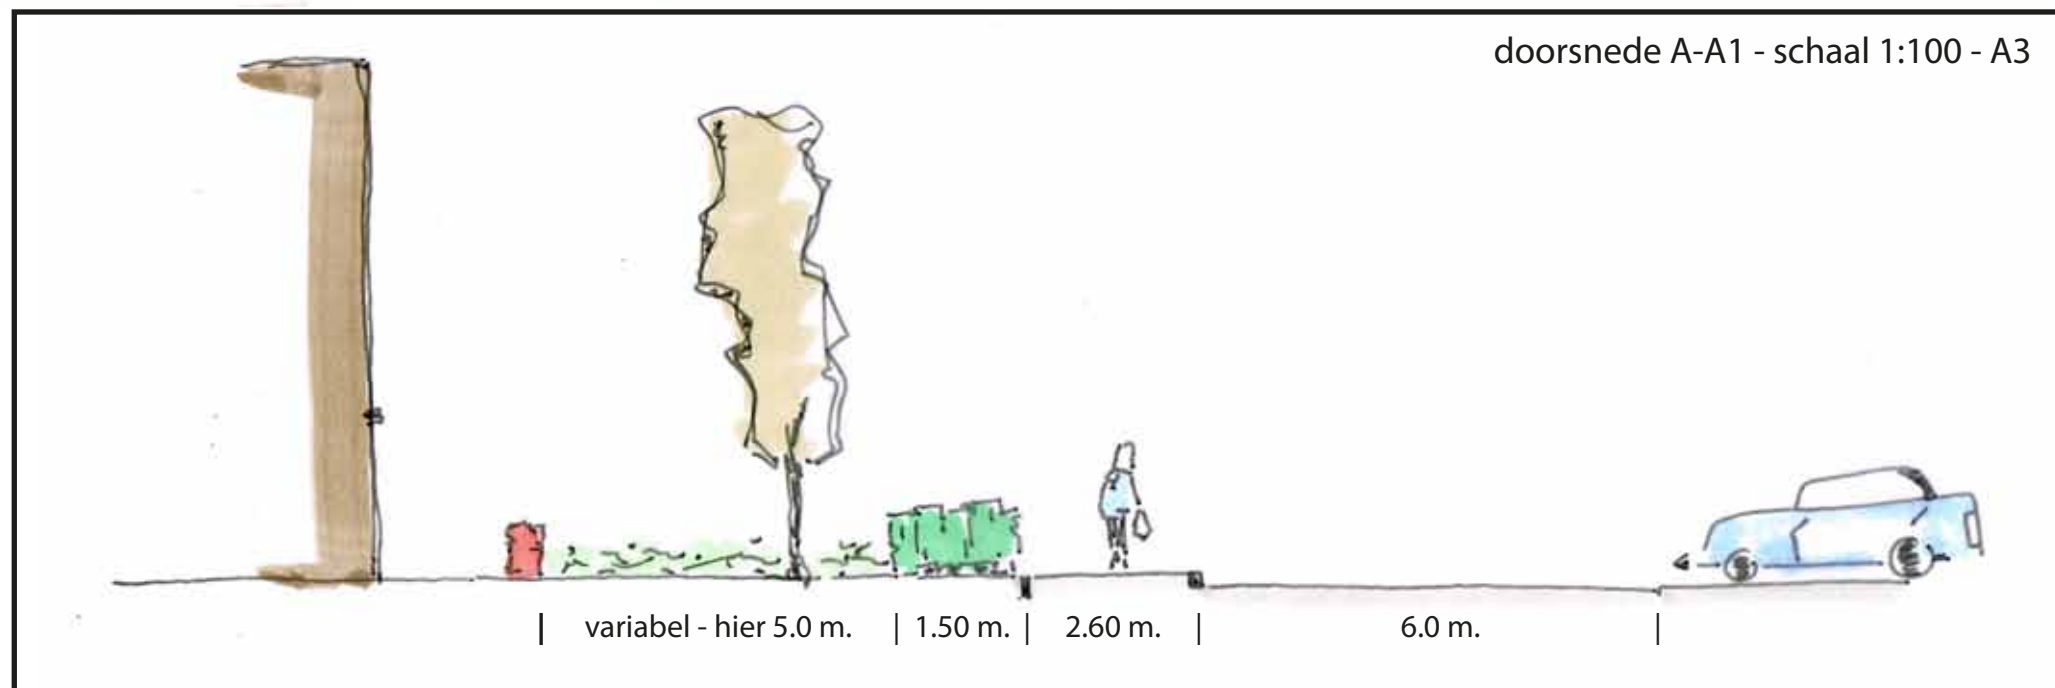

enkele voorbeelden van blokhagen

