

Inrichtingsplan: Kerkakkers 33 Fam. Degen

28

Nieuwe beplanting:

Boomvormers: *Quercus robur* ±50st, *Alnus glutinosa* ±150st,
Carpinus betulus ±150st, *Fraxinus excelsior* ±50st
 Struikvormers: *Cornus sanguinea* ±50st, *Crataegus monogyna* ±75st,
Prunus spinosa ±50st, *Rosa canina* ±25st, *Viburnum opulus* ±50st,
Corylus avellana ±50st, *Acer campestre* ±25st

Solitaire: (optie's)
 - *Quercus palustris*
 - *Betula pendula*
 - *Juglans regia*

nhuis
 x 7,88m
 9,60m

nhuis
 x 9,60m

ur
 6,00m

ort
 5,00m

uisje
 5,00m


1
 rbestrating

verharding

uwe
 ningen

staande
 bouwring

uw:
 uur,
 port,
 huisje

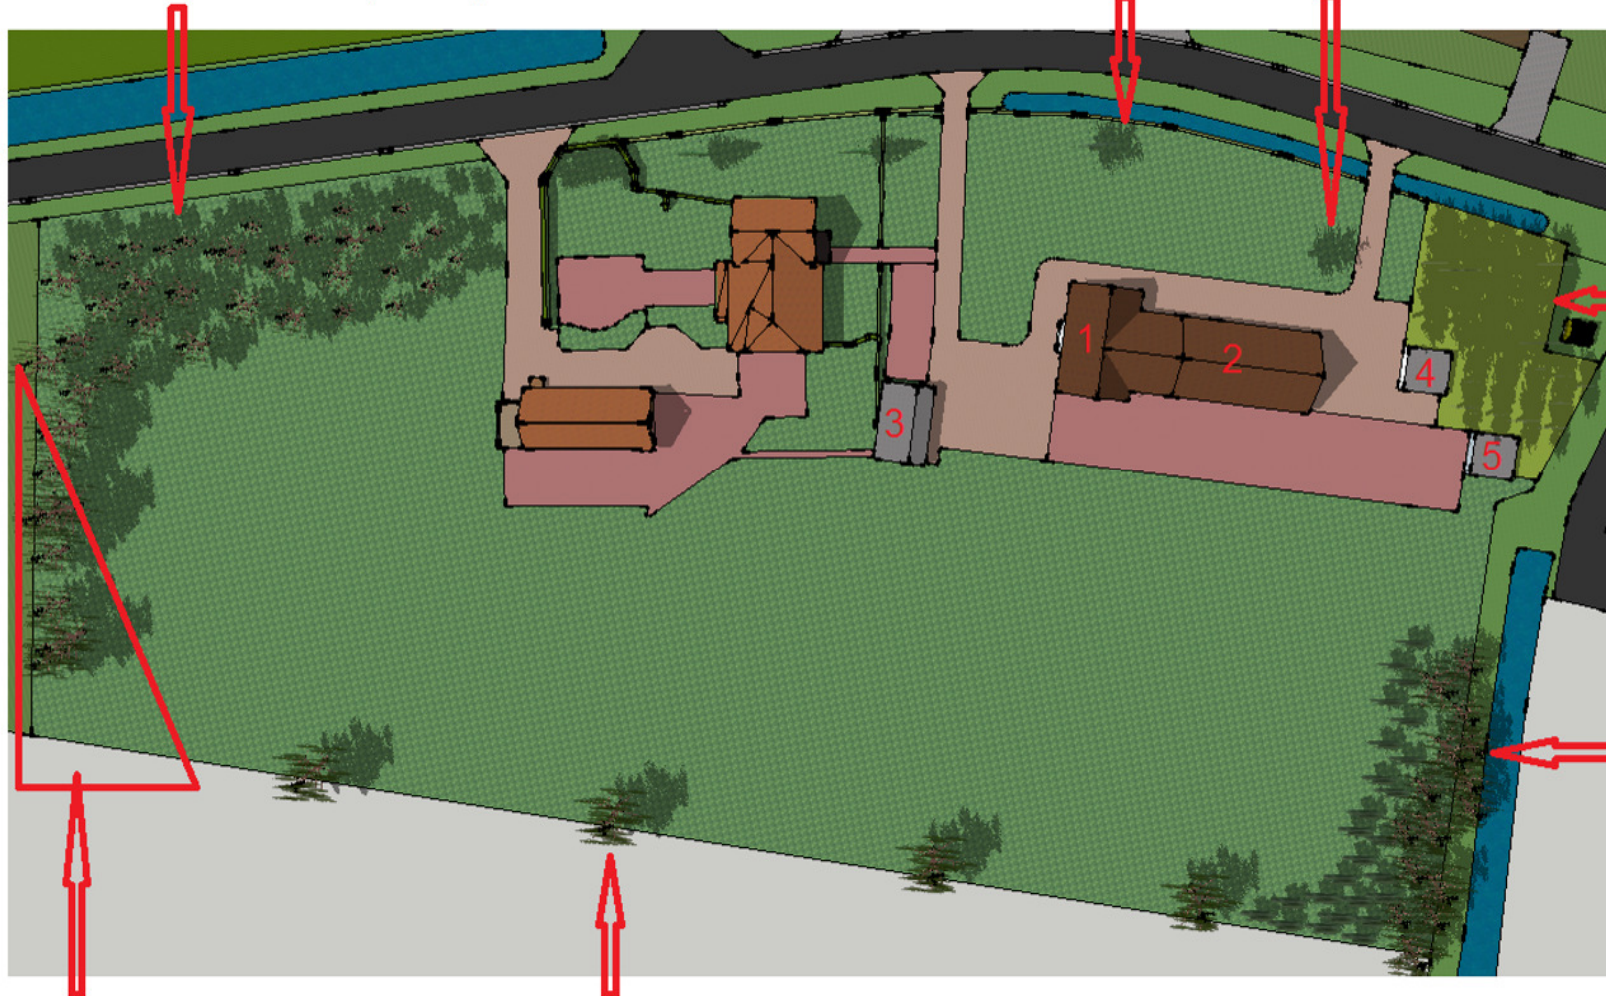

Bestaande
 boomgaard
 Peer, Appel
 ongeveer 1

Bestaande b

Boomvormer
 - *Quercus robur*
 - *Betula pendula*
 - *Carpinus betulus* ±50st
 - *Ulmus minor*
 - *Populus nigra*
 - *Alnus glutinosa*
 Struikvormer
 - *Cornus sanguinea* ±15st
 - *Corylus avellana* ±10st
 - *Crataegus monogyna* ±10st
 - *Euonymus alatus* ±10st
 - *Prunus spinosa*
 - *Rosa canina*
 - *Viburnum opulus* ±15st
 - *Amelanchier lamarckii* ±

beplanting:
 lokatie worden alleen struikvormers toegepast:

hier *lamarckii*, *Cornus sanguinea*,
avellana, *Crataegus monogyna*,
pinosa, *Rosa canina*, *Viburnum opulus*

Bestaande bomen en Groepjes:

2 Solitaire boom:
 - *Juglans Regia*

3 Groepjes, per groep:
 - *Alnus glutinosa* 3 st
 - *Cornus sanguinea* 4st
 - *Amelanchier lamarckii* 4 st
 - *Viburnum opulus* 4 st