


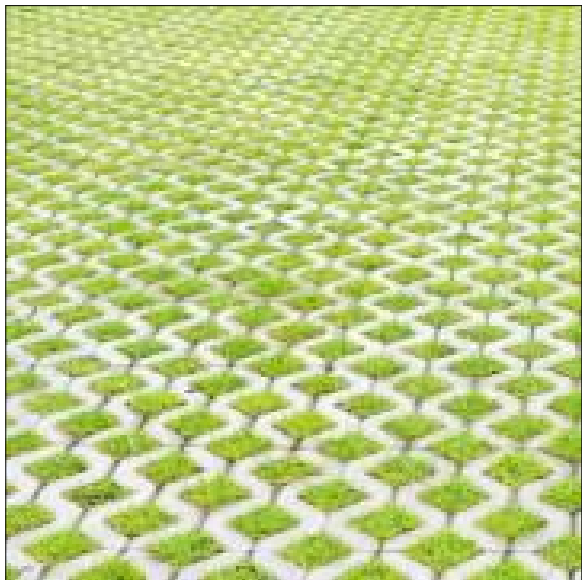

Groenklinkers in de 'groene' rij- en parkeerzone om de groene zichtlijn te benadrukken (binnen de zichtlijnen)




Waterdoorlatende klinkers toepassen in de overige rij- en parkeerzone (buiten de zichtlijnen)



Waterdoorlatende stroken tussen de terrasbestrating (in lijn en tussen de zichtlijnen) als voetpad naar natuurgebied "De Driegarden"



takkenhaag als afschermingsmogelijkheid (+ signing t.p.v. kruising Driegardensestraat

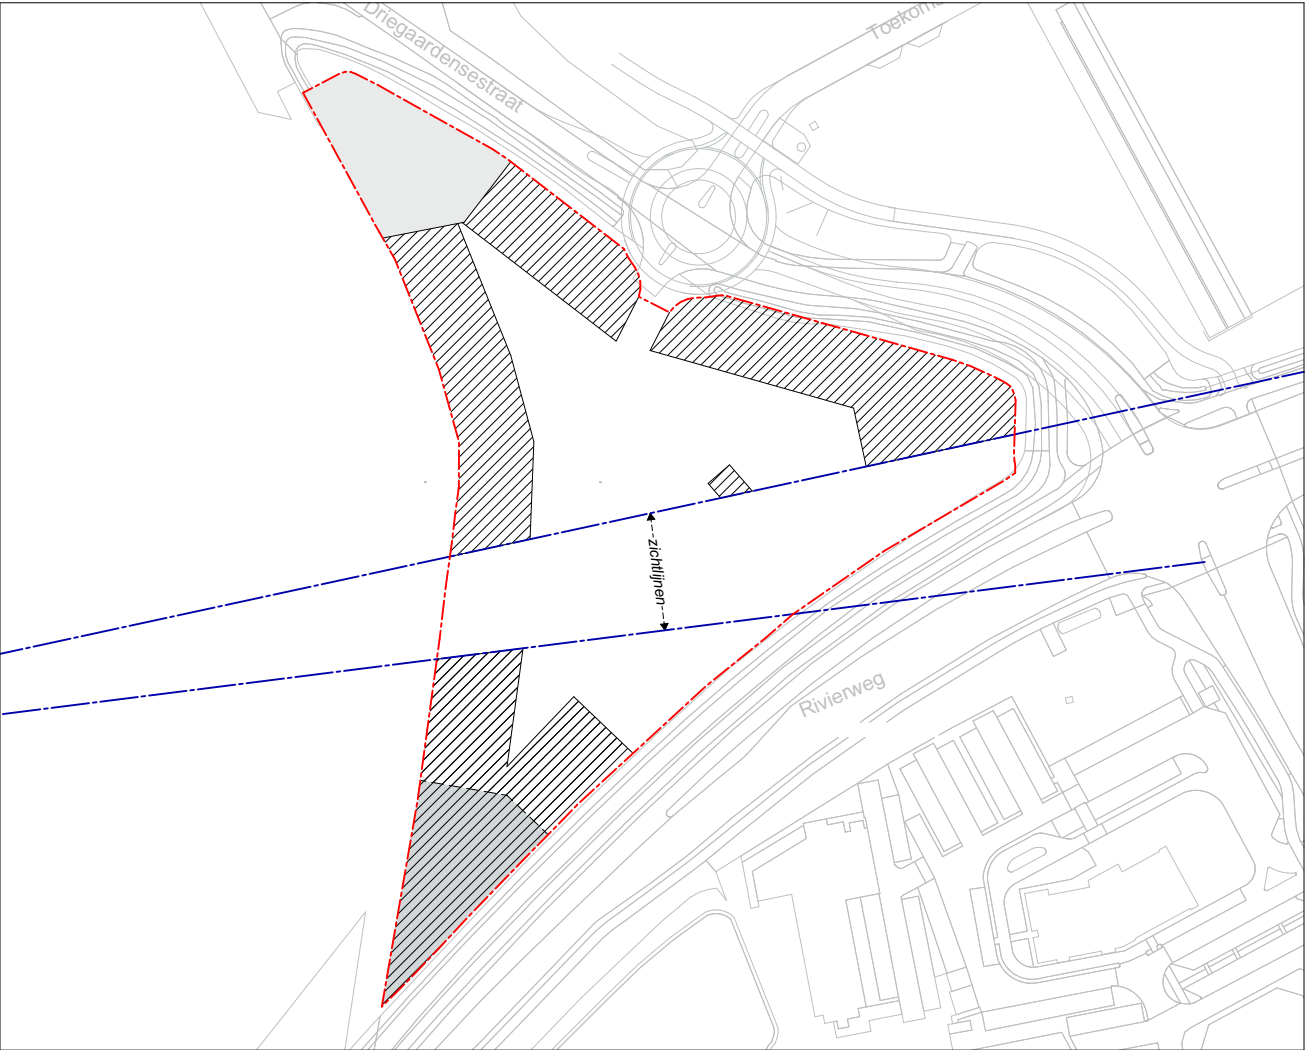

Opdrachtgever:

Ten Brinke Slot Projectontwikkeling
Burgemeester van der Zandestraat 21
7051CS Varsseveld
tel.: 088-3741300
e-mail: info@tenbrinke.com

Ten Brinke
Slot Projectontwikkeling

Wij onderschrijven en hanteren de gedragscode zoals vastgelegd door de BNA. Deze tekening is uitsluitend bestemd voor de geadresseerde(n). Indien u deze tekening ten onrechte heeft ontvangen, neem dan contact met ons op per kerende e-mail. Op de door ons verstrekte informatie berust ons auteursrecht. Openbaarmaking, verspreiding en/of verstreking van deze informatie aan derden is, behoudens voorafgaande schriftelijke toestemming van XS architecten Coöperatie U.A., niet toegestaan. Wij aanvaarden geen aansprakelijkheid voor de juiste en volledige overbrenging van de inhoud.

Branchevereniging Nederlandse Architectenbureaus

BNA

Maatvoering in het werk te bepalen

Versie:	Omschrijving:
A 15-09-2020	
B 16-10-2020	Toevoeging verbeelding met zichtlijnen

Project:

Fresh & Fast Duiven
Driegardensestraat
6921PW Duiven

Fase:

BP

Onderwerp:

Referenties inrichtingsmaatregelen

Tekening nummer:

BP-BES-05 B

Fase	Tekening	Volgnr.	Versie
(AA)	(AAA)	(00)	A

Datum:

16-10-2020

Schaal:

1:2000

Formaat:

A3 (liggend)

Getekend:

TW

XS

XS architecten Coöperatie U.A.
Siliciumweg 23 / 3812 SV / Amersfoort
tel. +31 (0)33 33 20 200 / e-mail: info@xsarch.nl