
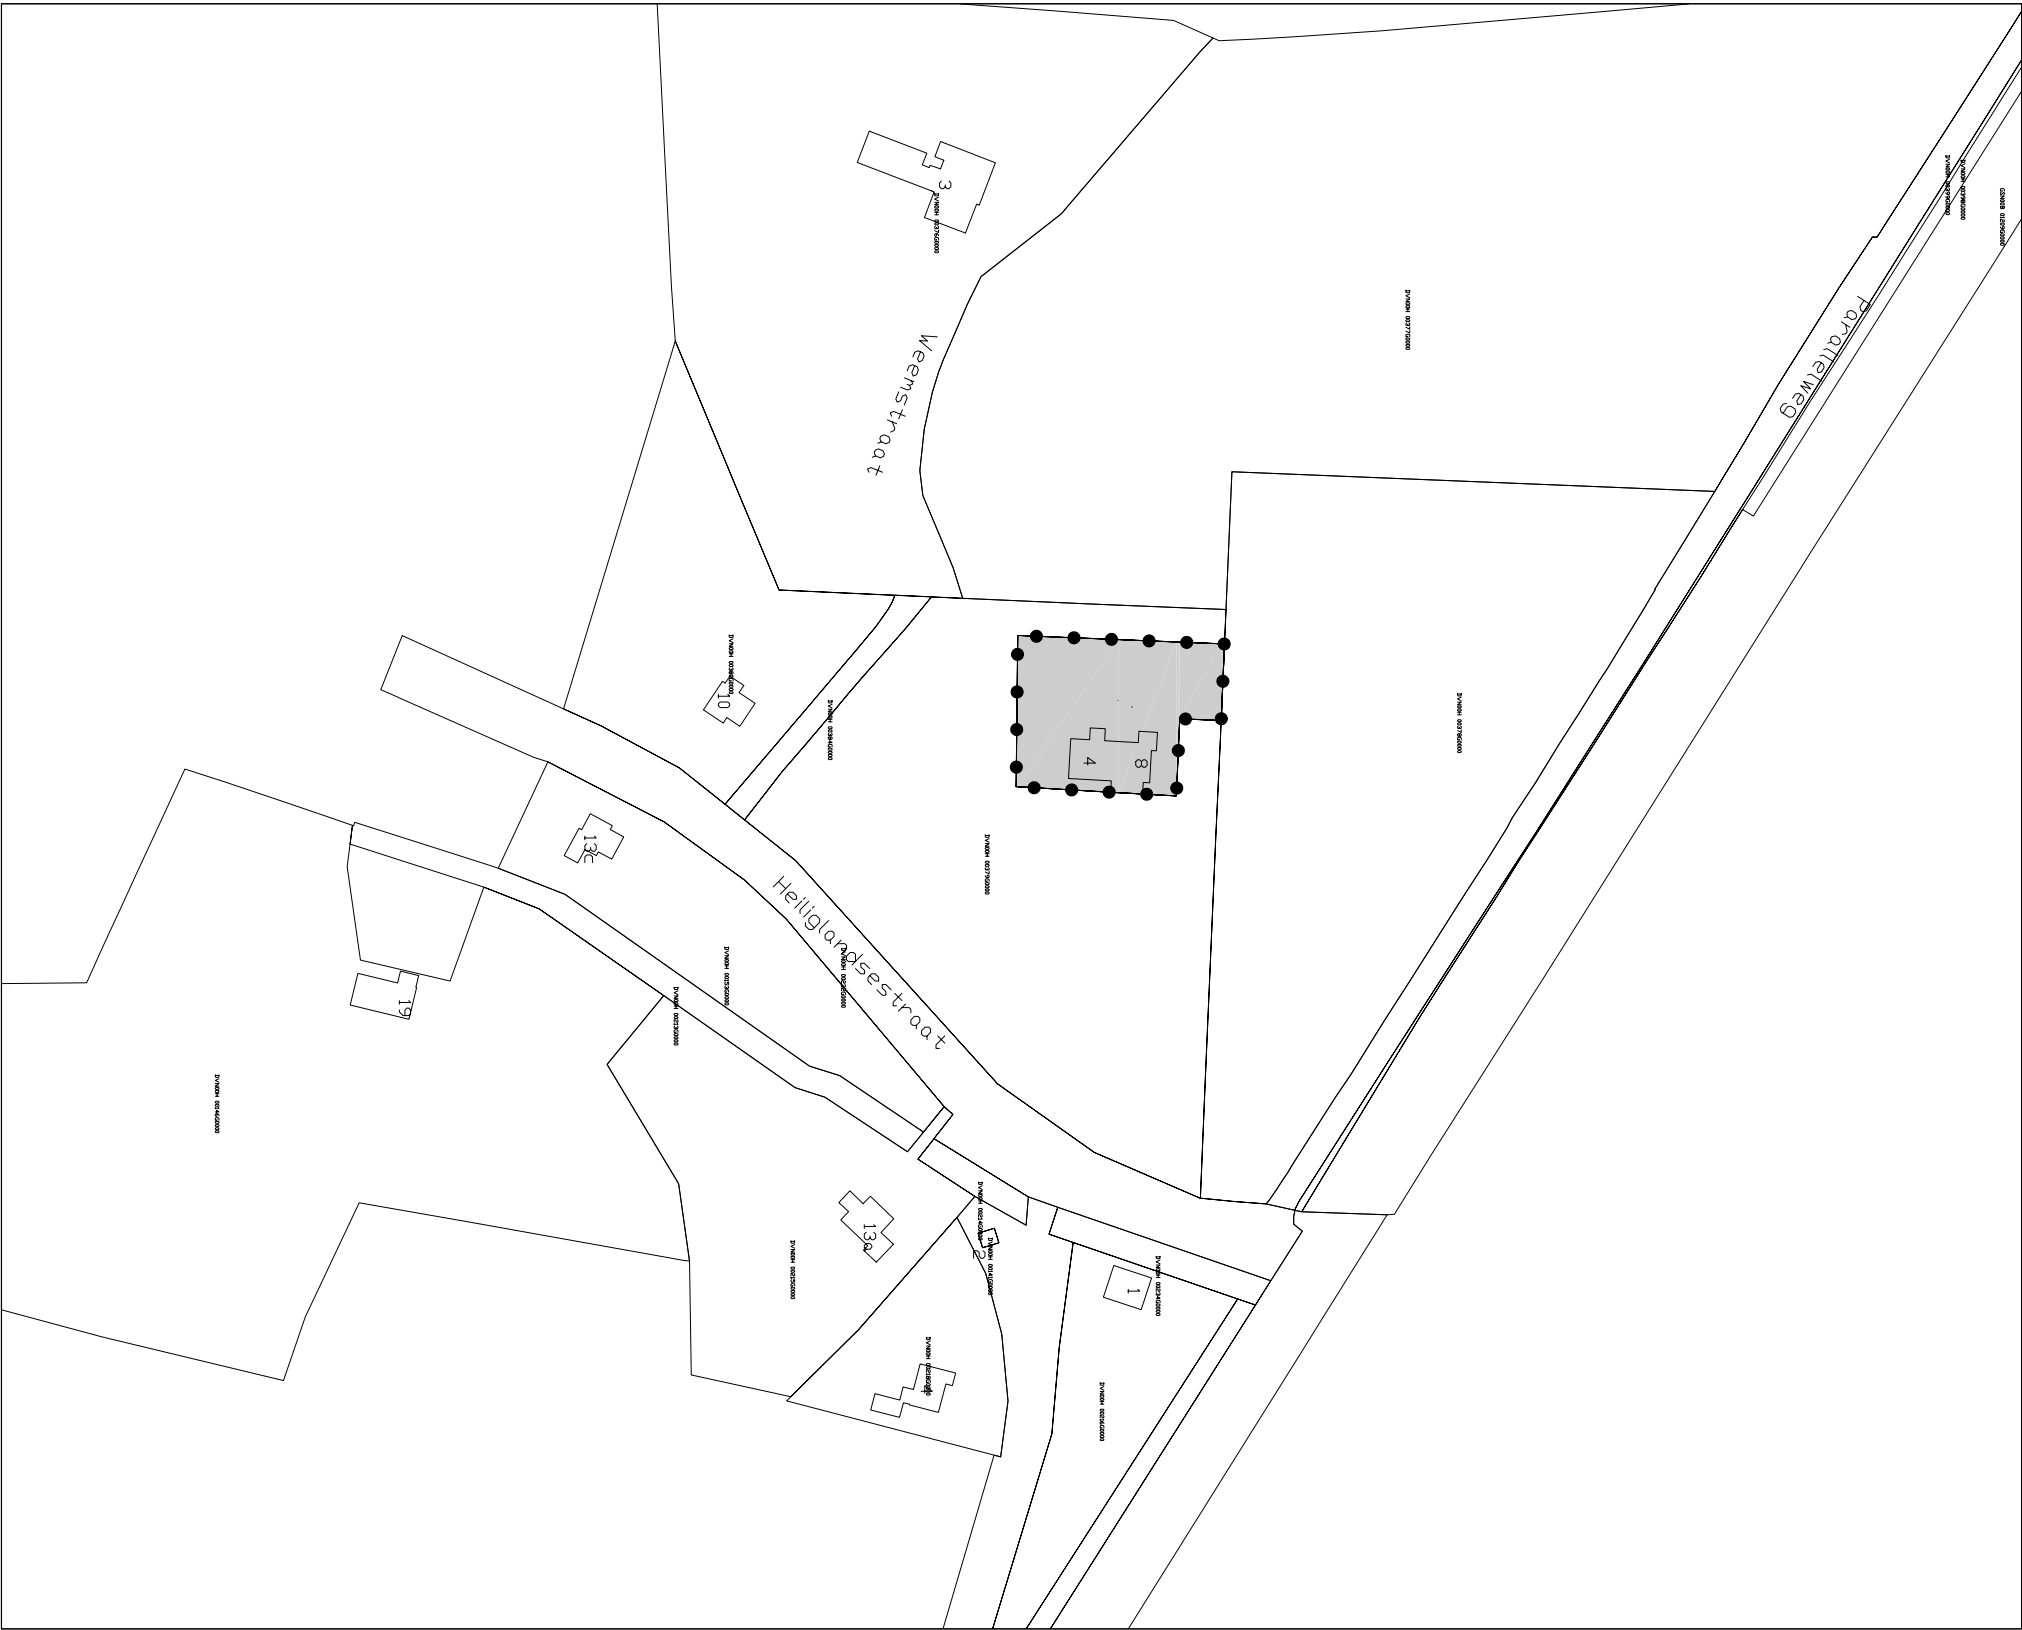


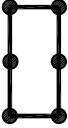

Legenda

 Ruimtelijke Onderbouwing
Heiliglandstraat 8 Groessen

Verklaringen

 ondergrond ontleend aan LKI


Tivolilaan 205, 6824 BV Arnhem
Tel. 026 4423342, Fax 026 4458512

OOSTZEE stedenbouw

GEMEENTE DUIVEN

RUIMTELIJKE ONDERBOUWING

HEILIGLANDSTRAAT 8 GROESSEN

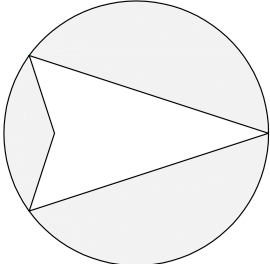

Kaart bestaat uit		1	blad	Tervisielegging dd.	nr.	Schaal	1 : 2000
Get.	april 2011	Tek.	W.S.	Vaststelling door de raad dd.	nr.	Formaat	A3
NL.IMRO.0226.OVBUITENGEBIED002-ON01		Inwerkingtreding dd.		nr.	Projectcode PTIE1		