




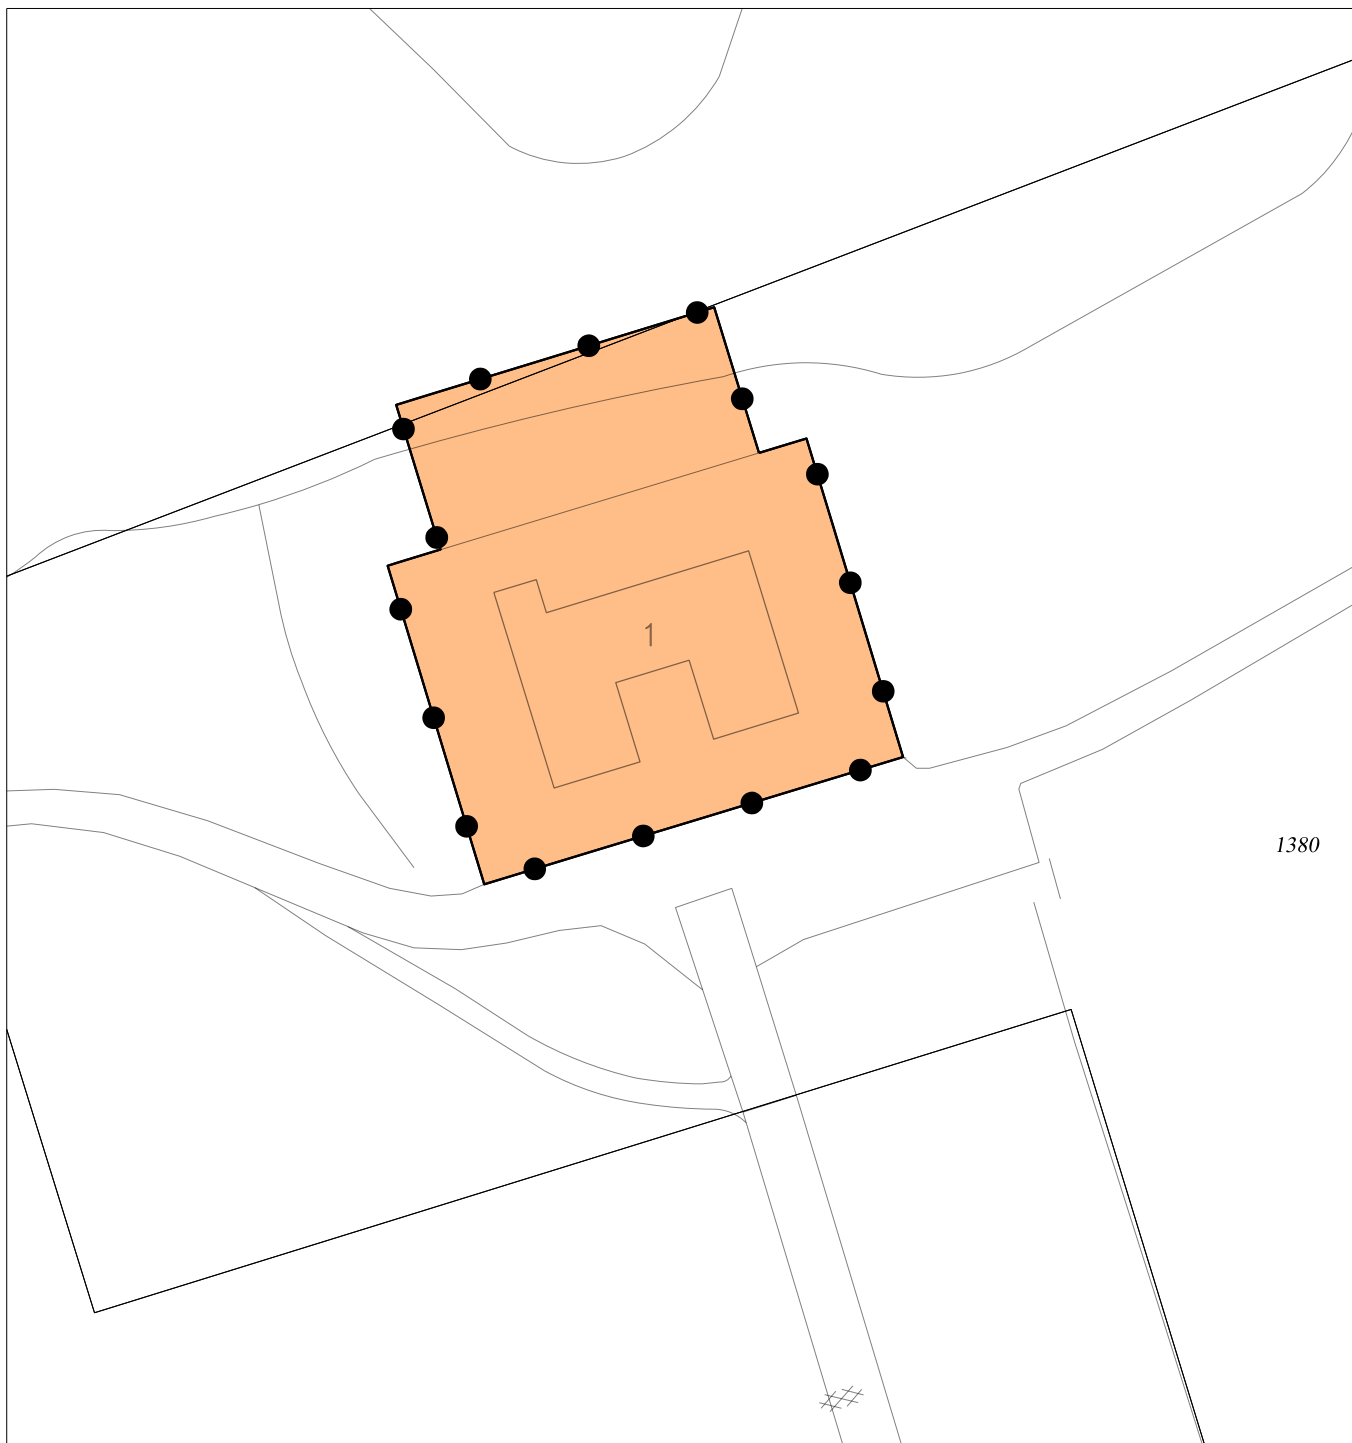

LEGENDA

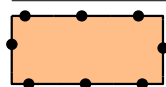

Besluitgebied

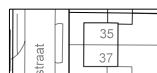

GBKN- en Kadastrale gegevens

omgevingsvergunning

Horsterpark Duiven, verruiming horecafunctie en aanleg vlonderterras

schaal : 1:500
 formaat : A4
 projectnummer: 120461
 bladnummer: 1
 aantal bladen: 1
 identificatiecode : NL.IMRO.0226.OVBUITENGEBIED005-VS01

datum : 18-11-2014
 datum ondergrond : 09-09-2013
 voorontwerp : -
 ontwerp : 01-07-2014
 vaststelling : 18-11-2014

gemeente **Duiven**

