



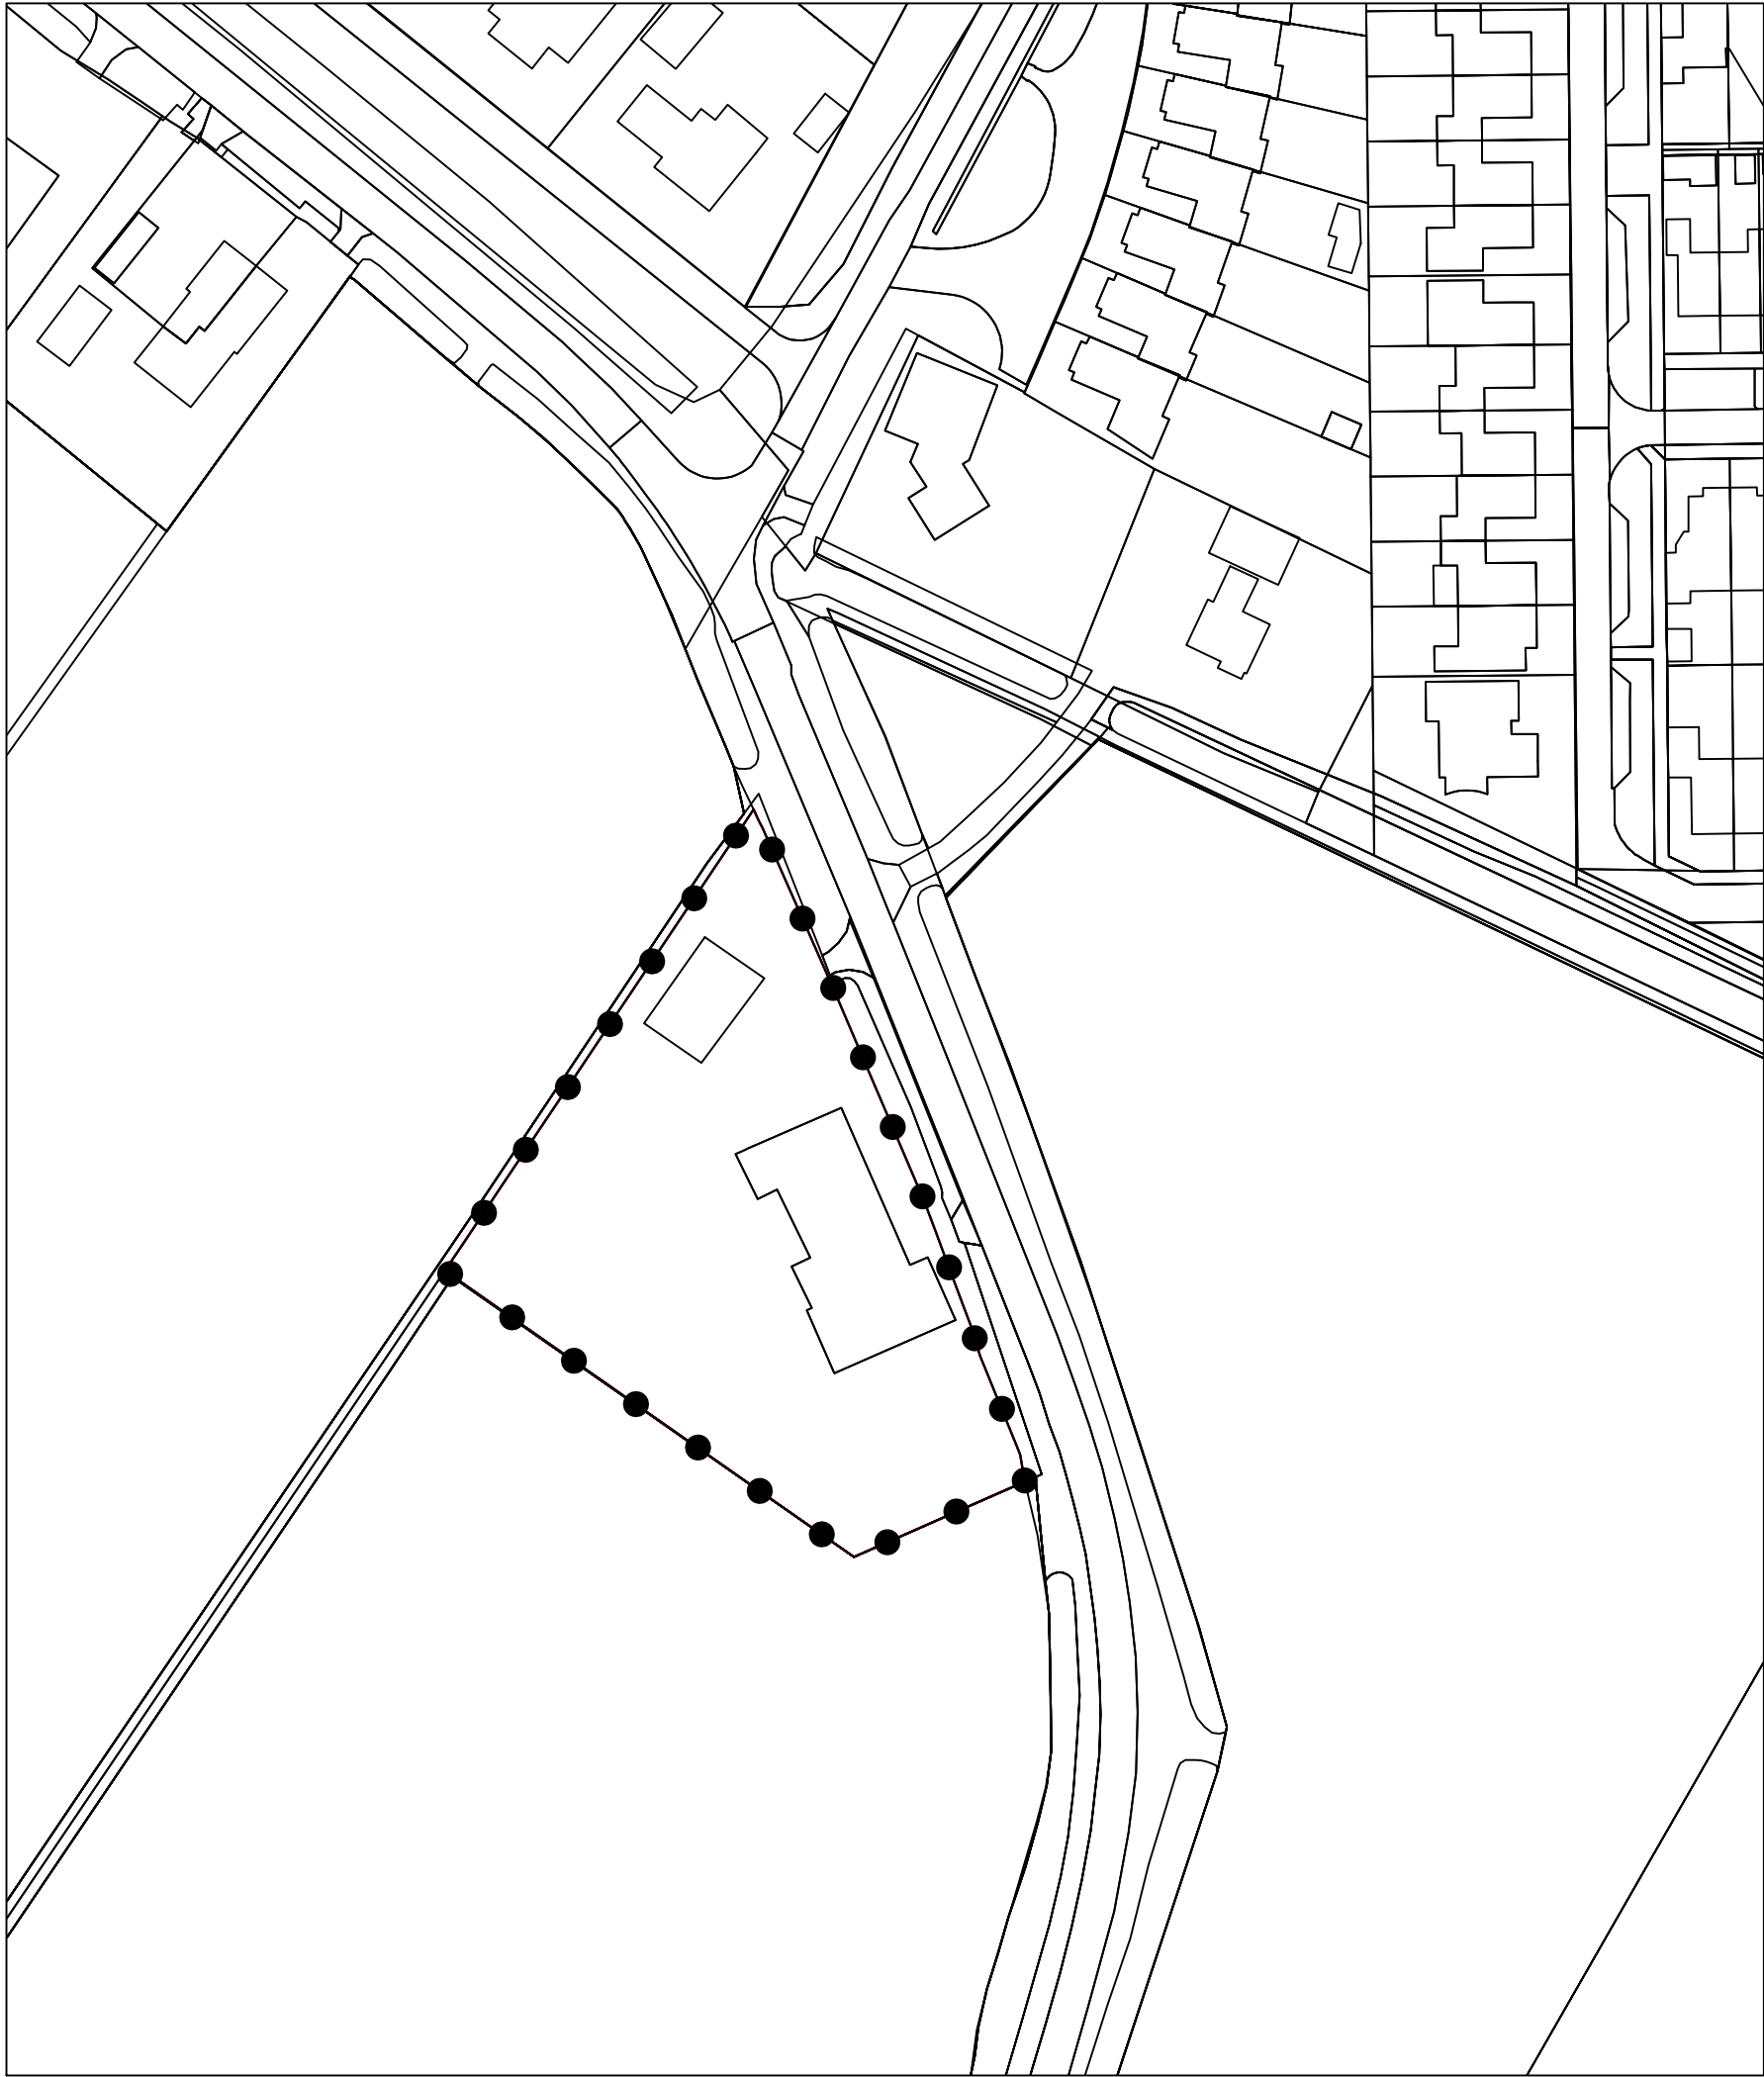


LEGENDA

BESLUITGEBIED

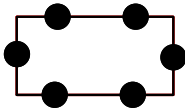

Besluitgebied

VERKLARING

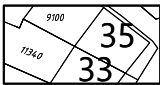

ondergrond

ruimtelijke onderbouwing Molenstraat 15, Groessen

schaal : 1 : 1000
formaat : A3
projectnummer : 3492.01
bladnummer : 1
aantal bladen : 1
Identificatiecode : NL.IMRO.0226.OVBUITENGEBIED025-VS01

datum : 09-11-2021
datum ondergrond : Nov 2021
voorontwerp : -
ontwerp : 09-09-2021
vaststelling : 09-11-2021

gemeente Duiven

