
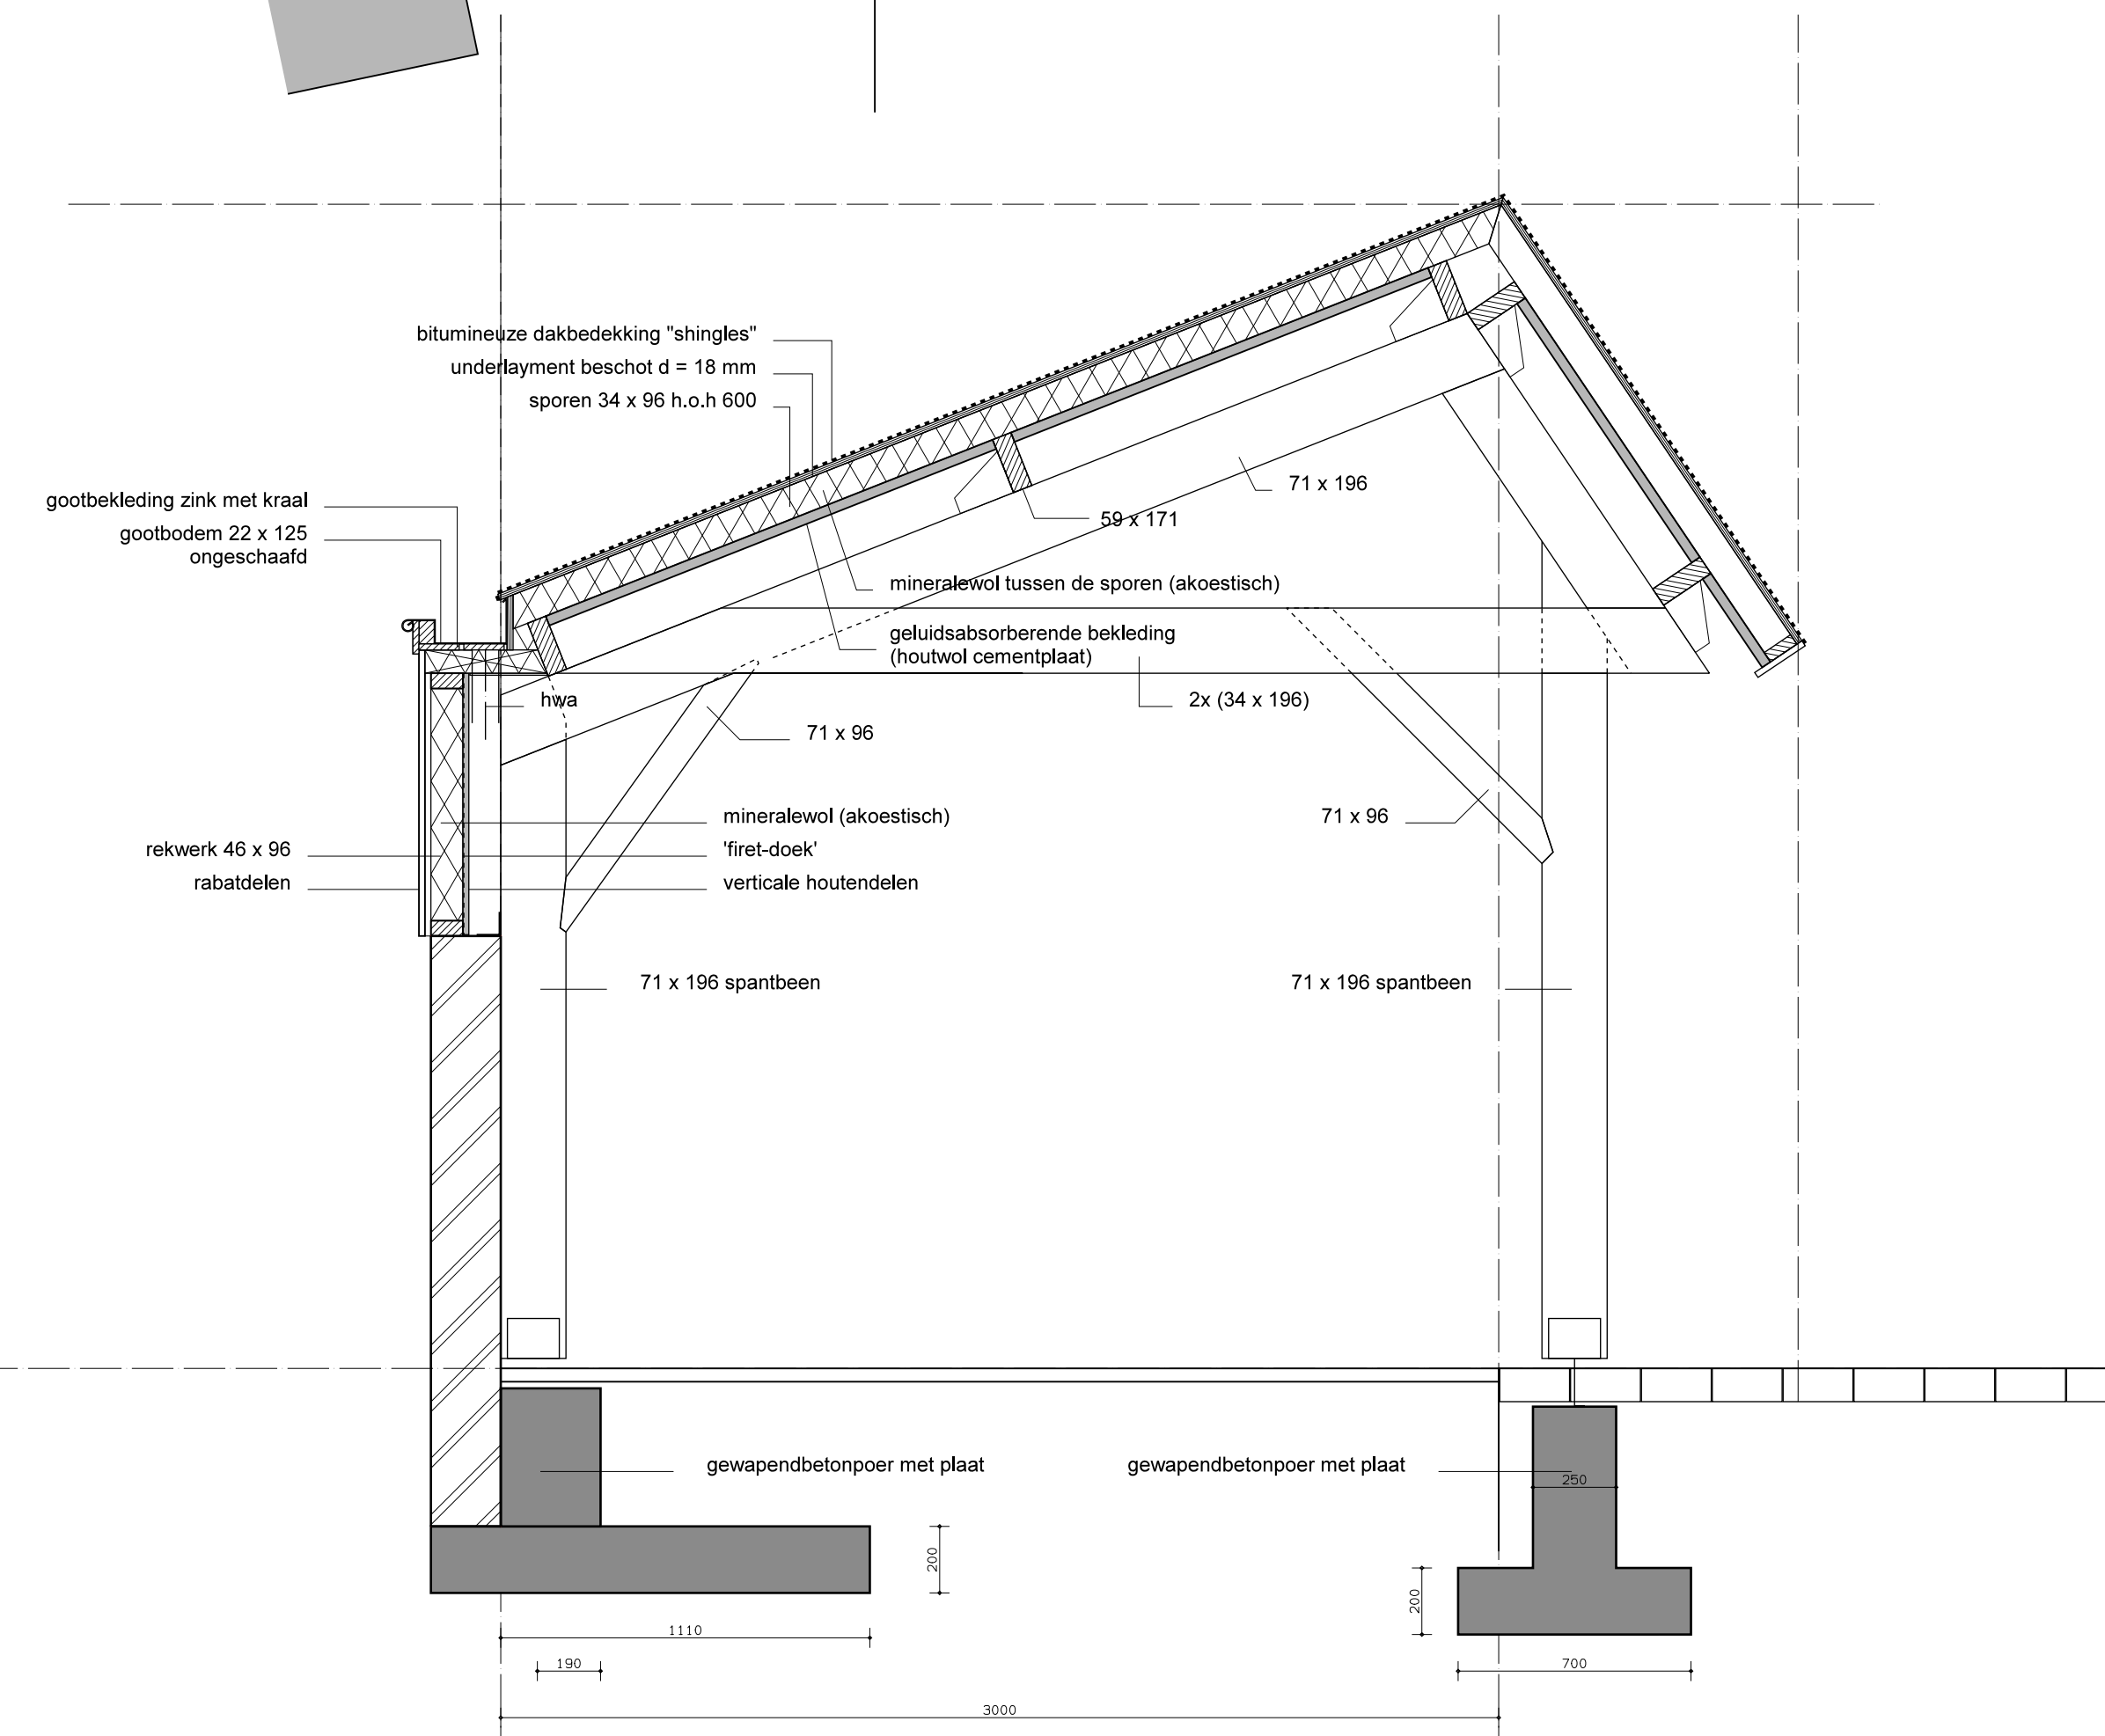
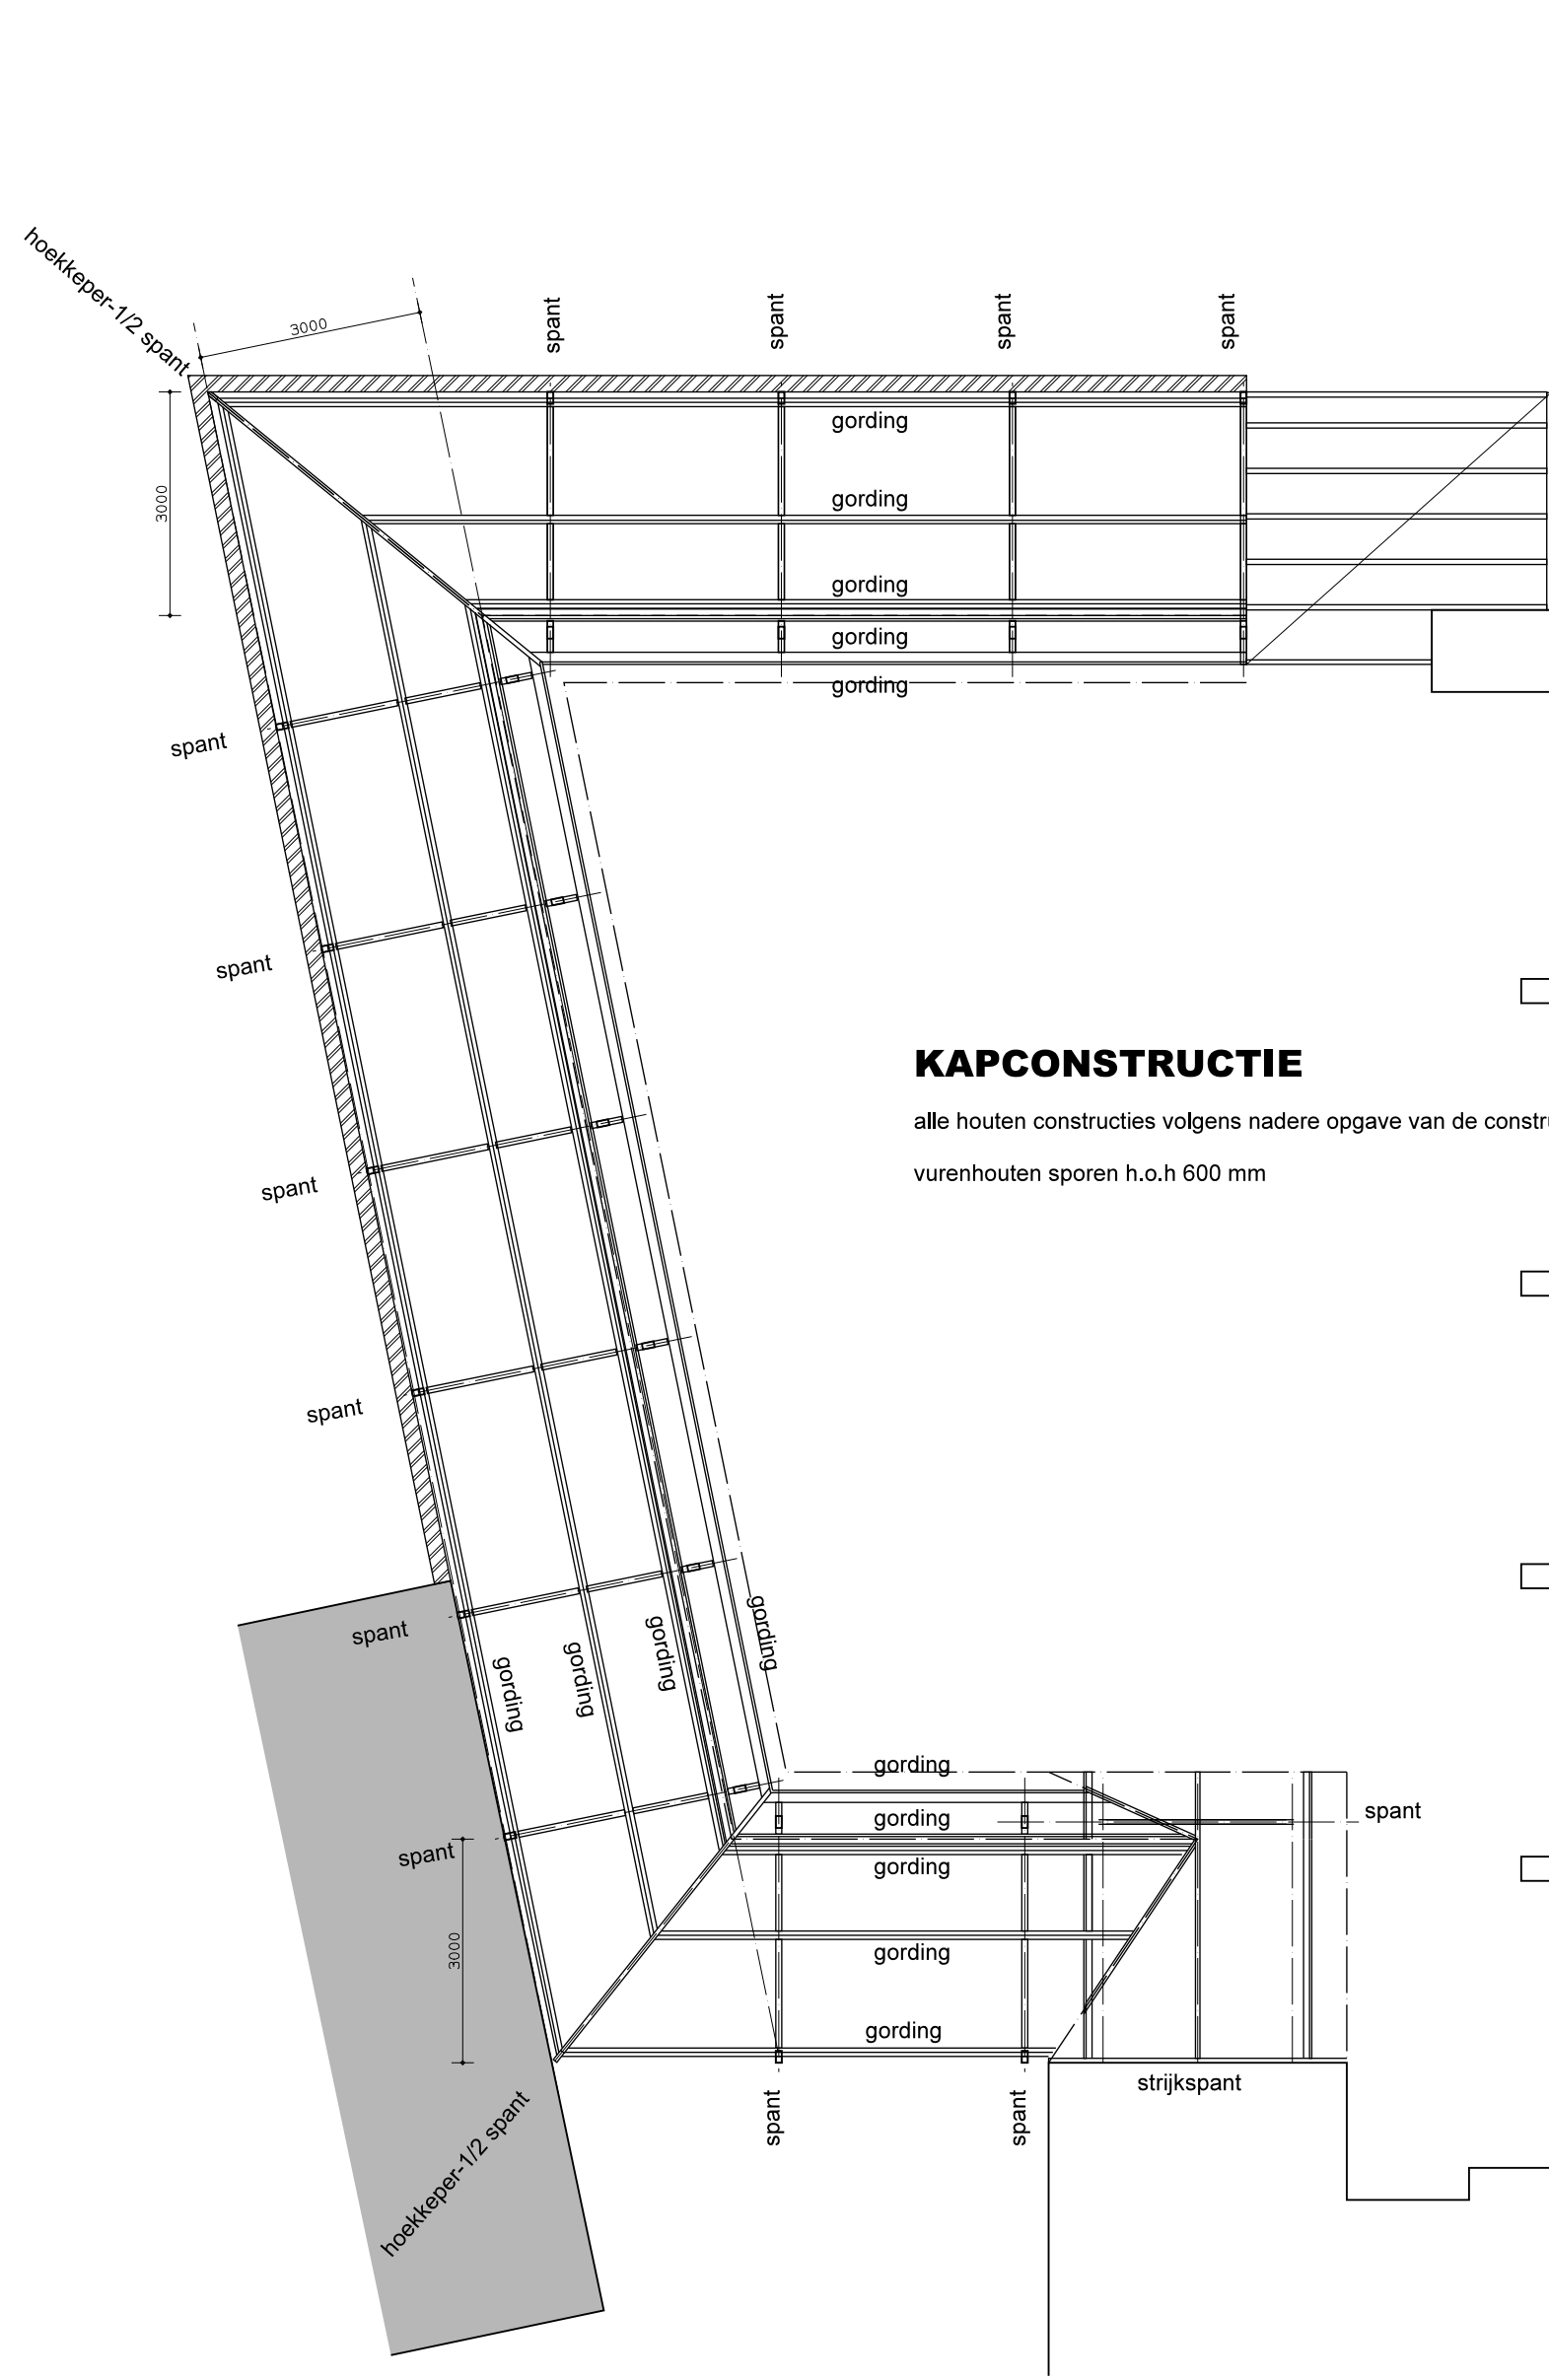


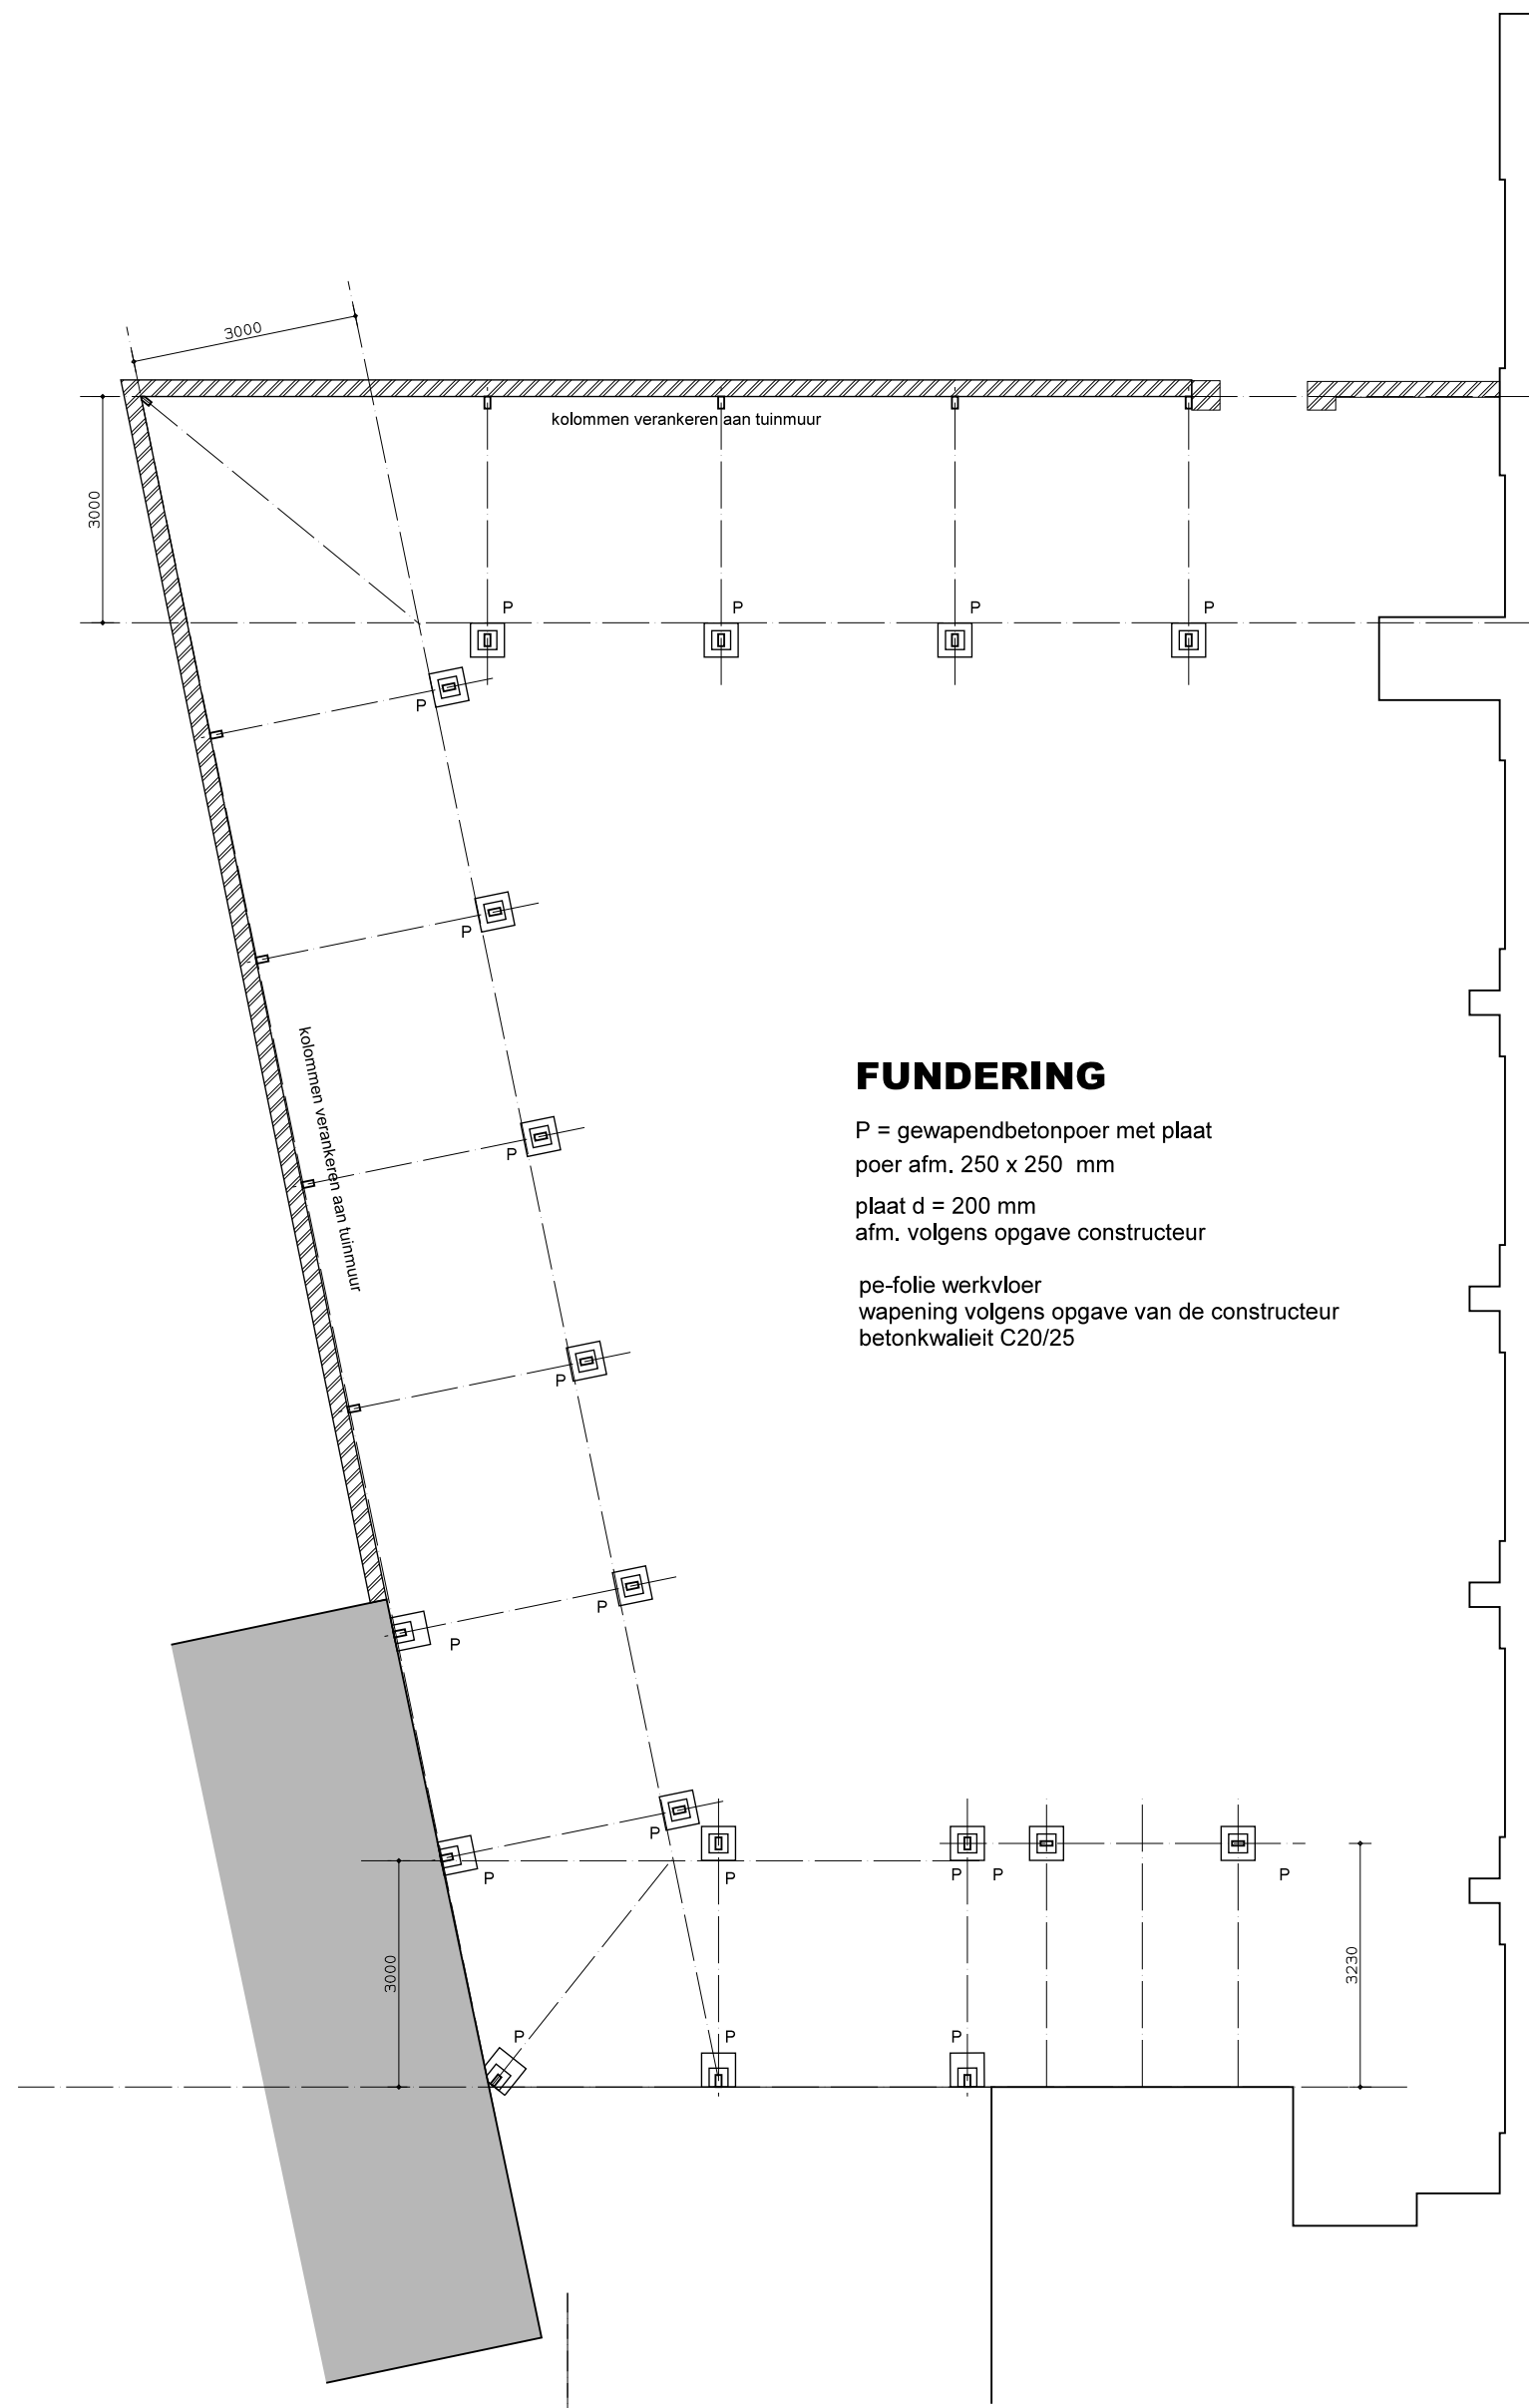

PLAN: BOUWEN VAN EEN EEN OVERKAPPING BIJ EEN
HORACA BEDRIJF AAN DE DORPSTRAAT 29 TE GROESSEN

OPDRACHTGEVER: CAFE ZALEN GIELING EN ZN. BV
DORPSTRAAT 29 6923 AC GROESSEN

CONSTRUCTIE-DETAILS

**H. WELLING**
v.o.f. bouwkundig tekenburo
Rijnstrangeweg 15
6923 SL Groessen
e-mail: info@tekenburo-welling.nl

GEW09-01-15

BLAD **B2**
SCH 1: 100
GET r.herlaar
DAT 13-08-14
GEW09-01-15
ORDER NR. **14.524**

Tel. 0316 340504