



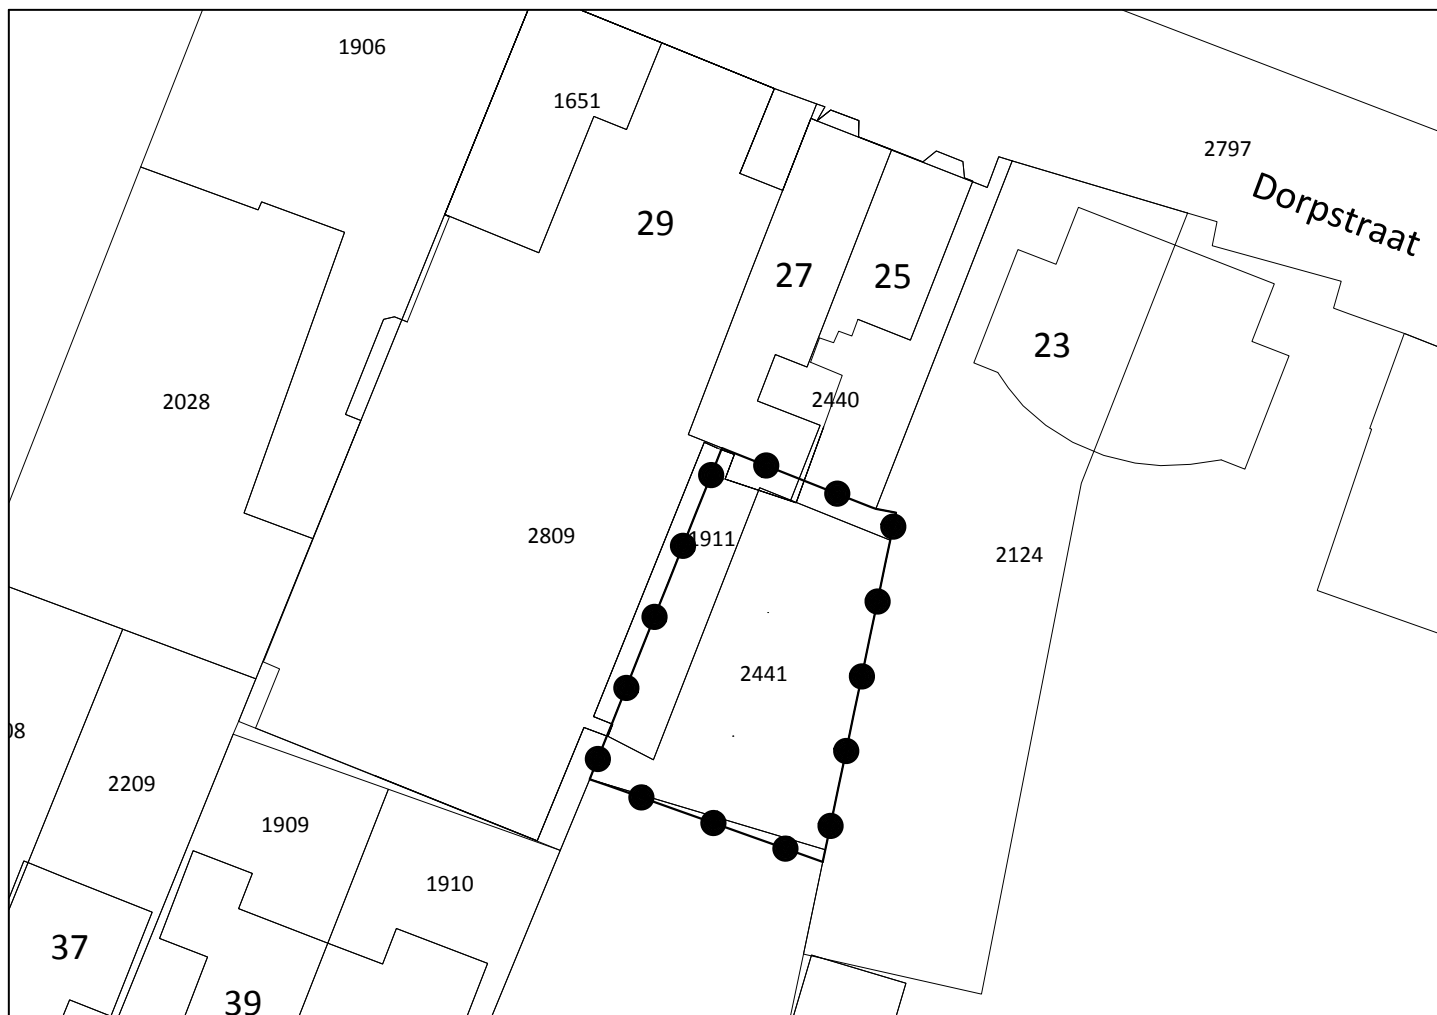

BESLUITGEBIED

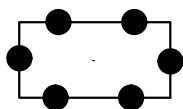

Besluitgebied

VERKLARING



ondergrond

ruimtelijke onderbouwing **Uitbreiding zalencentrum Gieling te Groessen**

schaal : 1 : 500
 formaat : A4
 projectnummer : 2192.01
 bladnummer : 1
 aantal bladen : 1

Identificatiecode : NL.IMRO.0226.OVGROESSEN009-VS01

datum : 27-11-2014
 datum ondergrond : oktober 2014
 voorontwerp : -
 ontwerp : 18-08-2015
 vaststelling : 10-11-2015



gemeente **Duiven**