

OVN-01 – TEKENINGEN NIEUW

PLAN VOOR VERBOUW & UITBREIDING BEDRIJFSGEBOUW – ‘LIEMERS FIETSEN’ aan 't Holland 63 te Duiven

Opdrachtgever



AANVRAAG OMGEVINGSVERGUNNING

Projectnummer
19.410

Datum
05 MEI 2020

Architect

Geert Gerritsen - Architect **BNA**

Dorpstraat 28 + (41 – Oude Maalderij)
6923 AE, Groessen
Gemeente Duiven, Holland
0316 – 844 844
www . bouwkunsten . nl
info @ bouwkunsten . nl

Wet op de Architecten titel : 1.091201.021

Branchevereniging Nederlandse Architectenbureaus

**BNA ERKEND
BUREAU**

Alle gegevens en tekeningen zijn auteursrechtelijk beschermd en zijn verricht onder de toepasselijkheid van De Nieuwe Regeling 2011, Rechtsverhouding opdrachtgever – architect, ingenieur en adviseur DNR 2011, gedeponeerd op 21 juli 2011, ter griffe van de rechtbank te Amsterdam onder nummer 78/2011.



SIT-01

Blad 01A - SITUATIE

Bouwkunsten.nl

Geert Gerritsen - Architect BNA

Branchewetgeving Nederlandse Architectenbureaus

**BNA ERKEND
BUREAU**

BESTAAND

Vergertlaan


't Holland

63

INRIT

ENTREE

ENTREE

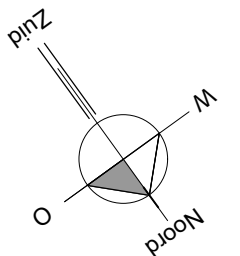

**- SITUATIE -
BESTAAND**

niet meten van tekeningen

Alle gegevens en tekeningen zijn auteursrechtelijk beschermd en worden vericht onder de toepasselijkheid van De Nieuwe Regeling 2011, Rechtsverhouding opdrachtgever - adviseur DNR 2011, gedeponeerde op 21 juli 2011, ter griffie van de rechtbank te Amsterdam onder nummer 78/2011.

SIT-01

Blad 01B - SITUATIE

Bouwkunsten.nl

Geert Gerritsen - Architect BNA

Branchewerking Nederlandse Architectenbureaus

**BNA ERKEND
BUREAU**

UITBREIDING

BESTAAND


Vergertlaan

't Holland

63

ENTREE

INRIT

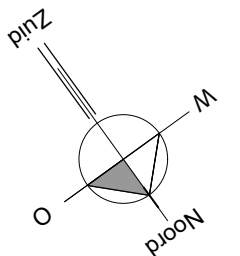

- SITUATIE -

NIEUW

PARKEERNORM (categorie showroom):
BVO 828m² (BG) + 288m² (VD) =
Totaal ca. 1116m²
1,7 P.P per 100m² BVO =
BENODIGD: 18,7 P.P. = 19 P.P.
min. AANWEZIG: 22 P.P., voldoet.

niet meten van tekeningen

Alle gegevens en tekeningen zijn auteursrechtelijk beschermd en worden vericht onder de toepasselijkheid van De Nieuwe Regeling 2011, Rechtsverhouding opdrachtgever - adviseur DNR 2011, gedeponeerd op 21 juli 2011, ter griffe van de rechtbank te Amsterdam onder nummer 78/2011.


OVN-01

Blad 02

Bouwkunsten.nl

Geert Gerritsen - Architect BNA

Branchevereniging Nederlandse Architectenbureaus
**BNA ERKEND
BUREAU**

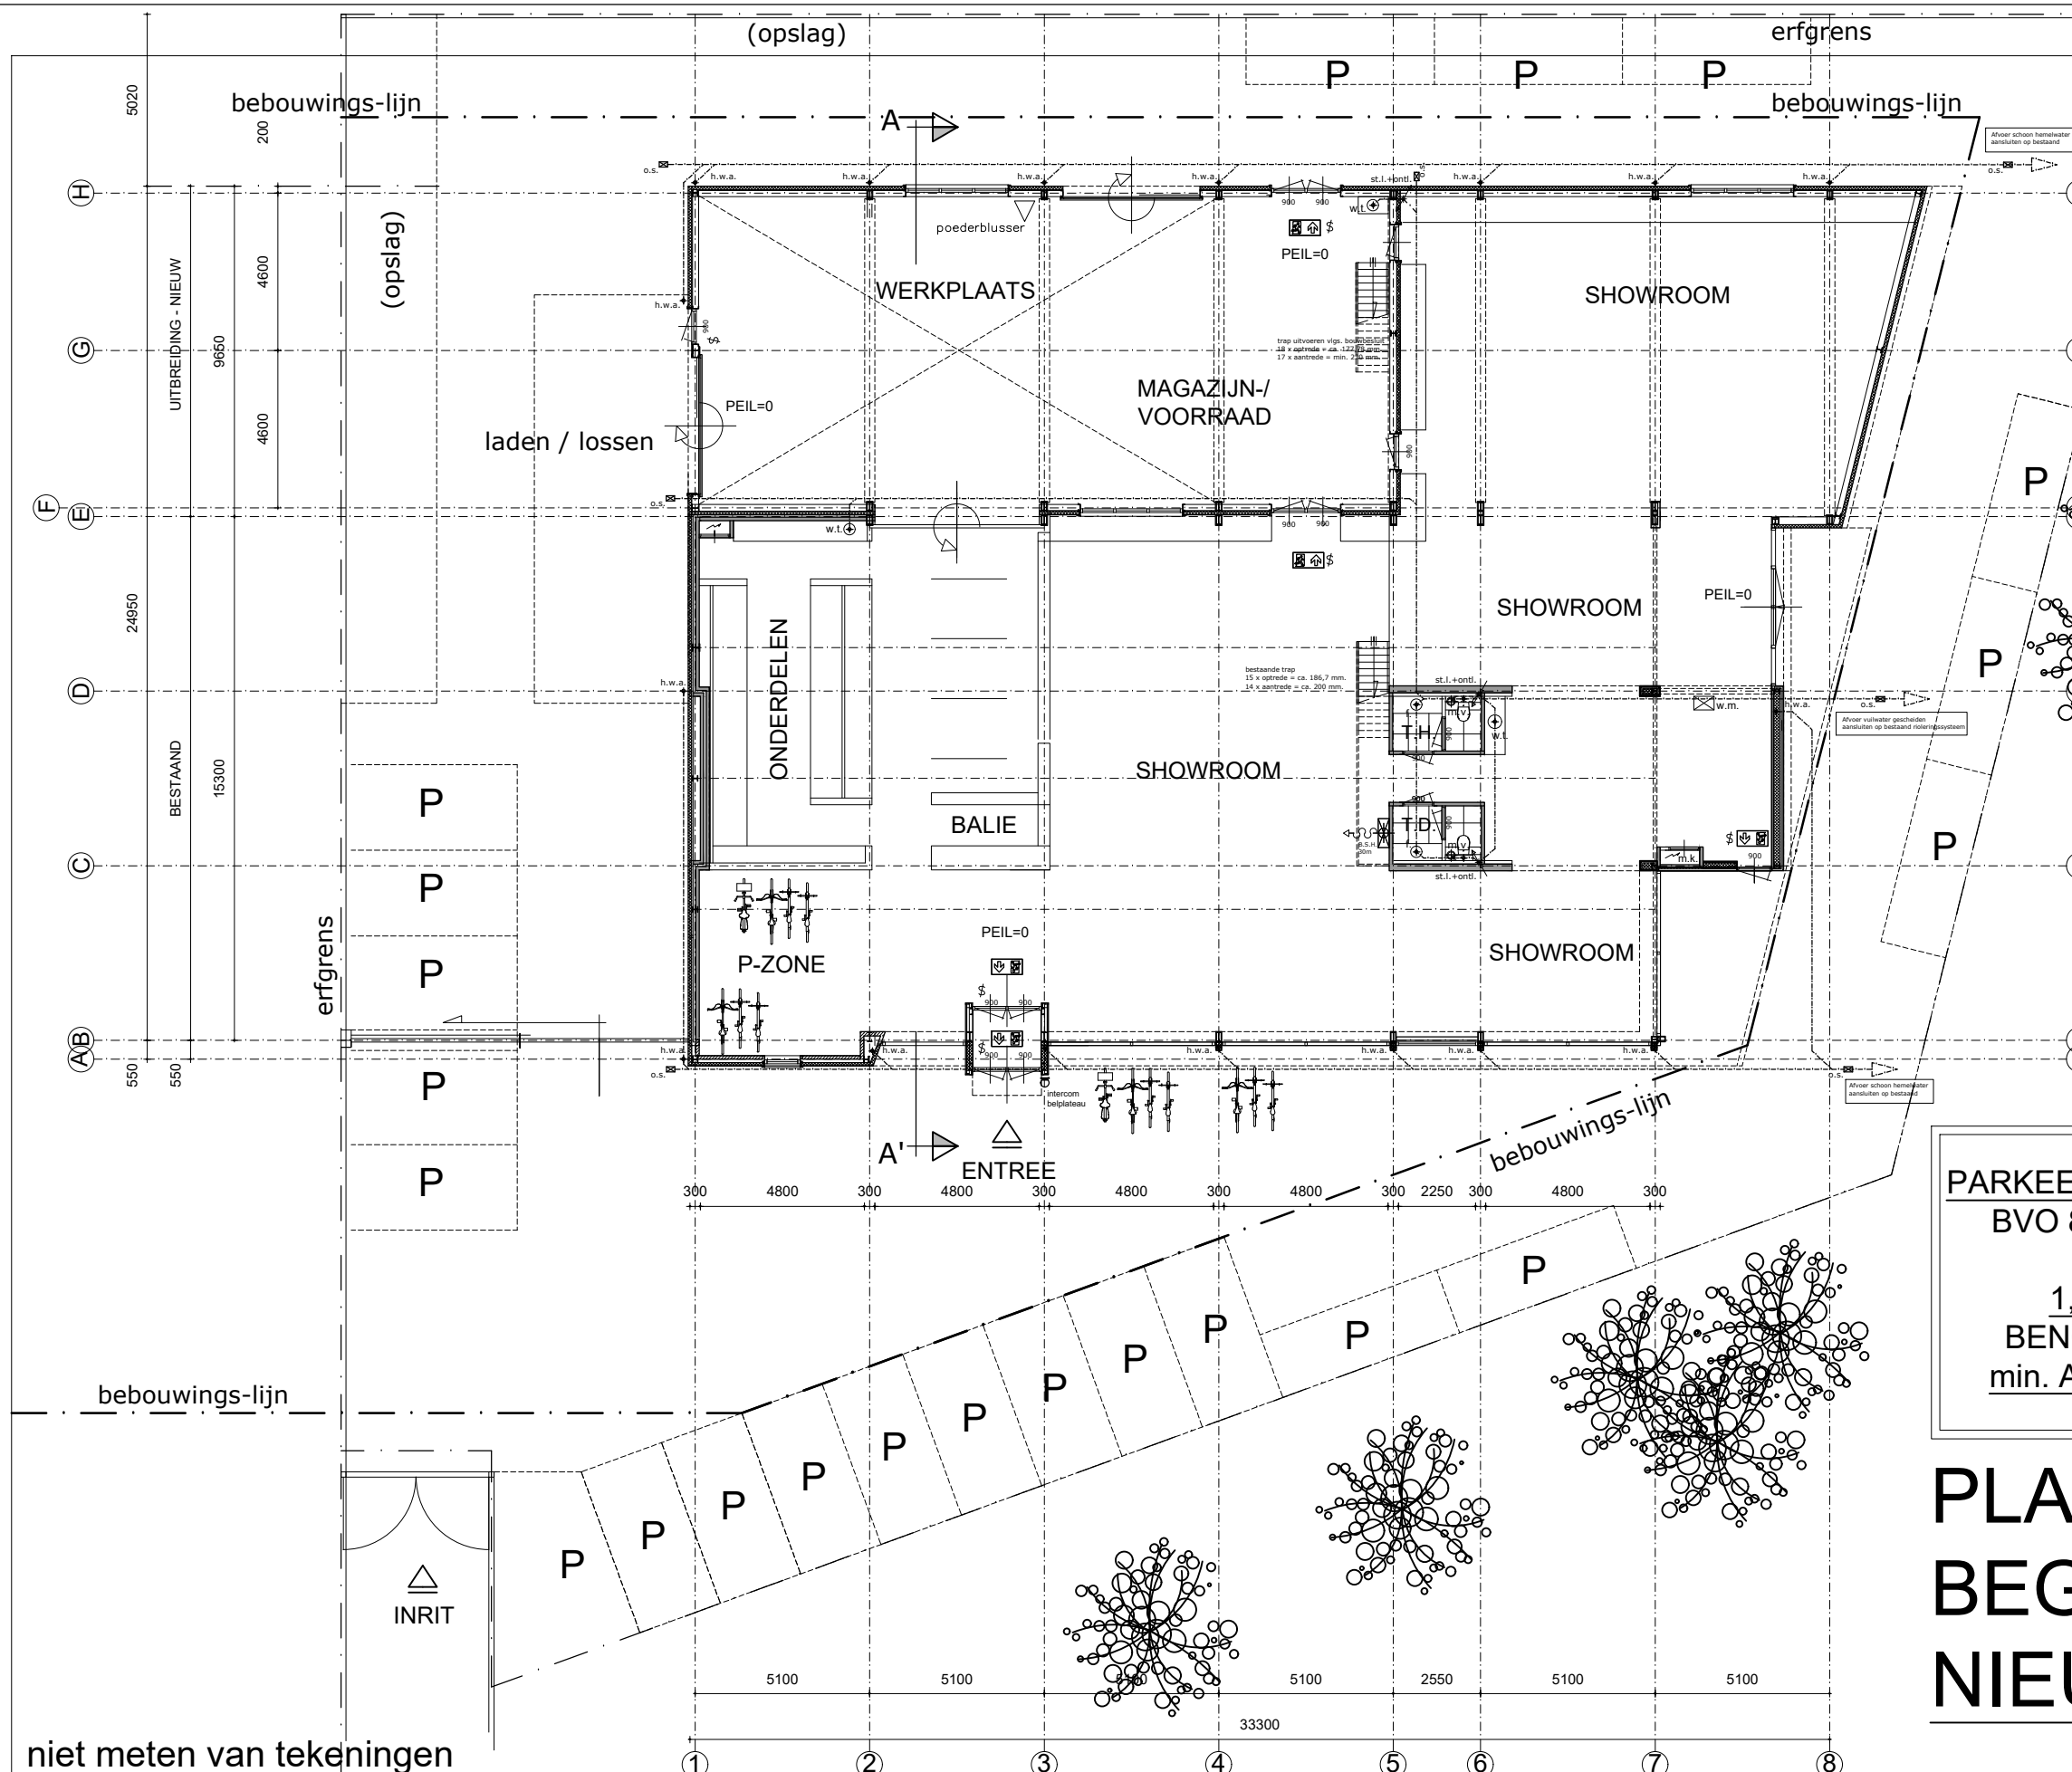

PARKEERNORM (categorie showroom):
BVO 828m² (BG) + 288m² (VD) =
Totaal ca. 1116m²
1,7 P.P per 100m² BVO =
BENODIGD: 18,7 P.P. = 19 P.P.
min. AANWEZIG: 22 P.P., voldoet.


PLATTEGROND BEGANE GROND NIEUW

niet meten van tekeningen

ALLE MATEN ZIJN CIRCA MATEN: HIERAAN KUNNEN GEEN RECHTEN WORDEN ONTLEEND.

Alle gegevens en tekeningen zijn auteursrechtelijk beschermd en worden verricht onder de toepasselijkheid van De Nieuwe Regeling 2011, Rechtsverhouding opdrachtgever - adviseur DNR 2011, gedeponeerd op 21 juli 2011, ter griffe van de rechtbank te Amsterdam onder nummer 78/2011.


PLATTEGROND VERDIEPING NIEUW

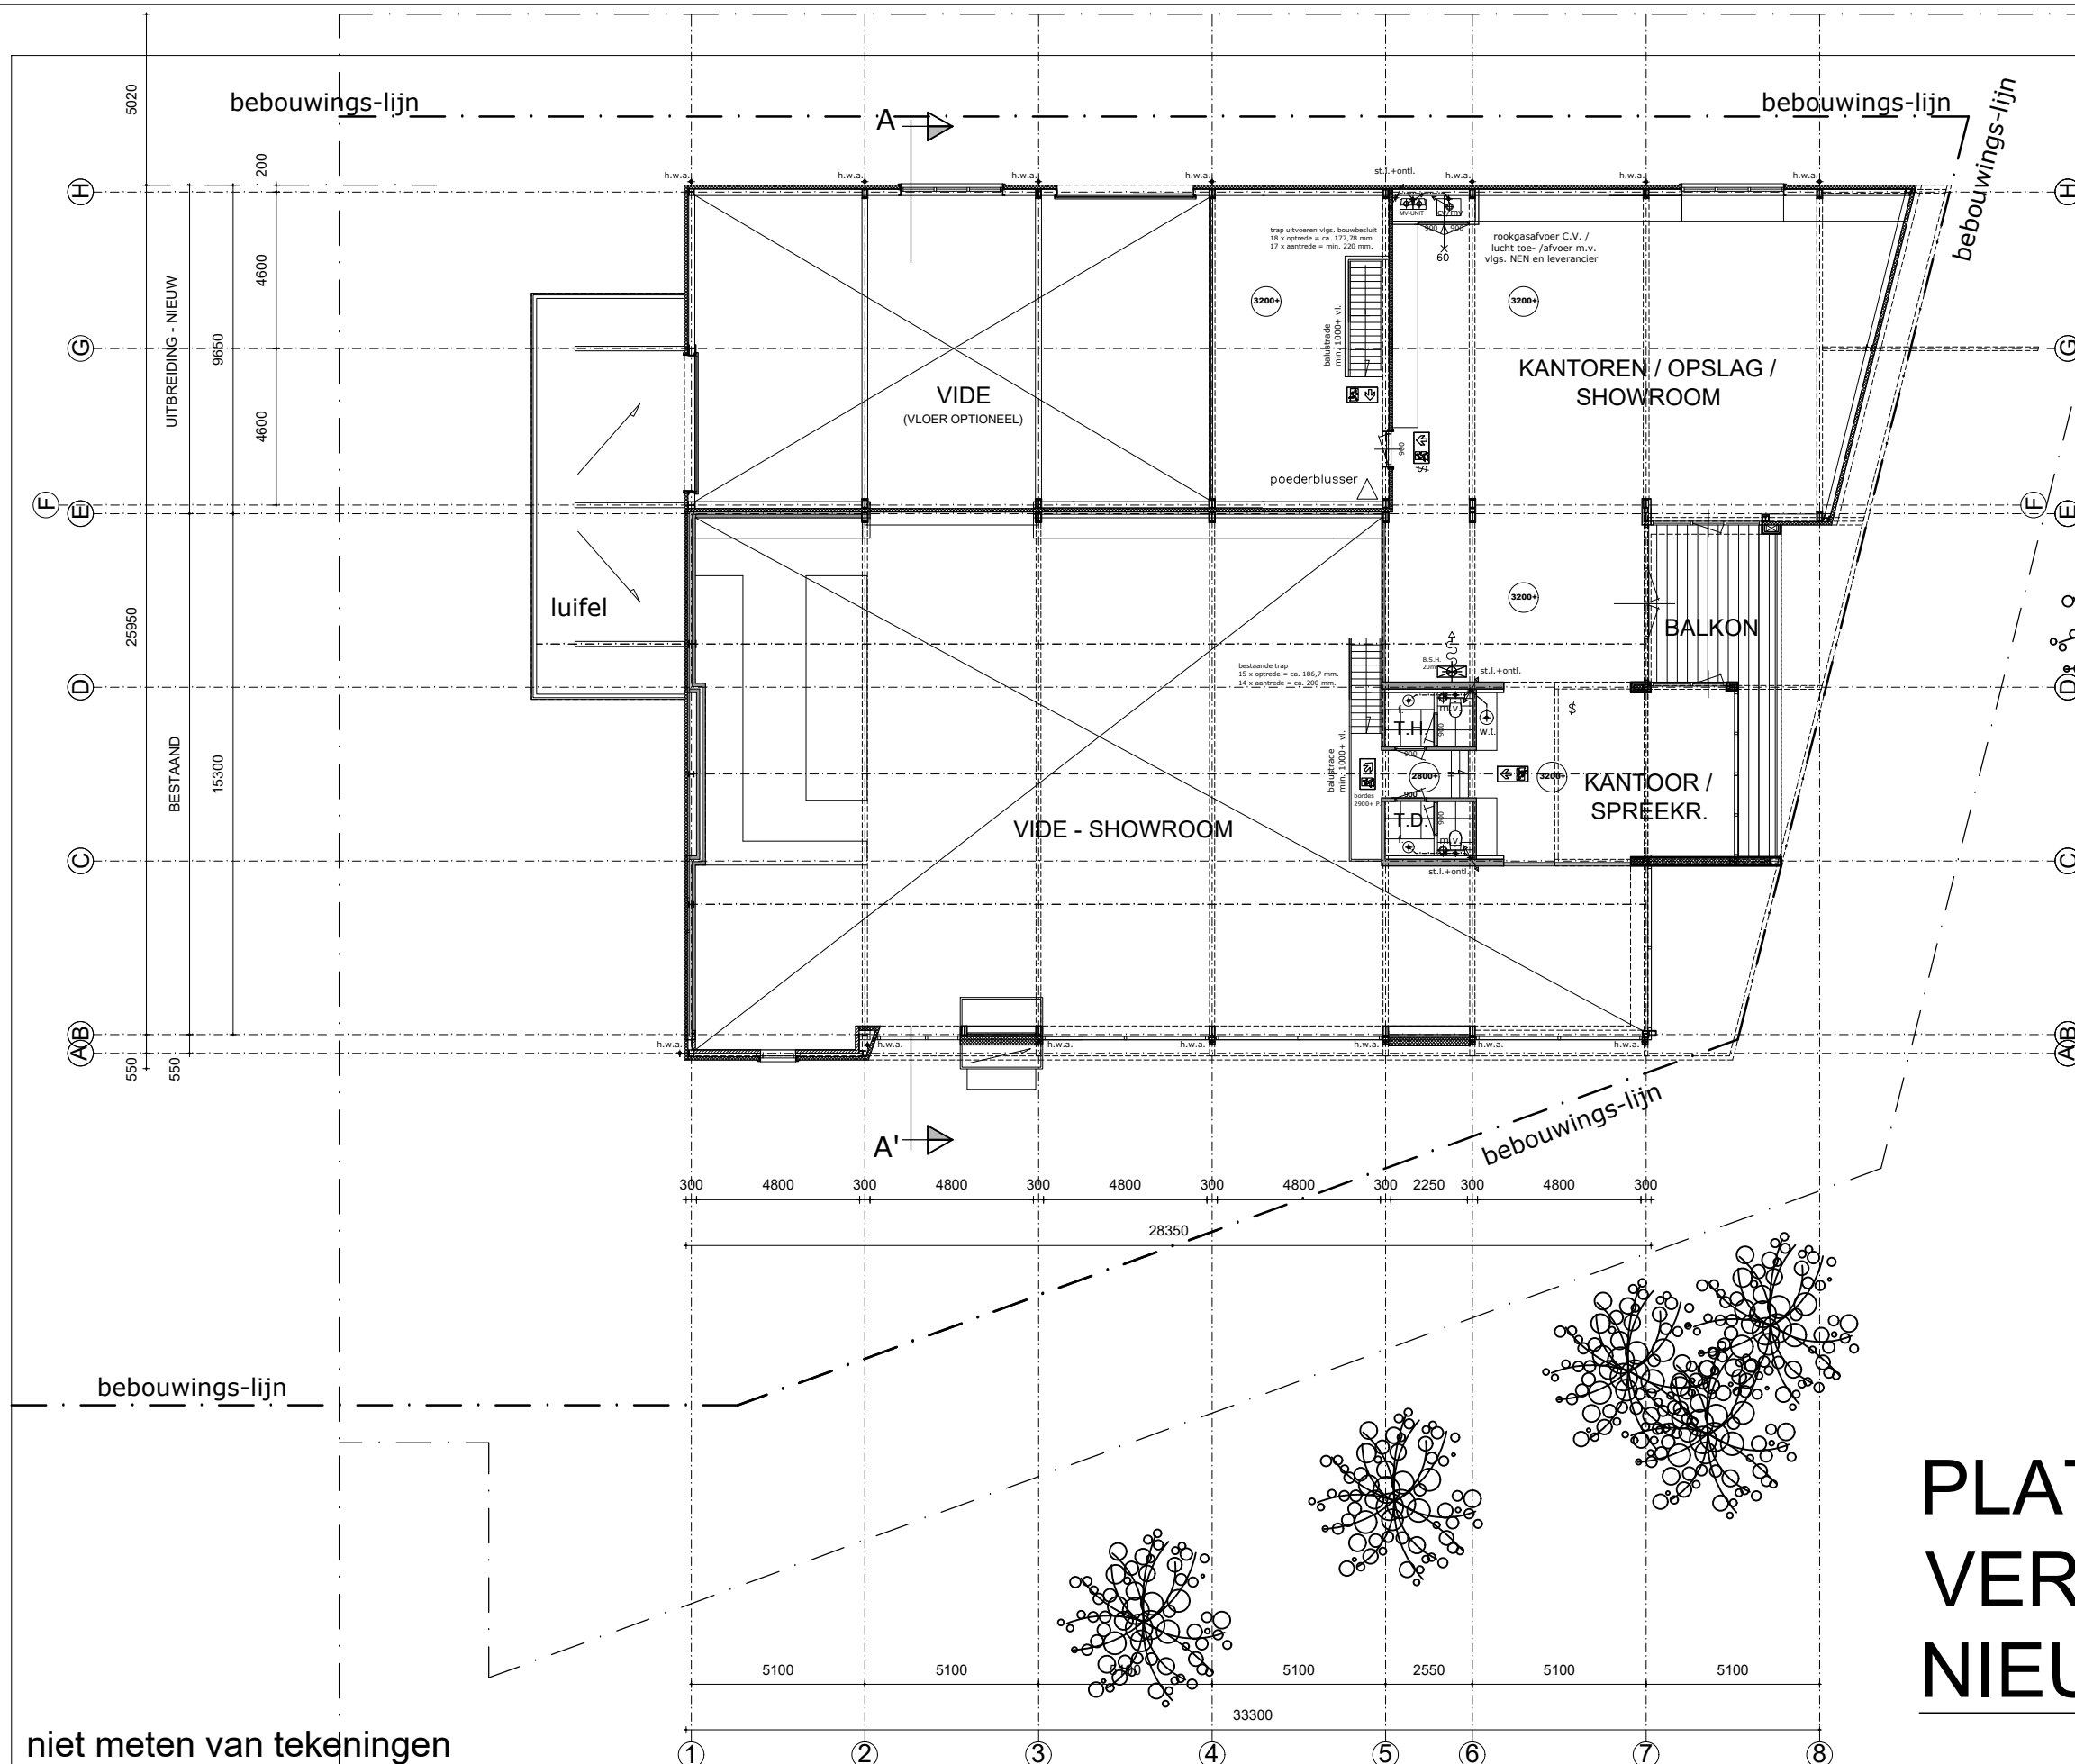

niet meten van tekeningen

ALLE MATEN ZIJN CIRCA MATEN: HIERAAN KUNNEN GEEN RECHTEN WORDEN ONTLEEND.

Alle gegevens en tekeningen zijn auteursrechtelijk beschermd en worden verricht onder de toepasselijkheid van De Nieuwe Regeling 2011, Rechtsverhouding opdrachtgever - adviseur DNR 2011, gedeponeerd op 21 juli 2011, ter griffe van de rechtbank te Amsterdam onder nummer 78/2011.

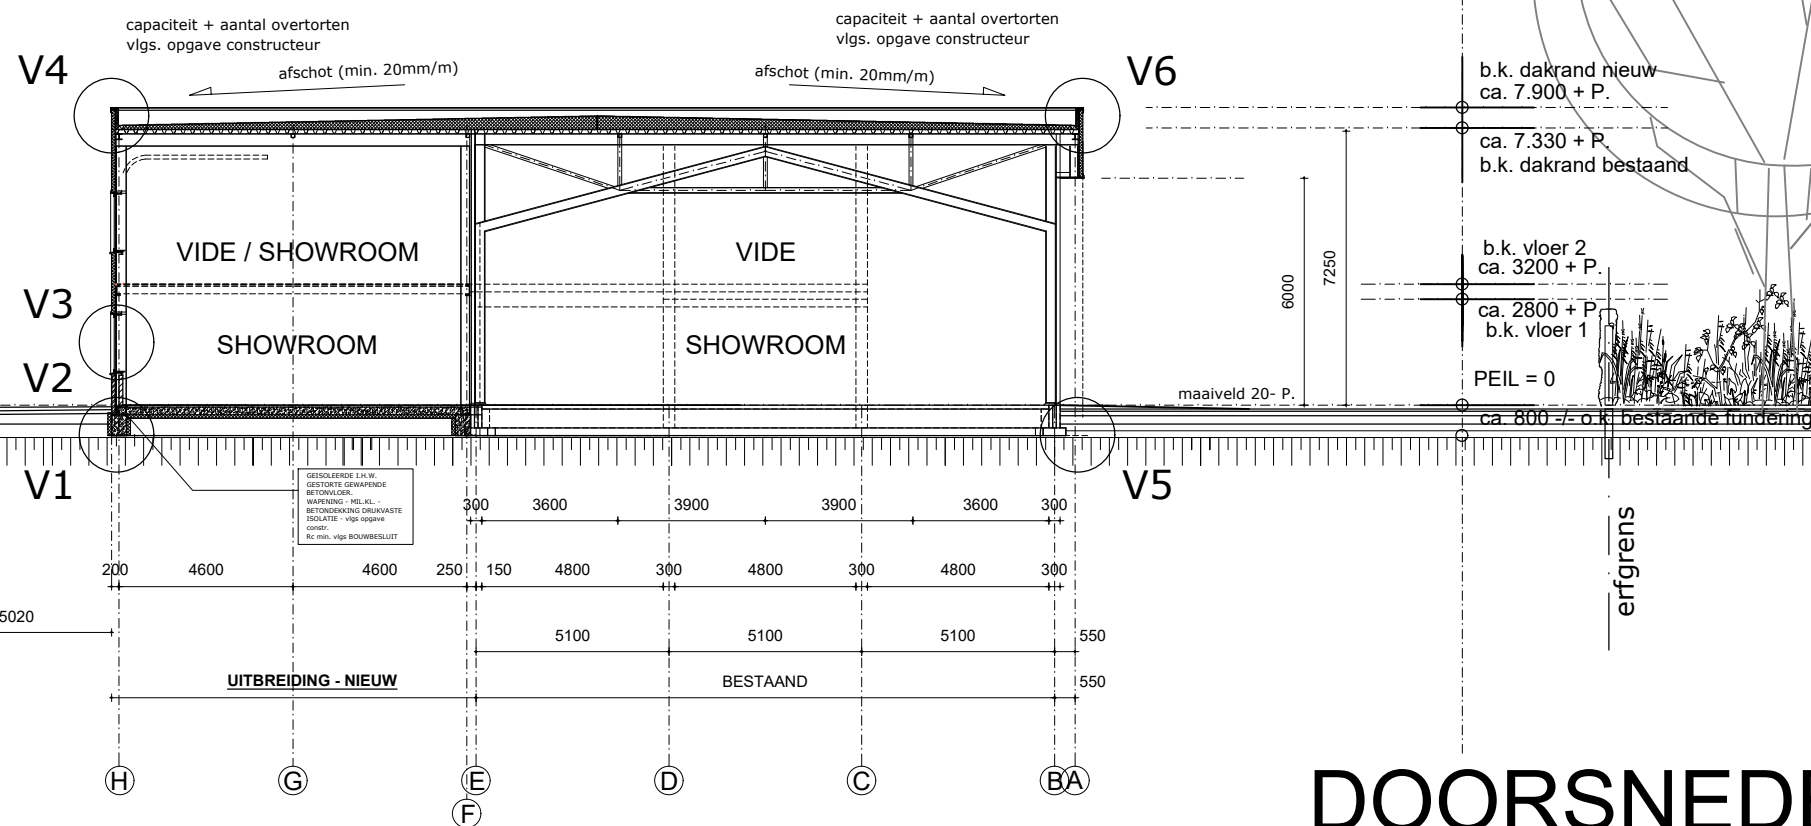

DOORSNEDE A-A' NIEUW

niet meten van tekeningen

ALLE MATEN ZIJN CIRCA MATEN: HIERAAN KUNNEN GEEN RECHTEN WORDEN ONTLEEND.

Alle gegevens en tekeningen zijn auteursrechtelijk beschermd en worden verricht onder de toepasselijkheid van De Nieuwe Regeling 2011, Rechtsverhouding opdrachtgever - adviseur DNR 2011, gedeponeerd op 21 juli 2011, ter griffie van de rechtbank te Amsterdam onder nummer 78/2011.

OVN-01


Blad 05

Bouwkunsten.nl

Geert Gerritsen - Architect BNA

Branchevereniging Nederlandse Architectenbureaus

**BNA ERKEND
BUREAU**

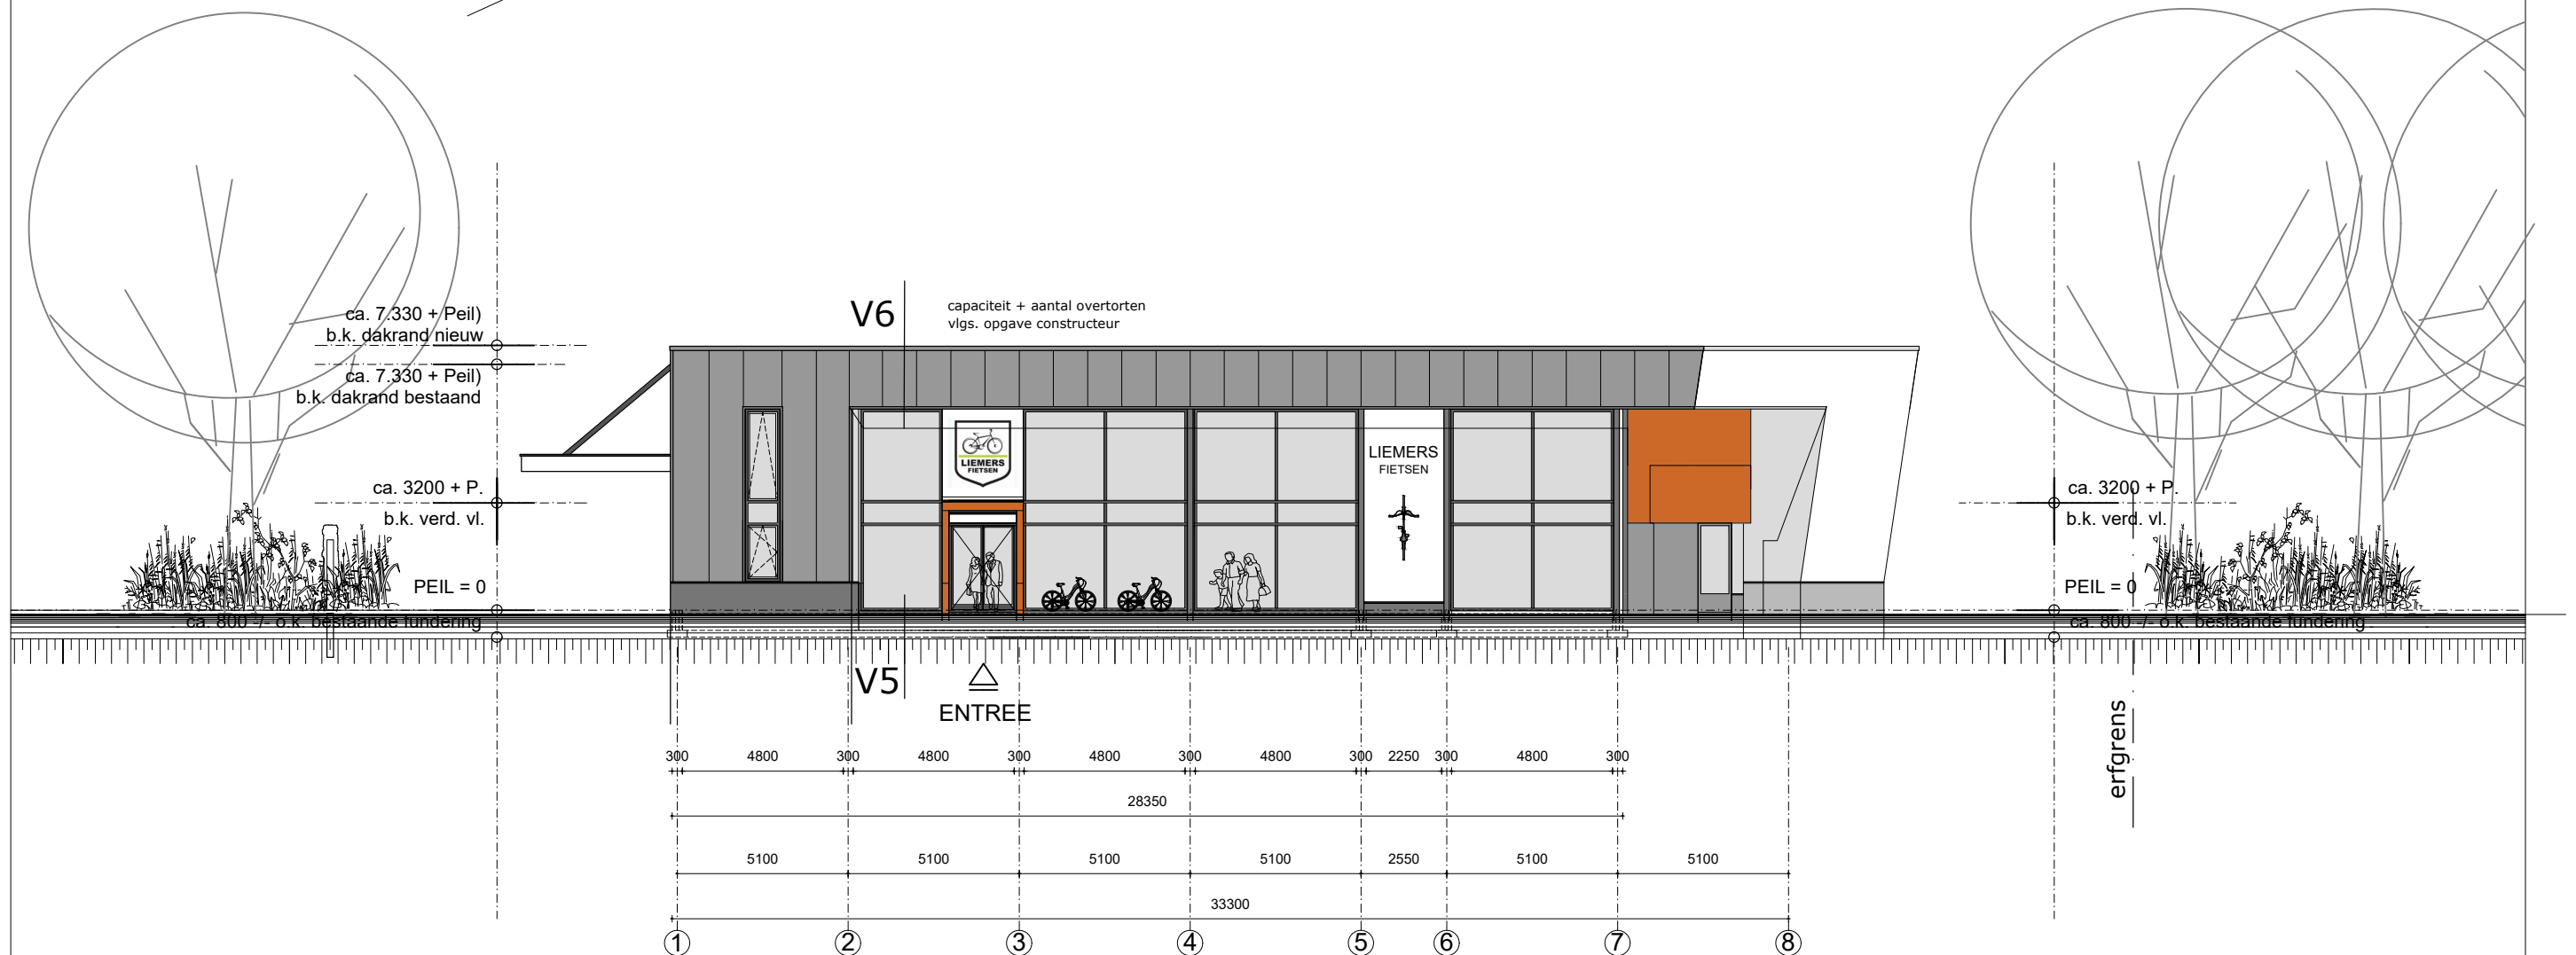

VOORGEVEL NIEUW

niet meten van tekeningen

ALLE MATEN ZIJN CIRCA MATEN: HIERAAN KUNNEN GEEN RECHTEN WORDEN ONTLEEND.

Alle gegevens en tekeningen zijn auteursrechtelijk beschermd en worden verricht onder de toepasselijkheid van De Nieuwe Regeling 2011, Rechtsverhouding opdrachtgever - adviseur DNR 2011, gedeponeerd op 21 juli 2011, ter griffe van de rechtbank te Amsterdam onder nummer 78/2011.

OVN-01

Blad 06

Bouwkunsten.nl

Geert Gerritsen - Architect BNA

Branchevereniging Nederlandse Architectenbureaus

**BNA ERKEND
BUREAU**



RECHTER ZIJGEVEL NIEUW

niet meten van tekeningen

ALLE MATEN ZIJN CIRCA MATEN: HIERAAN KUNNEN GEEN RECHTEN WORDEN ONTLEEND.

Alle gegevens en tekeningen zijn auteursrechtelijk beschermd en worden verricht onder de toepasselijkheid van De Nieuwe Regeling 2011, Rechtsverhouding opdrachtgever - adviseur DNR 2011, gedeponeerd op 21 juli 2011, ter griffe van de rechtbank te Amsterdam onder nummer 78/2011.

OVN-01


Blad 07

Bouwkunsten.nl

Geert Gerritsen - Architect BNA

Branchevereniging Nederlandse Architectenbureaus

**BNA ERKEND
BUREAU**

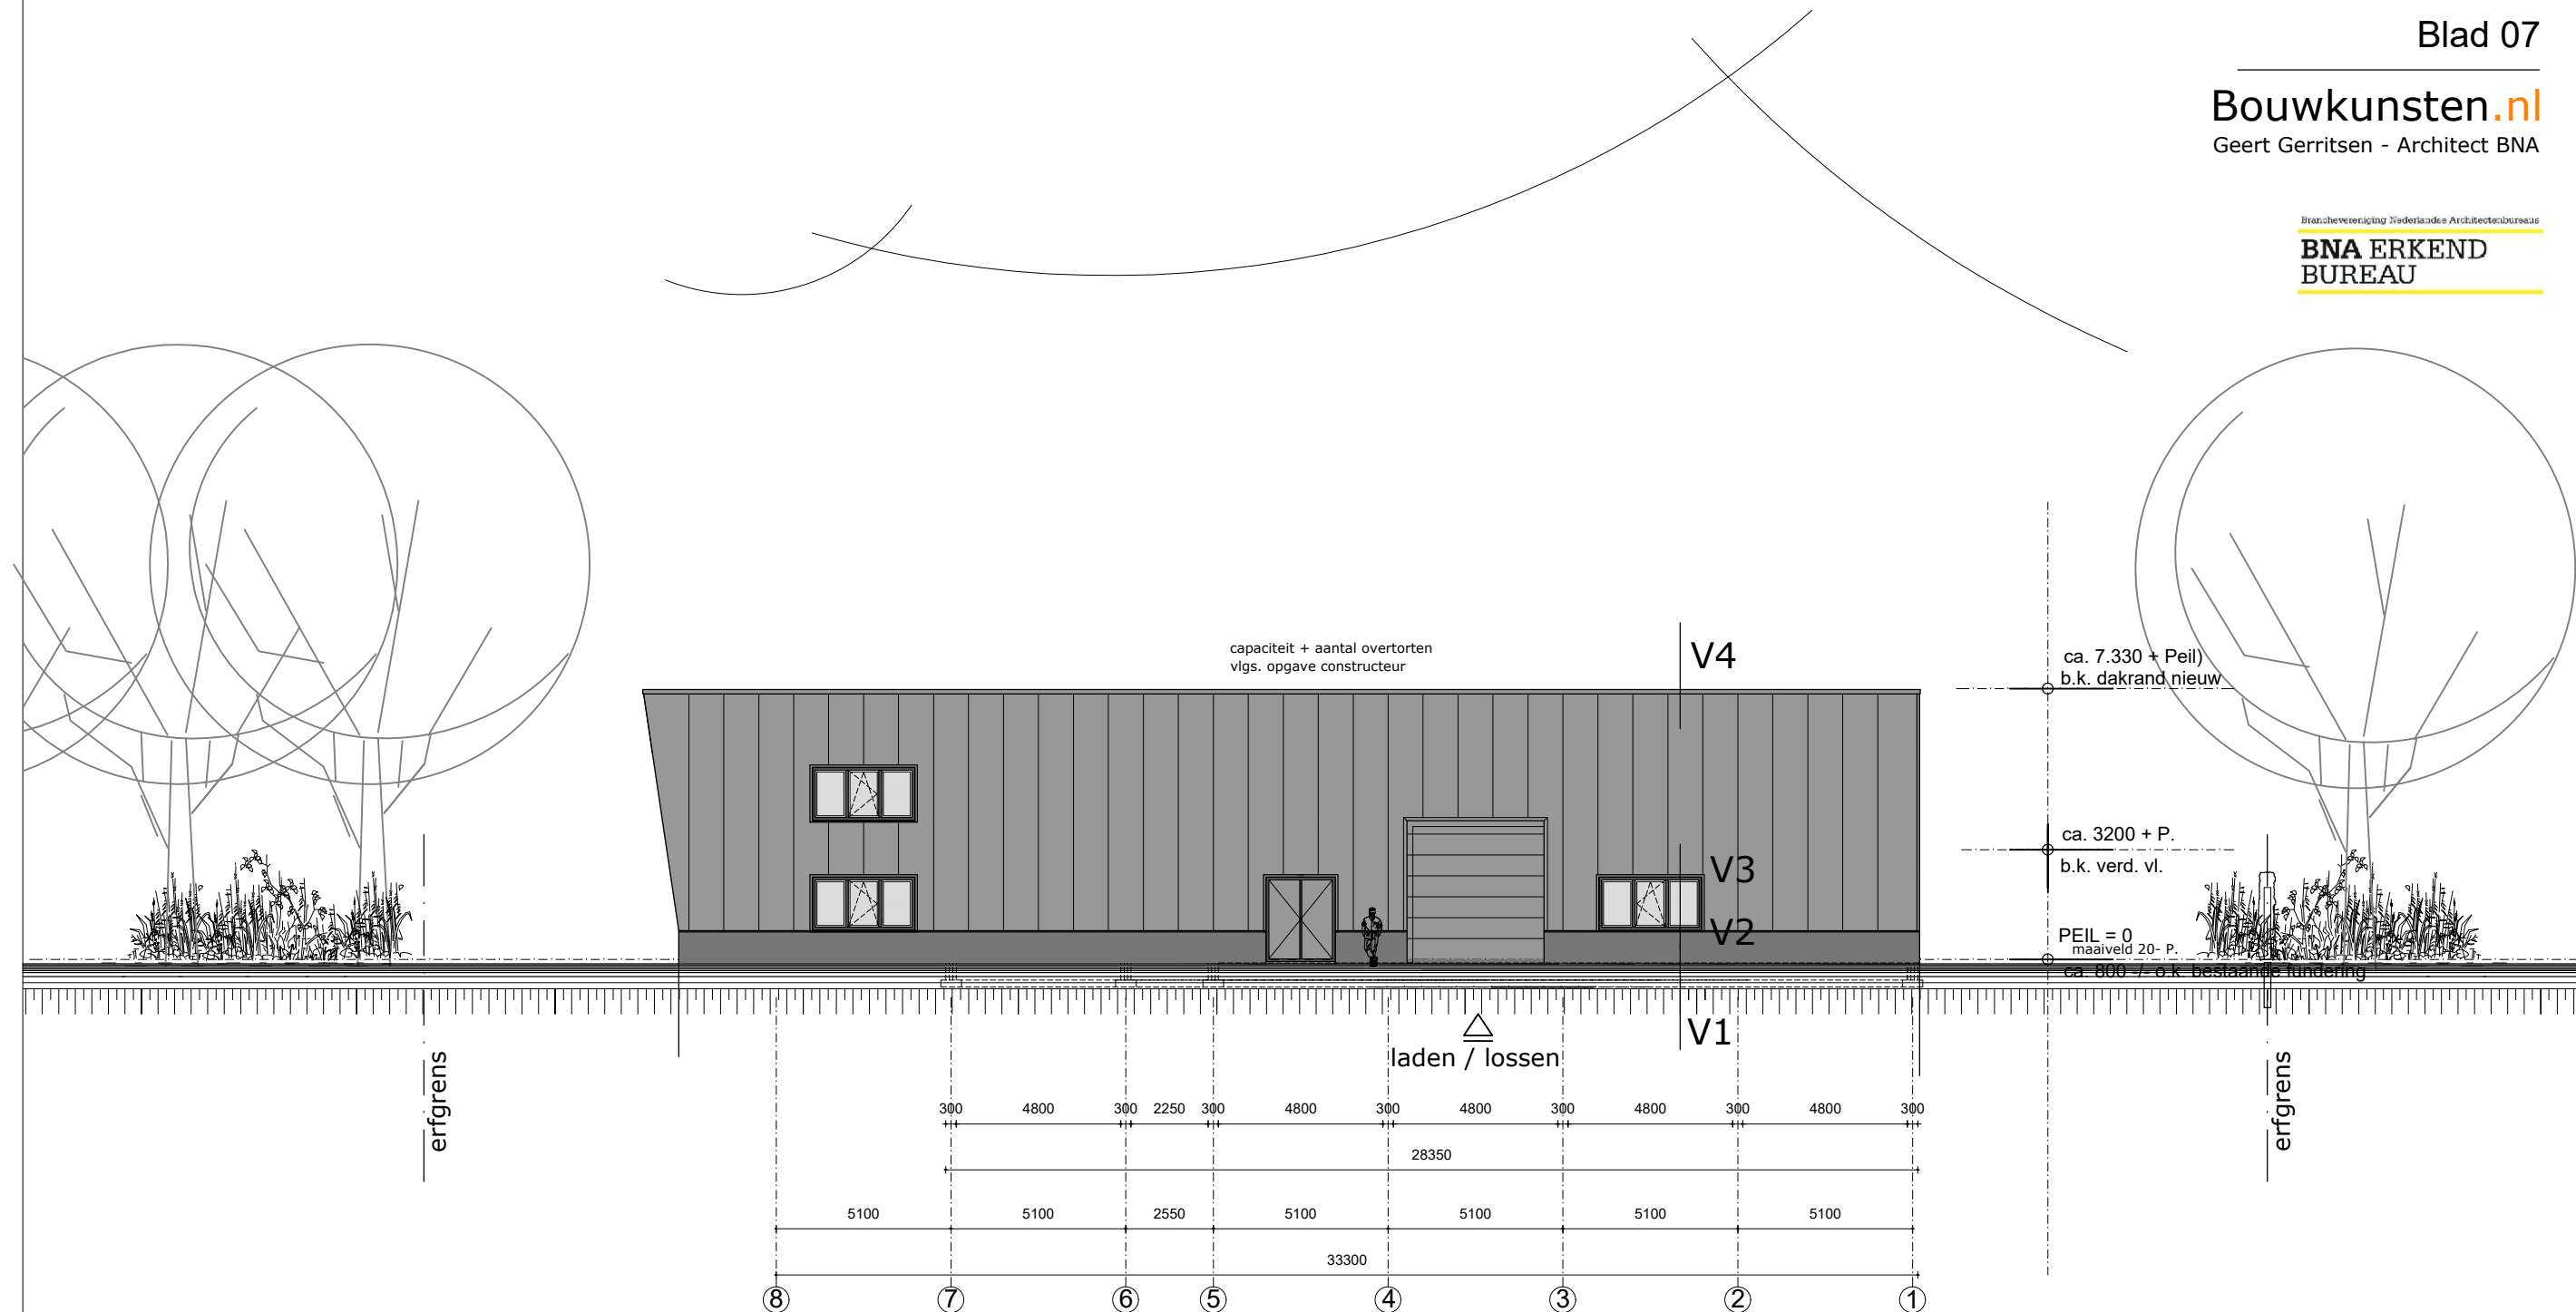

ACHTERGEVEL NIEUW

niet meten van tekeningen

ALLE MATEN ZIJN CIRCA MATEN: HIERAAN KUNNEN GEEN RECHTEN WORDEN ONTLEEND.

Alle gegevens en tekeningen zijn auteursrechtelijk beschermd en worden verricht onder de toepasselijkheid van De Nieuwe Regeling 2011, Rechtsverhouding opdrachtgever - adviseur DNR 2011, gedeponeerd op 21 juli 2011, ter griffe van de rechtbank te Amsterdam onder nummer 78/2011.

OVN-01


Blad 08

Bouwkunsten.nl

Geert Gerritsen - Architect BNA

Branchevereniging Nederlandse Architectenbureaus

**BNA ERKEND
BUREAU**

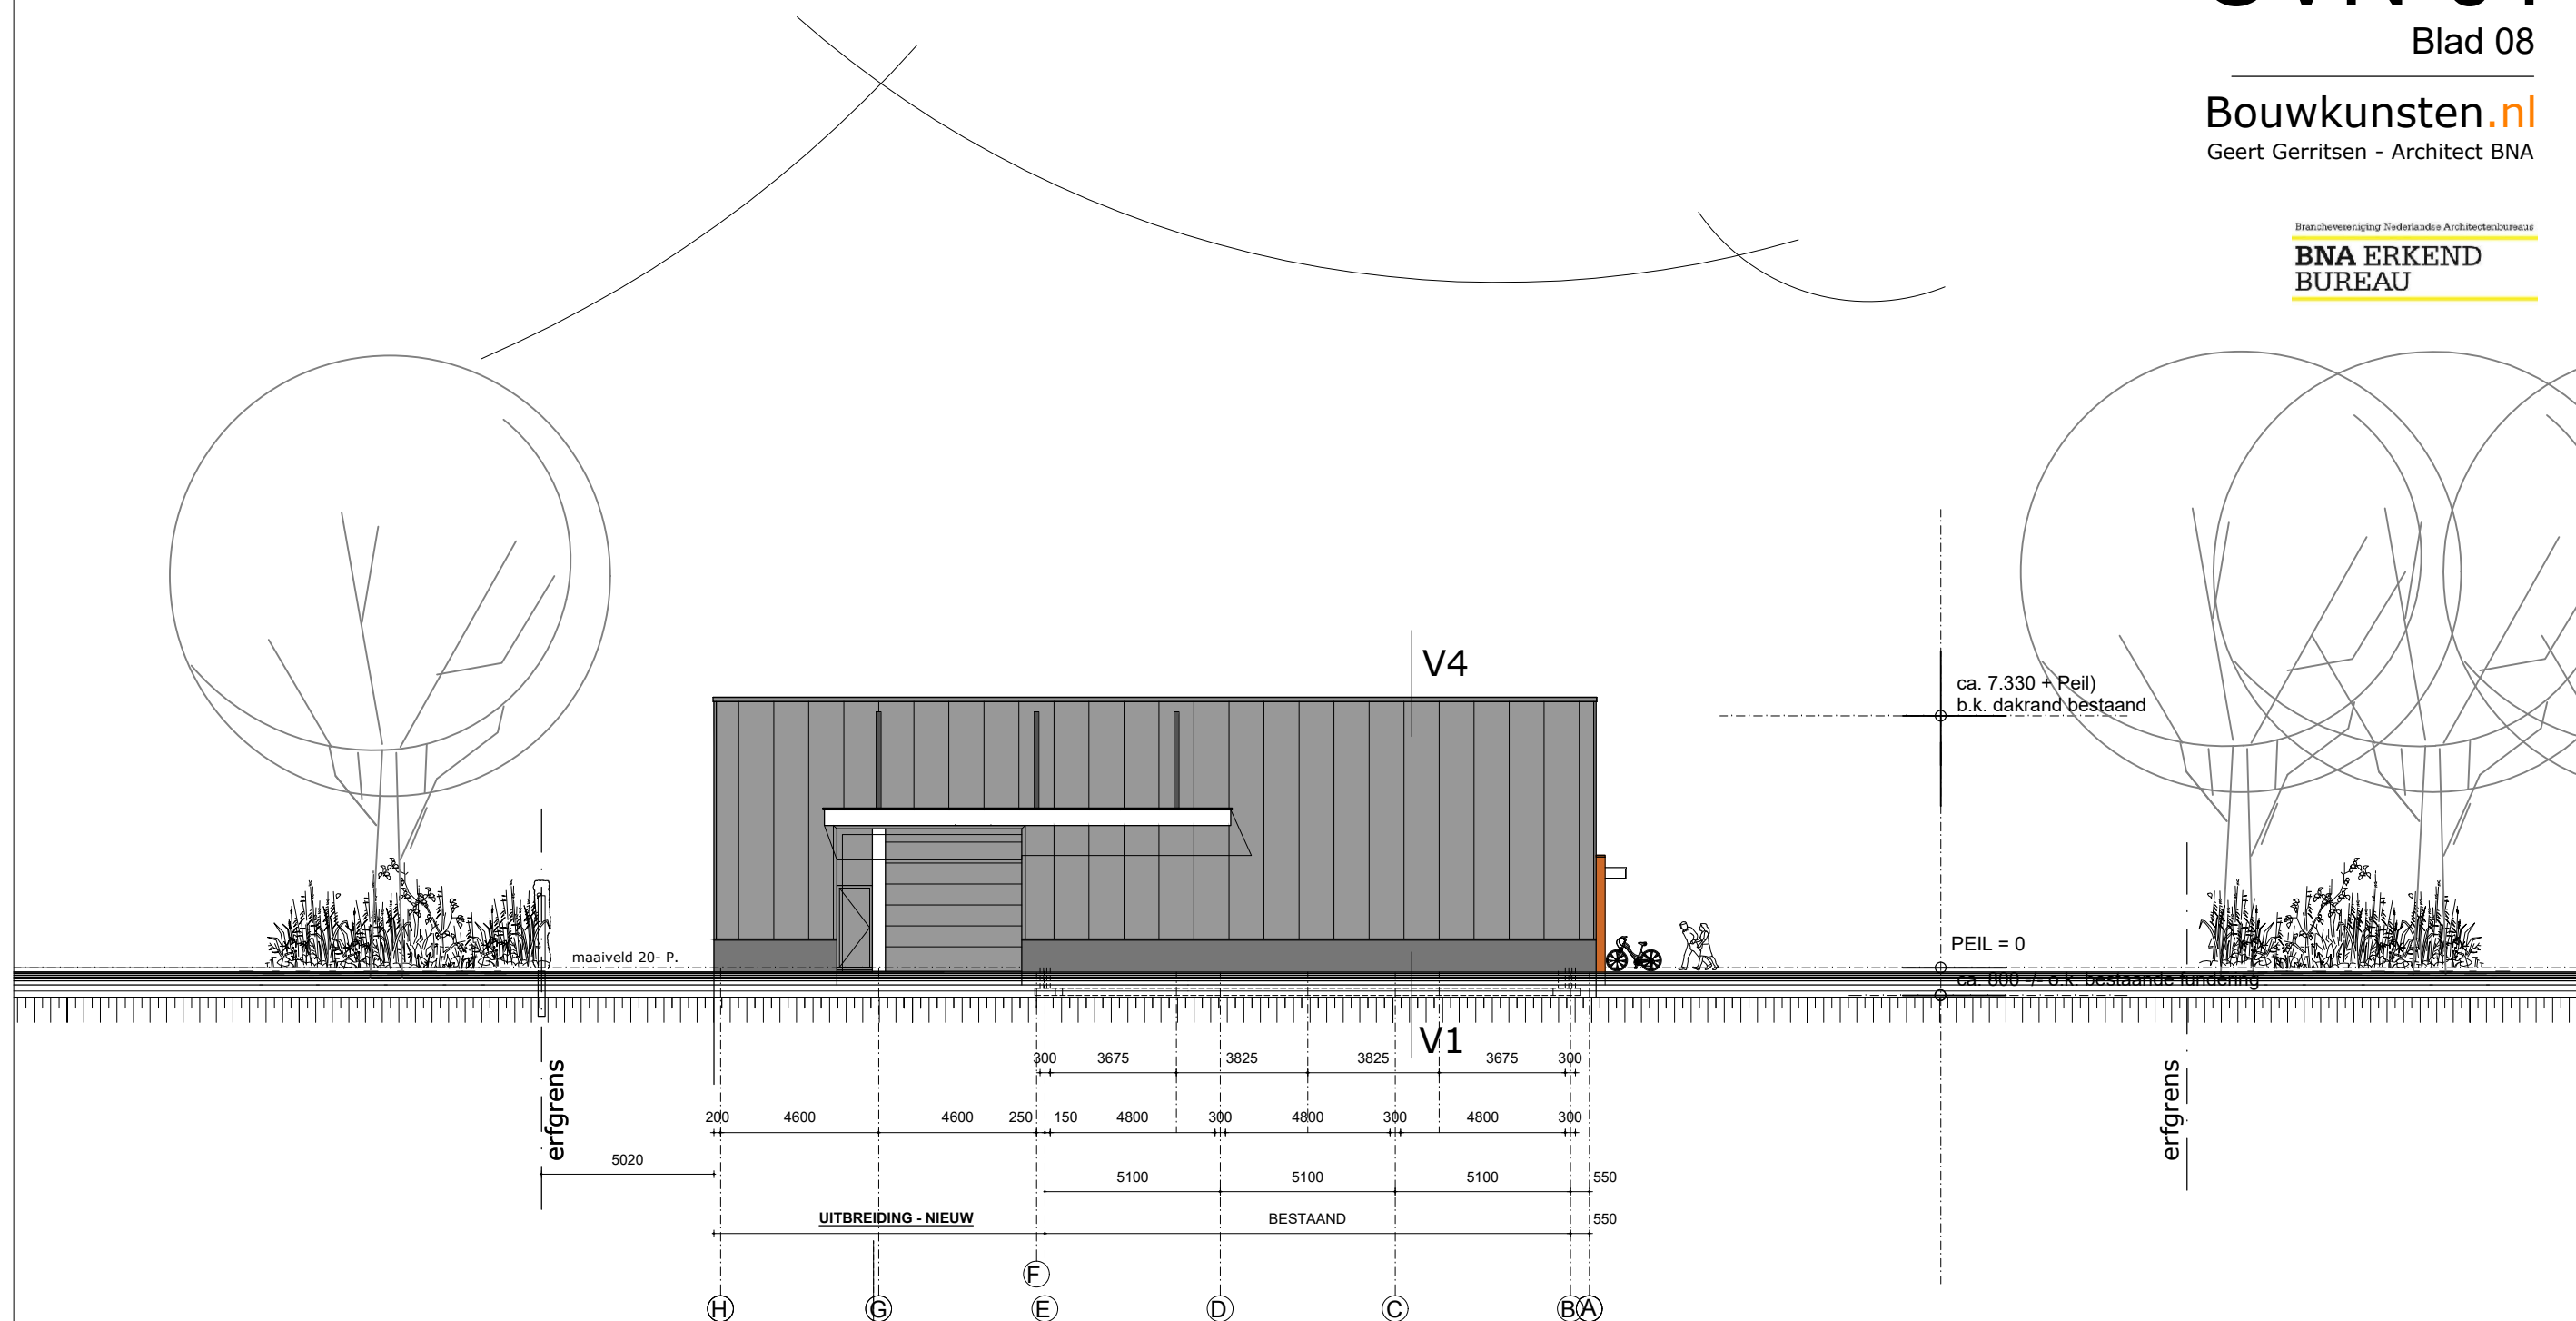

LINKER ZIJGEVEL NIEUW

niet meten van tekeningen

ALLE MATEN ZIJN CIRCA MATEN: HIERAAN KUNNEN GEEN RECHTEN WORDEN ONTLEEND.

Alle gegevens en tekeningen zijn auteursrechtelijk beschermd en worden verricht onder de toepasselijkheid van De Nieuwe Regeling 2011, Rechtsverhouding opdrachtgever - adviseur DNR 2011, gedeponeerd op 21 juli 2011, ter griffe van de rechtbank te Amsterdam onder nummer 78/2011.