

# OVN-01


Blad 02

**Bouwkunsten.nl**

Geert Gerritsen - Architect BNA

Branchevereniging Nederlandse Architectenbureaus

**BNA ERKEND  
BUREAU**

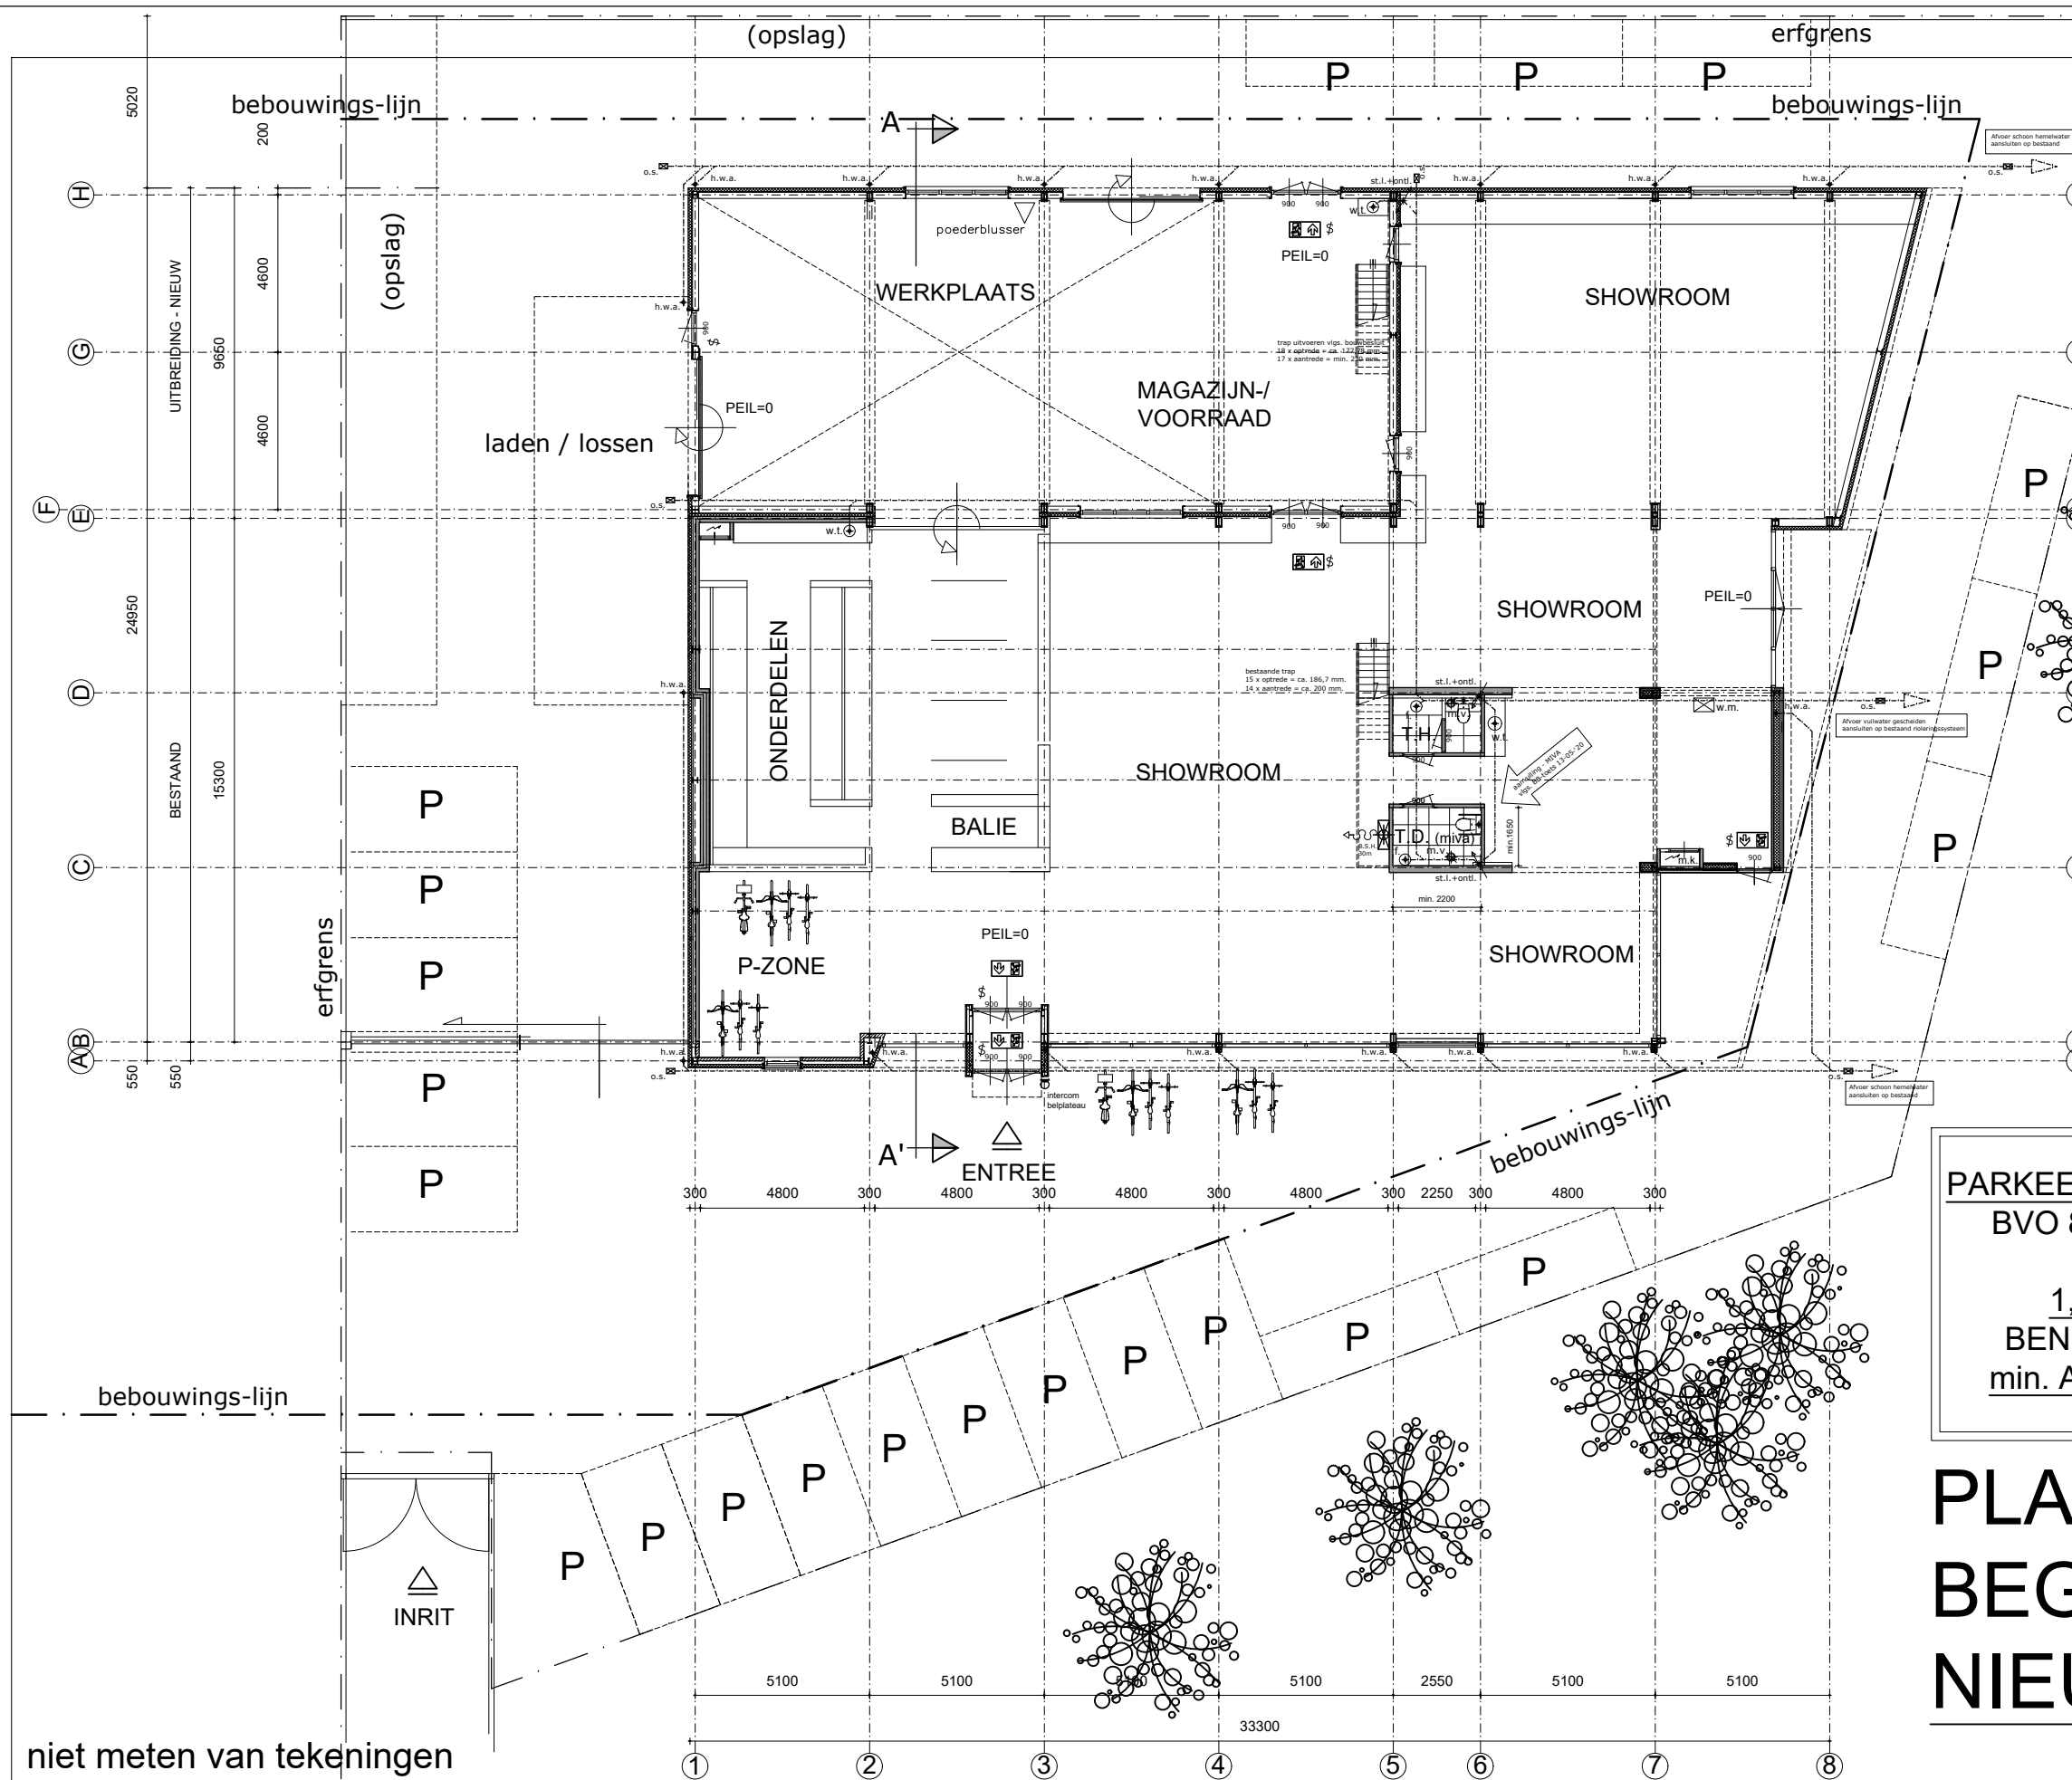

**PARKEERNORM (categorie showroom):**  
 BVO 828m<sup>2</sup> (BG) + 288m<sup>2</sup> (VD) =  
 Totaal ca. 1116m<sup>2</sup>  
 1,7 P.P per 100m<sup>2</sup> BVO =  
 BENODIGD: 18,7 P.P. = 19 P.P.  
 min. AANWEZIG: 22 P.P., voldoet.

## PLATTEGROND BEGANE GROND NIEUW

niet meten van tekeningen

ALLE MATEN ZIJN CIRCA MATEN: HIERAAN KUNNEN GEEN RECHTEN WORDEN ONTLEEND.

Alle gegevens en tekeningen zijn auteursrechtelijk beschermd en worden verricht onder de toepasselijkheid van De Nieuwe Regeling 2011, Rechtsverhouding opdrachtgever - adviseur DNR 2011, gedeponeerd op 21 juli 2011, ter griffe van de rechtbank te Amsterdam onder nummer 78/2011.