

OVN-01

Blad 03


Bouwkunsten.nl

Geert Gerritsen - Architect BNA

Branchevereniging Nederlandse Architectenbureaus

**BNA ERKEND
BUREAU**

PLATTEGROND VERDIEPING NIEUW

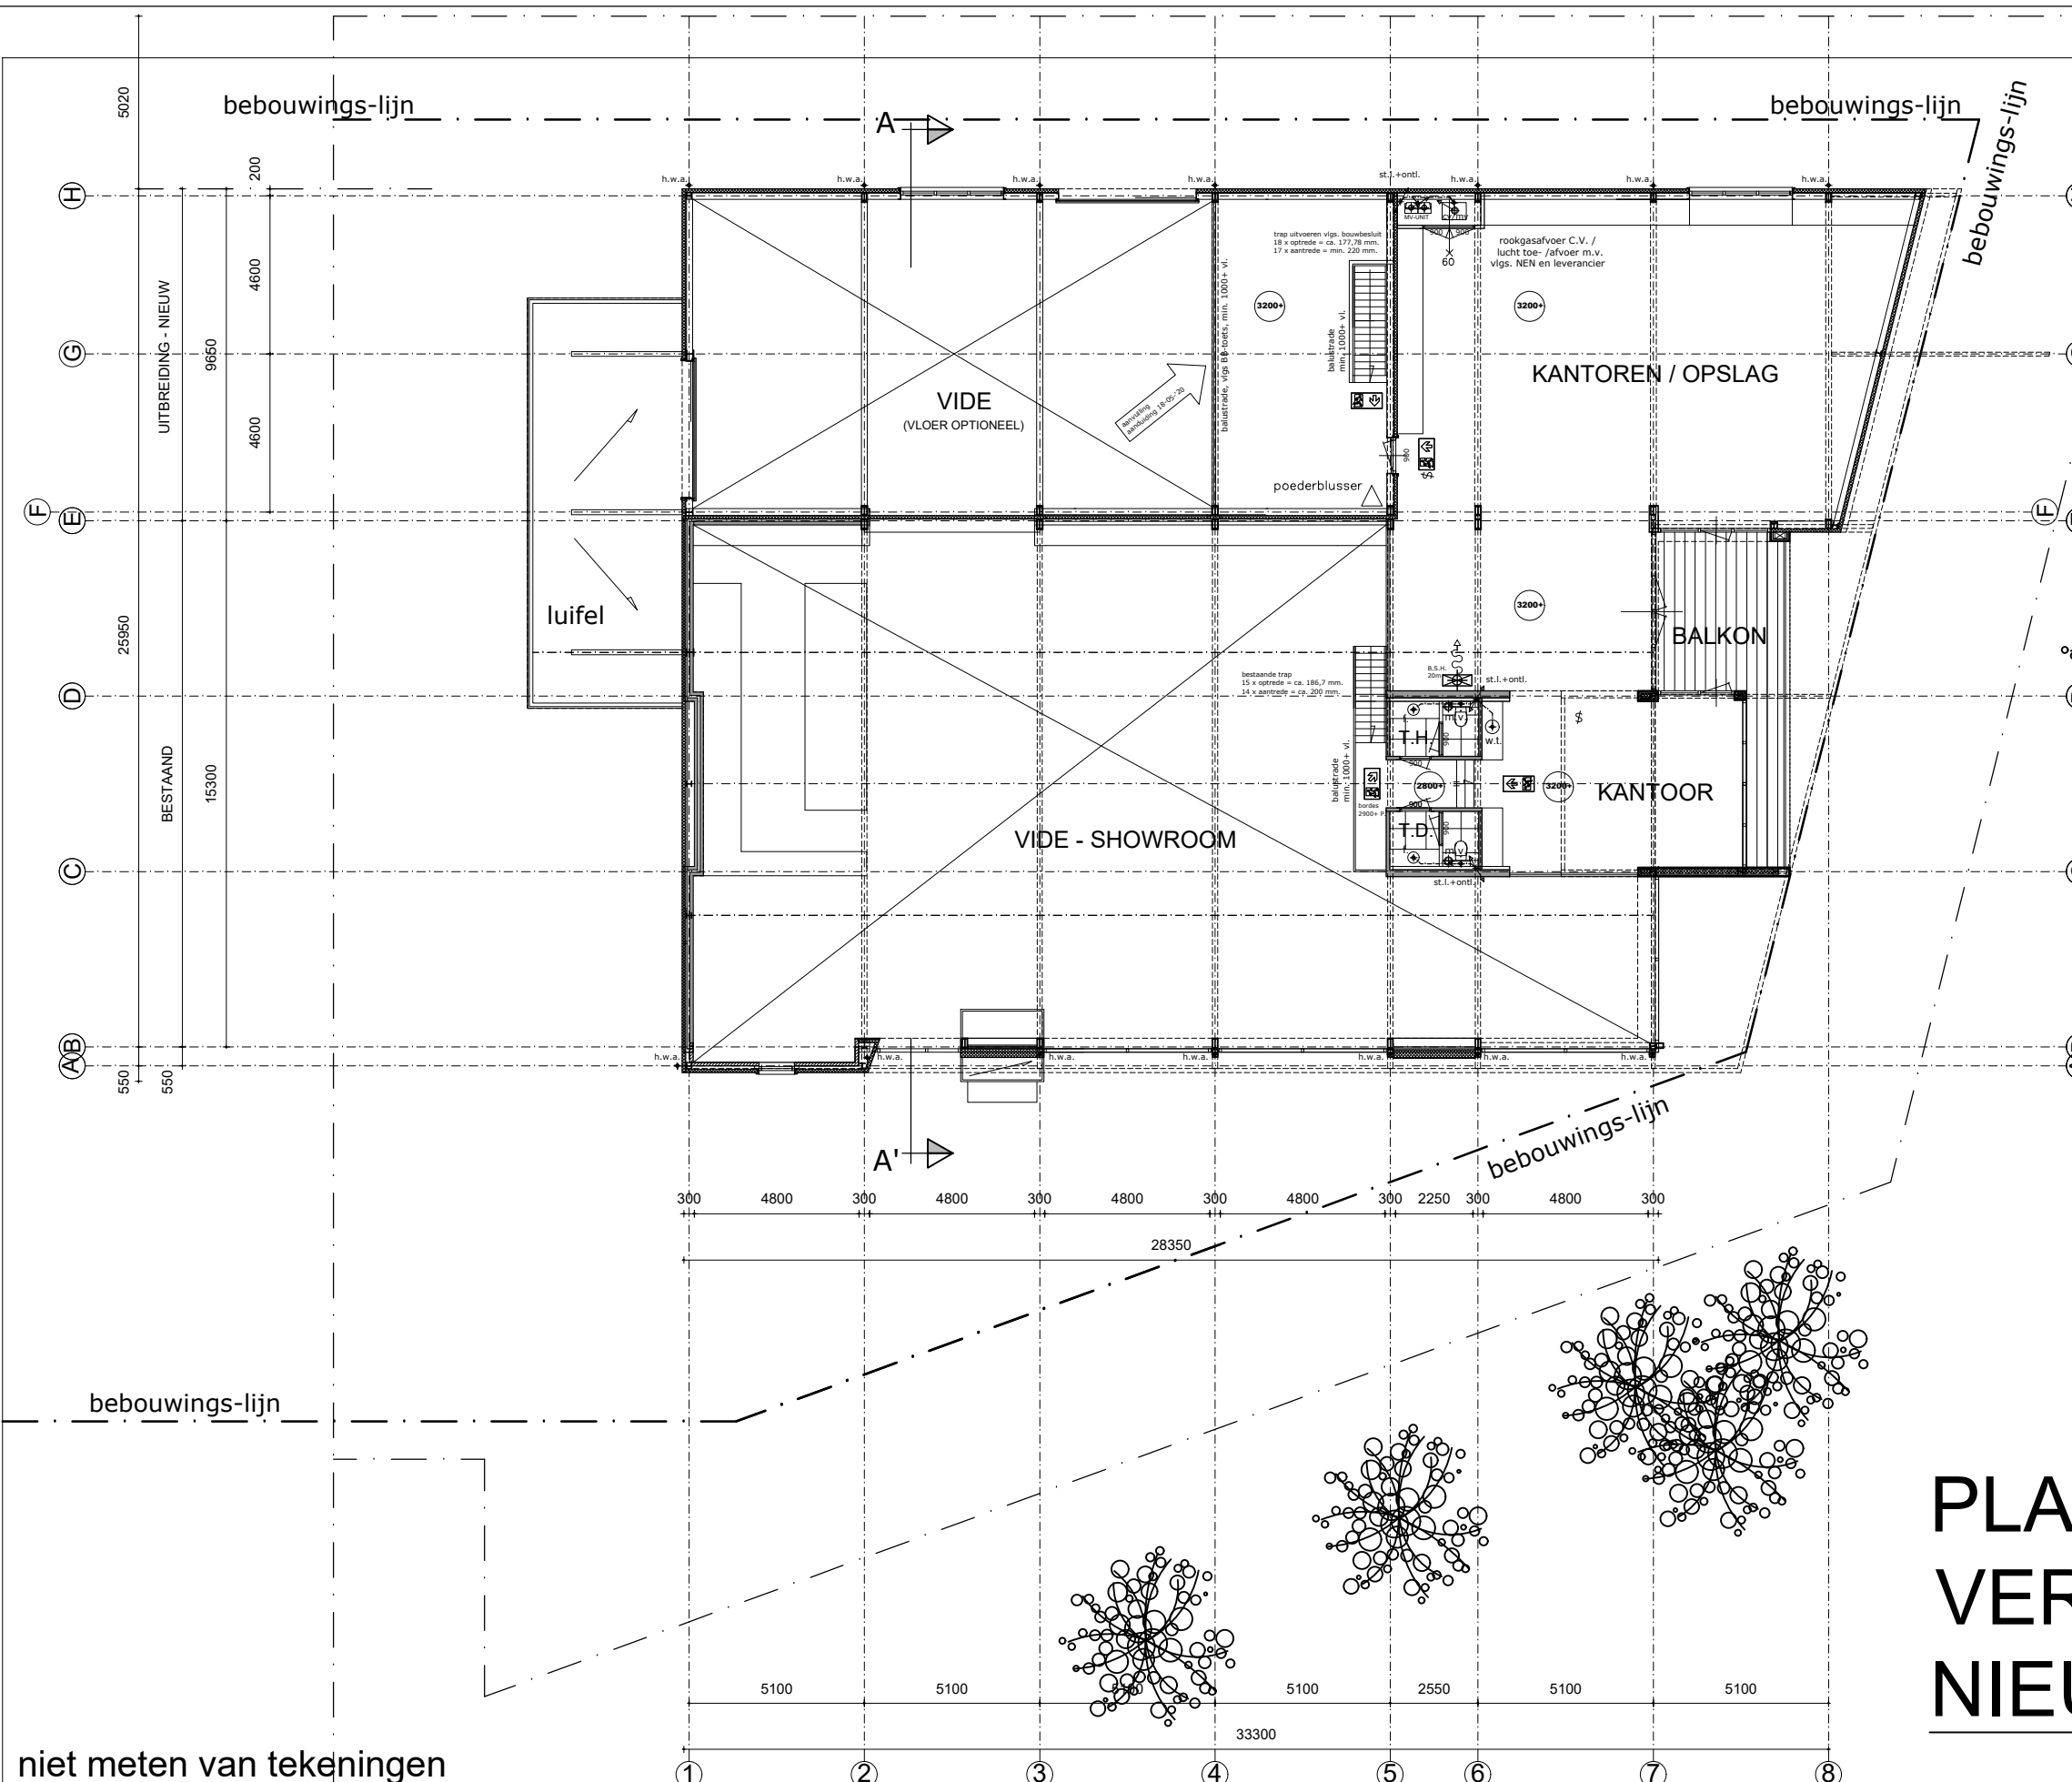

niet meten van tekeningen

ALLE MATEN ZIJN CIRCA MATEN: HIERAAN KUNNEN GEEN RECHTEN WORDEN ONTLEEND.

Alle gegevens en tekeningen zijn auteursrechtelijk beschermd en worden verricht onder de toepasselijkheid van De Nieuwe Regeling 2011, Rechtsverhouding opdrachtgever - adviseur DNR 2011, gedeponeerd op 21 juli 2011, ter griffe van de rechtbank te Amsterdam onder nummer 78/2011.