



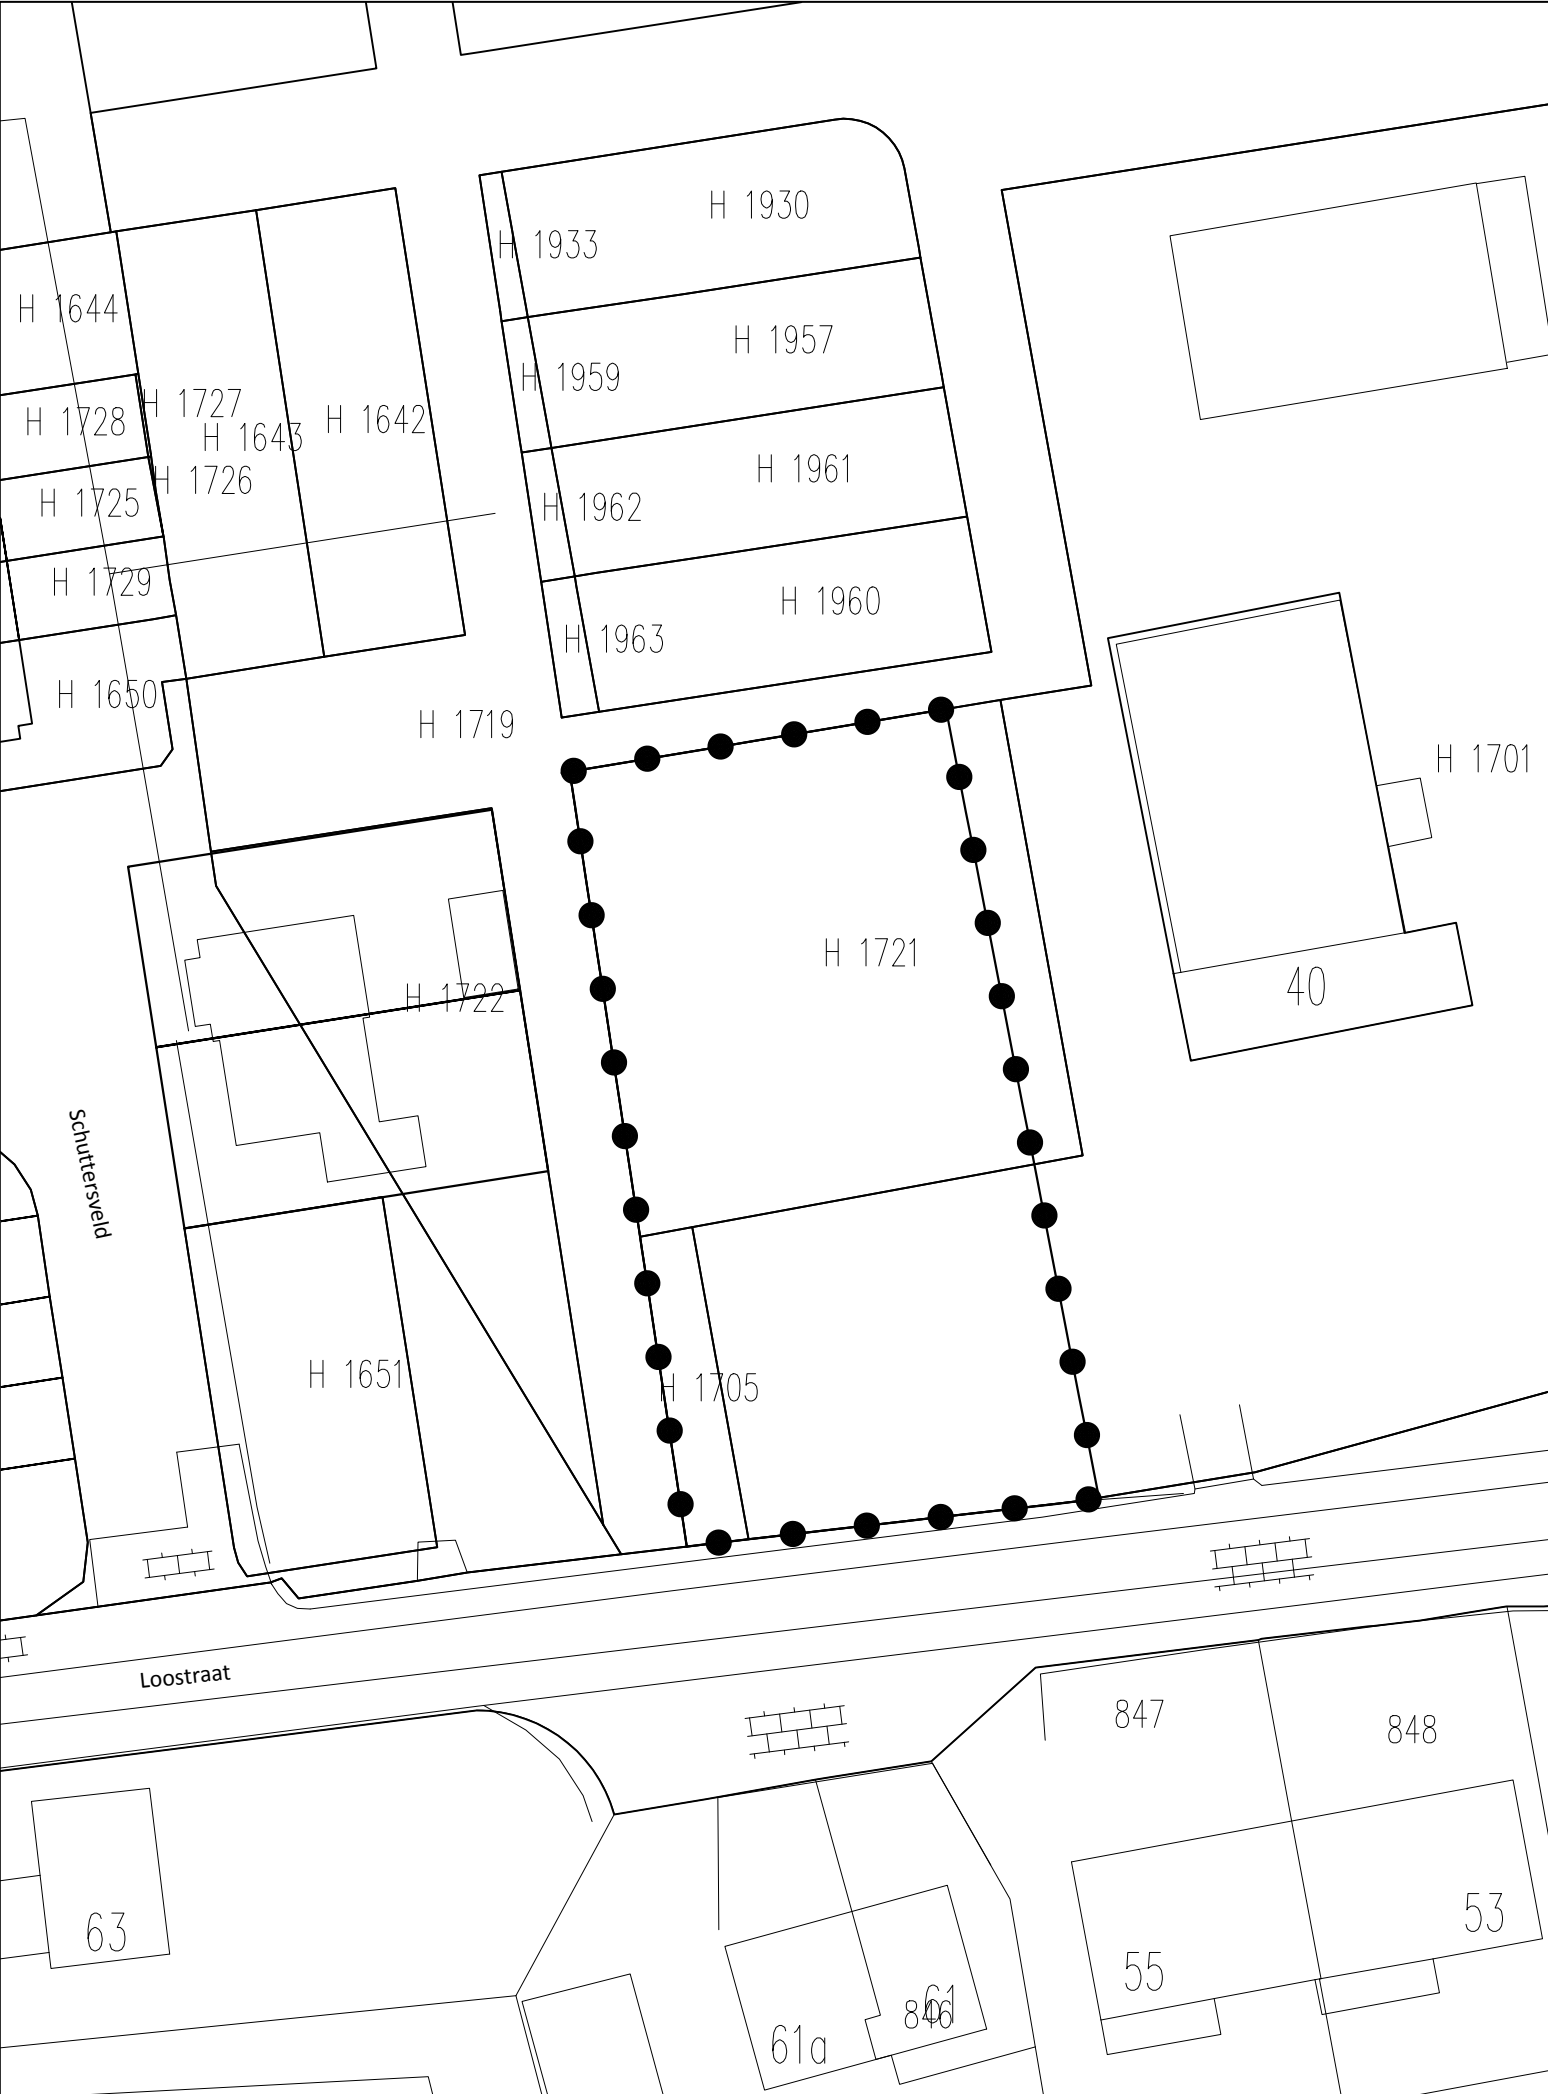

BESLUITGEBIED



VERKLARING

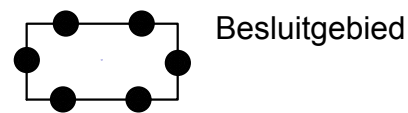

Ruimtelijke onderbouwing Loostraat 42 te Loo

schaal : 1 : 500
formaat : A3
projectnummer : 2843.01
bladnummer : 1
aantal bladen : 1
Identificatiecode : NL.IMRO.

datum : 01-11-2018
datum ondergrond : februari 2018
voorontwerp : -
ontwerp : -
vaststelling : -

gemeente Duiven