




VOORGEVEL "CARTOGRAAF" - (BESTAAND)
(Gevel binnenzijde) (Oost zijde)

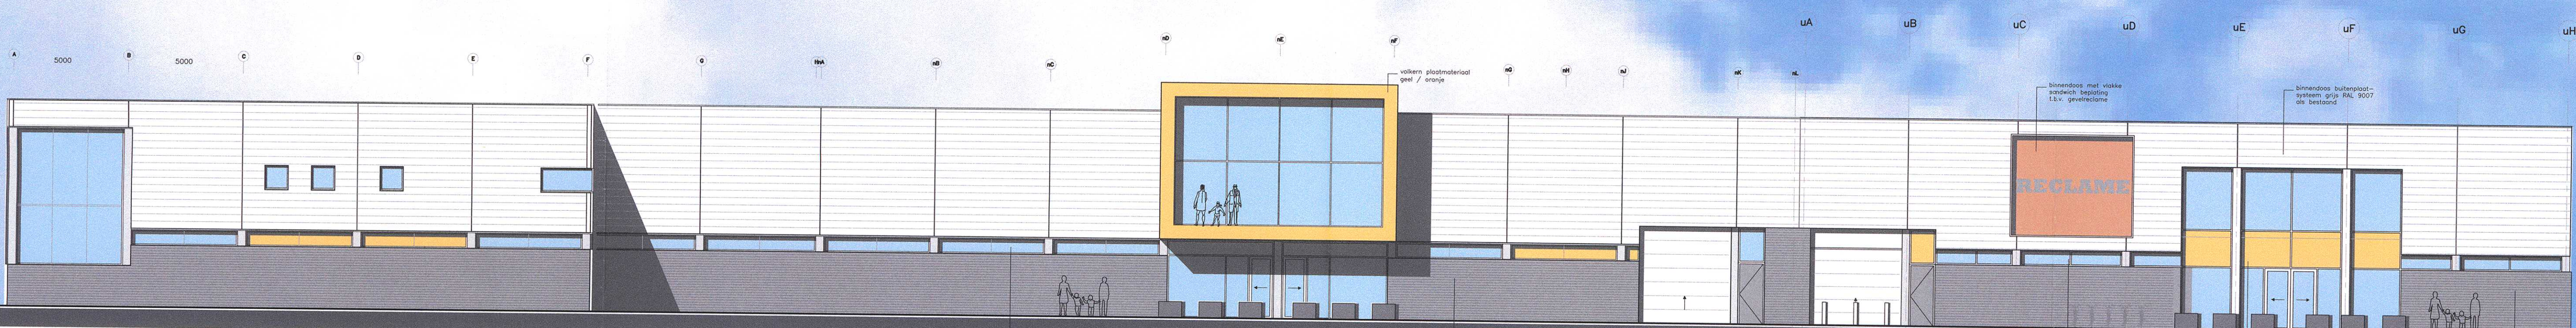


VOORGEVEL "CARTOGRAAF" - (NIEUW)
(Gevel binnenzijde) (Oost zijde)

BESTAANDE BEBOUWING — UITBREIDING



ACHTERGEVEL "NIEUWGRAAF" - (BESTAAND)
(Gevel buitenzijde) (West zijde)

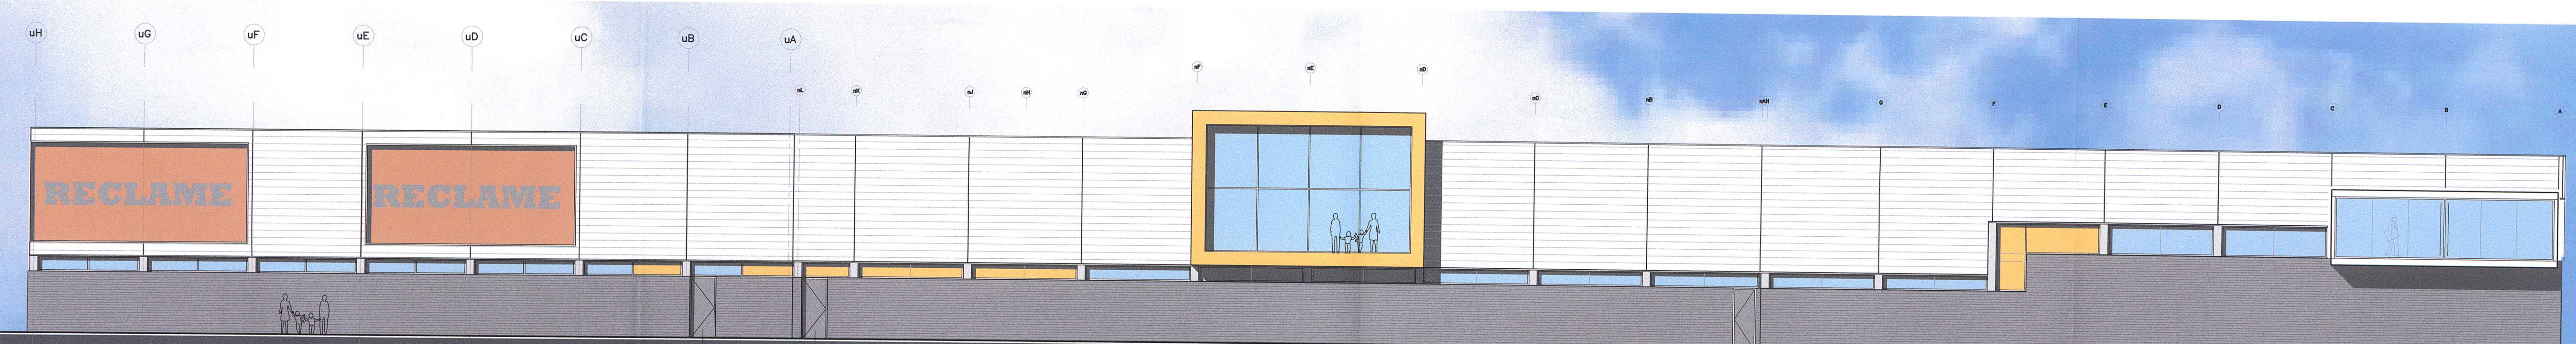

ACHTERGEVEL "NIEUWGRAAF" - (NIEUW)
(Gevel buitenzijde) (West zijde)

BESTAANDE BEBOUWING — UITBREIDING

Behoort bij besluit van
burgemeester en wethouders
der gemeente DUIVEN
van 14 april 2015

[Handwritten signature]

mij bekend;
De secretaris;
Zaaknr. 14SZ0745
Besluitnr. 15BW0196



project : Four Seasons Duiven
Uitbreiding bedrijfspand
ontwerp : Gevelaanzichten
(voor en achter / bestaand en nieuw)
opdrachtgever : Aan de Stegge Twello
type : AANVRAAG VERGUNNING

1409-I