



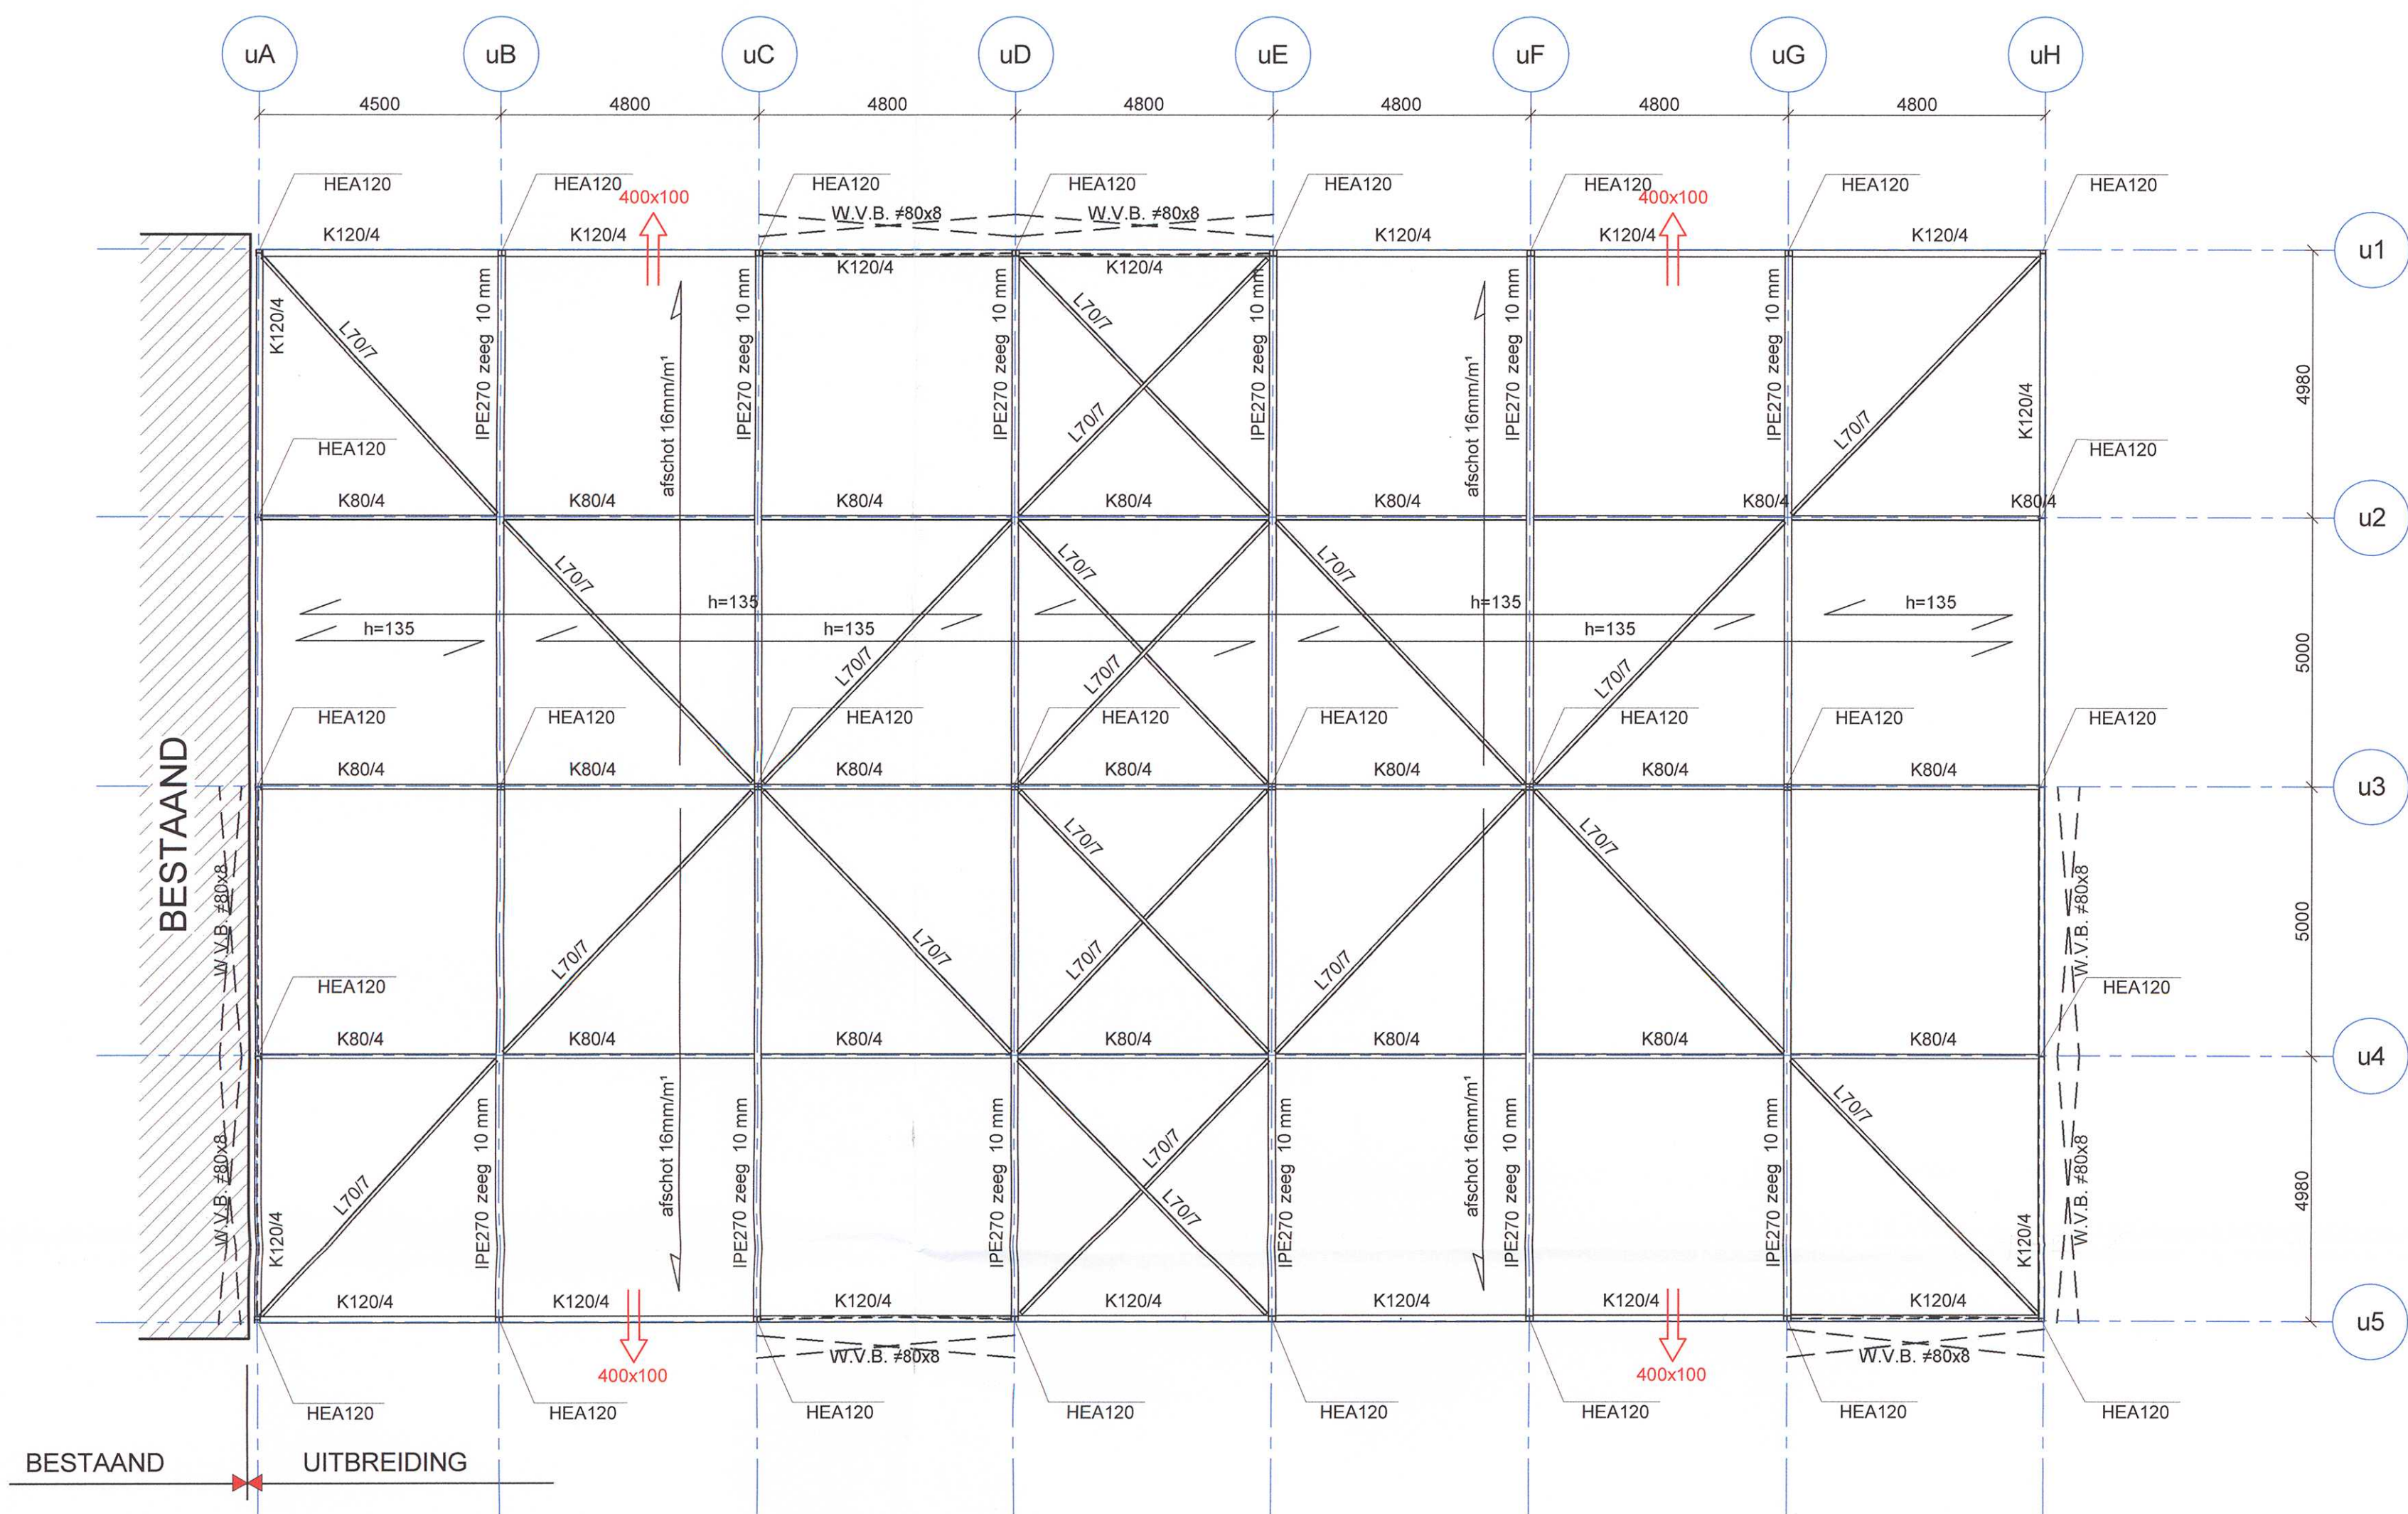


OVERZICHT DAKCONSTRUCTIE

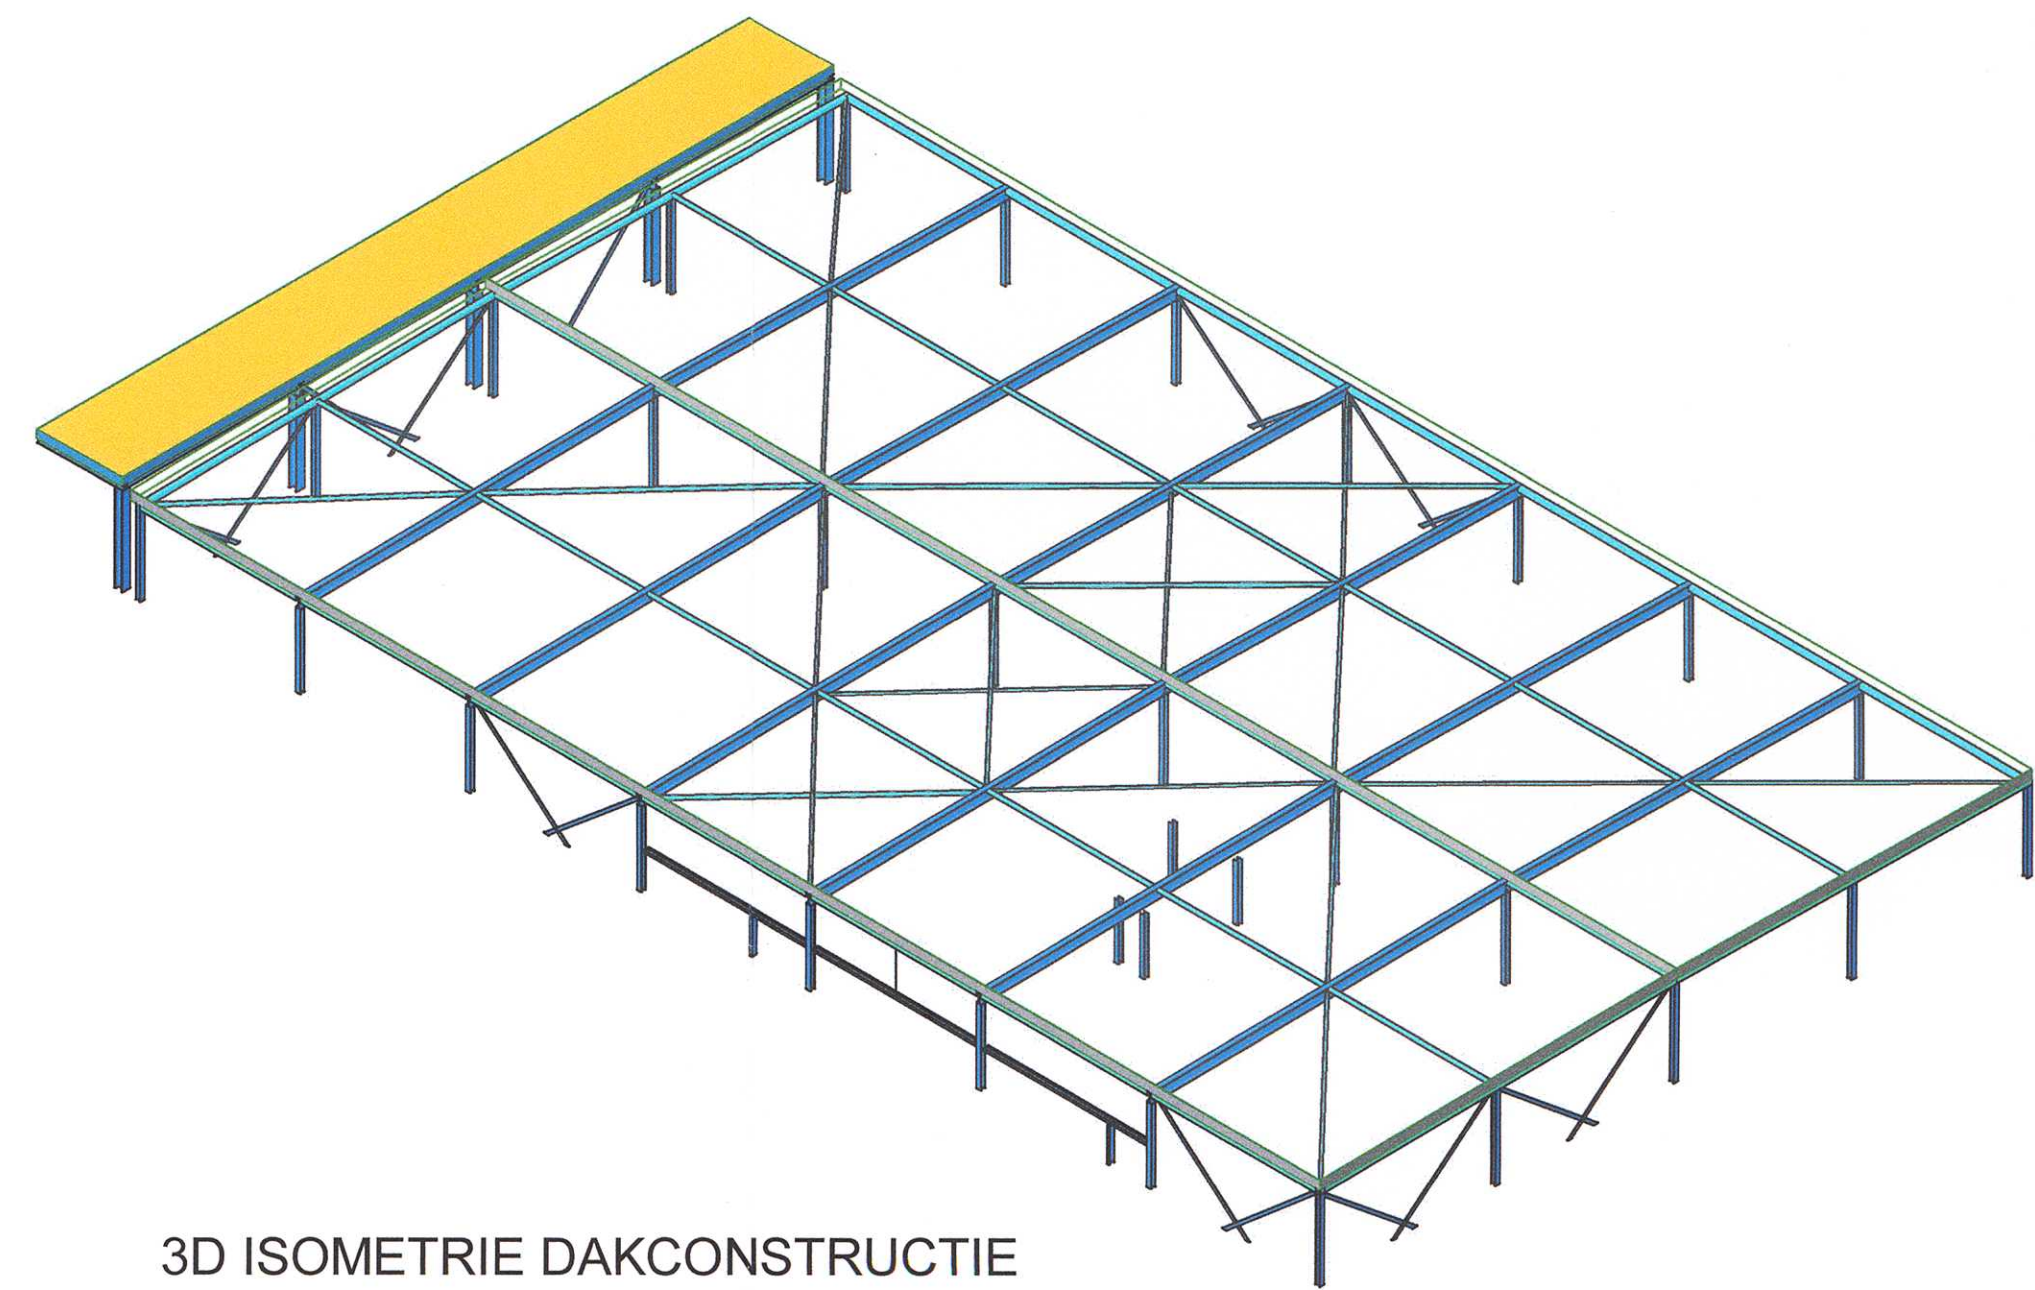

3D ISOMETRIE DAKCONSTRUCTIE

- Afschot min. 16mm/m1 (let op: zegen zijn exclusief afschot).
- Windverbanden in gevels strak en enigszins op spanning aanbrengen.
- Alle aansluitingen/verbindingen in de systeemlijnen van de constructie laten aangrijpen.
- Kolommen onderkousen/gieten voordat de vloer- en/of dakplaten worden aangebracht.
- Opleggingen en ondersteuning uitvoeren als gaffelsteun.
- Geen staalconstructies t.b.v. montage aangegeven.
- Stabiliteitsvoorzieningen in de bouwfase niet aangegeven.
- JVZ toetst werk van derden, bijv. prefab- en staalconstructeurs, op aan het constructief ontwerp verbonden uitgangspunten. De deelconstructeurs blijven verantwoordelijk voor hun eigen werk conform de DNR 2005.
- Staalverbindingen dienen door derden berekend te worden.
- Staalconstructie 60 min. bekleden ivm brandwand as uH.

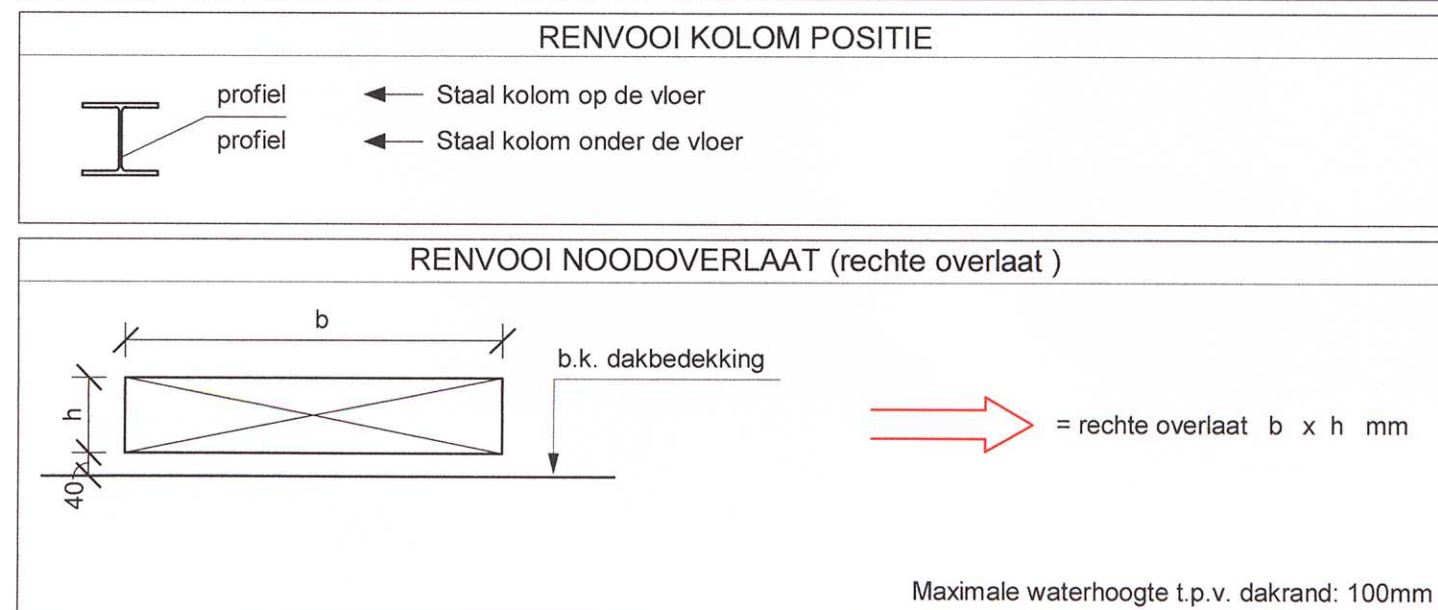

RENVOOI VLOEREN			
h=... hoogte stalen dakplaat = overspanningsrichting stalen dakplaat (in verband leggen en bereken als kipsteunen voor dakliggers) Opgelegde belasting op de vloer aanhouden zoals hier boven beschreven tenzij anders op tekening is aangegeven +... dichte constructieve vloer (incl. eventuele druklaag) -... peilmaat b.k. constructieve vloer (incl. eventuele druklaag)			
RENVOOI STAALCONSTRUCTIE			
Staal kwaliteit walsprofielen	S235 JR	Staal kwaliteit SFB/THQ ligter	S355 JR
Staal kwaliteit kokerprofielen	S275 JOH	Boutkwaliteit (gerolde draad)	8.8
Staal kwaliteit buisprofielen	S235 JRH	Ankerkwaliteit (gerolde draad)	4.6
Lassen a min.= 4mm of halve plaatdikte			
Staal kwaliteit als vermeld in tabel tenzij anders aangegeven op tekening.			
fase:	BESTEK	Behoort bij besluit van burgemeester en wethouders der gemeente DUIVEN van 14 april 2015	status: DEFINITIEF
g			
f			
e			
d			
c			
b			
a	11-09-2014	Wijziging stramien = > gebouw kleiner geworden	WEM ✓ MOM ✓ MOM ✓
-	11-07-2014		HAW ✓ MOM ✓ MOM ✓
datum	omschrijving wijzigingen		initialen paraaf getekend initialen paraaf gecontroleerd initialen paraaf gezien
project	NIEUWBOUW WINKELPAND		
onderdeel	OVERZICHT STAAL (DAK) ONTVANGEN 16 SEP 2014		
principaal	J. W. Faber	aannemer Aan de Stegge Twello bv Twello 0571 - 27 73 31	schaal : 1:100 projectnummer : 14139A
architect	Duro Duck Deventer 0570 63 69 04	projectleider : Ing. M. Moerman constructeur : Ing. M. Moerman tekenaar : W. ten Hagen afmeting : A1	tekeningnummer : 52-02
klwa JVZ Raadgevend Ingenieursburo bv E-mail jvz@jvz.nl Website www.jvz.nl Deventer Hanzeweg 19057 Postbus 26 7400 AA Deventer T 0570-629100 Nijmegen St. Annastraat 283 Postbus 31180 6503 CD Nijmegen T 024-3734222 JVZ INGENIEURS			

145x005617