




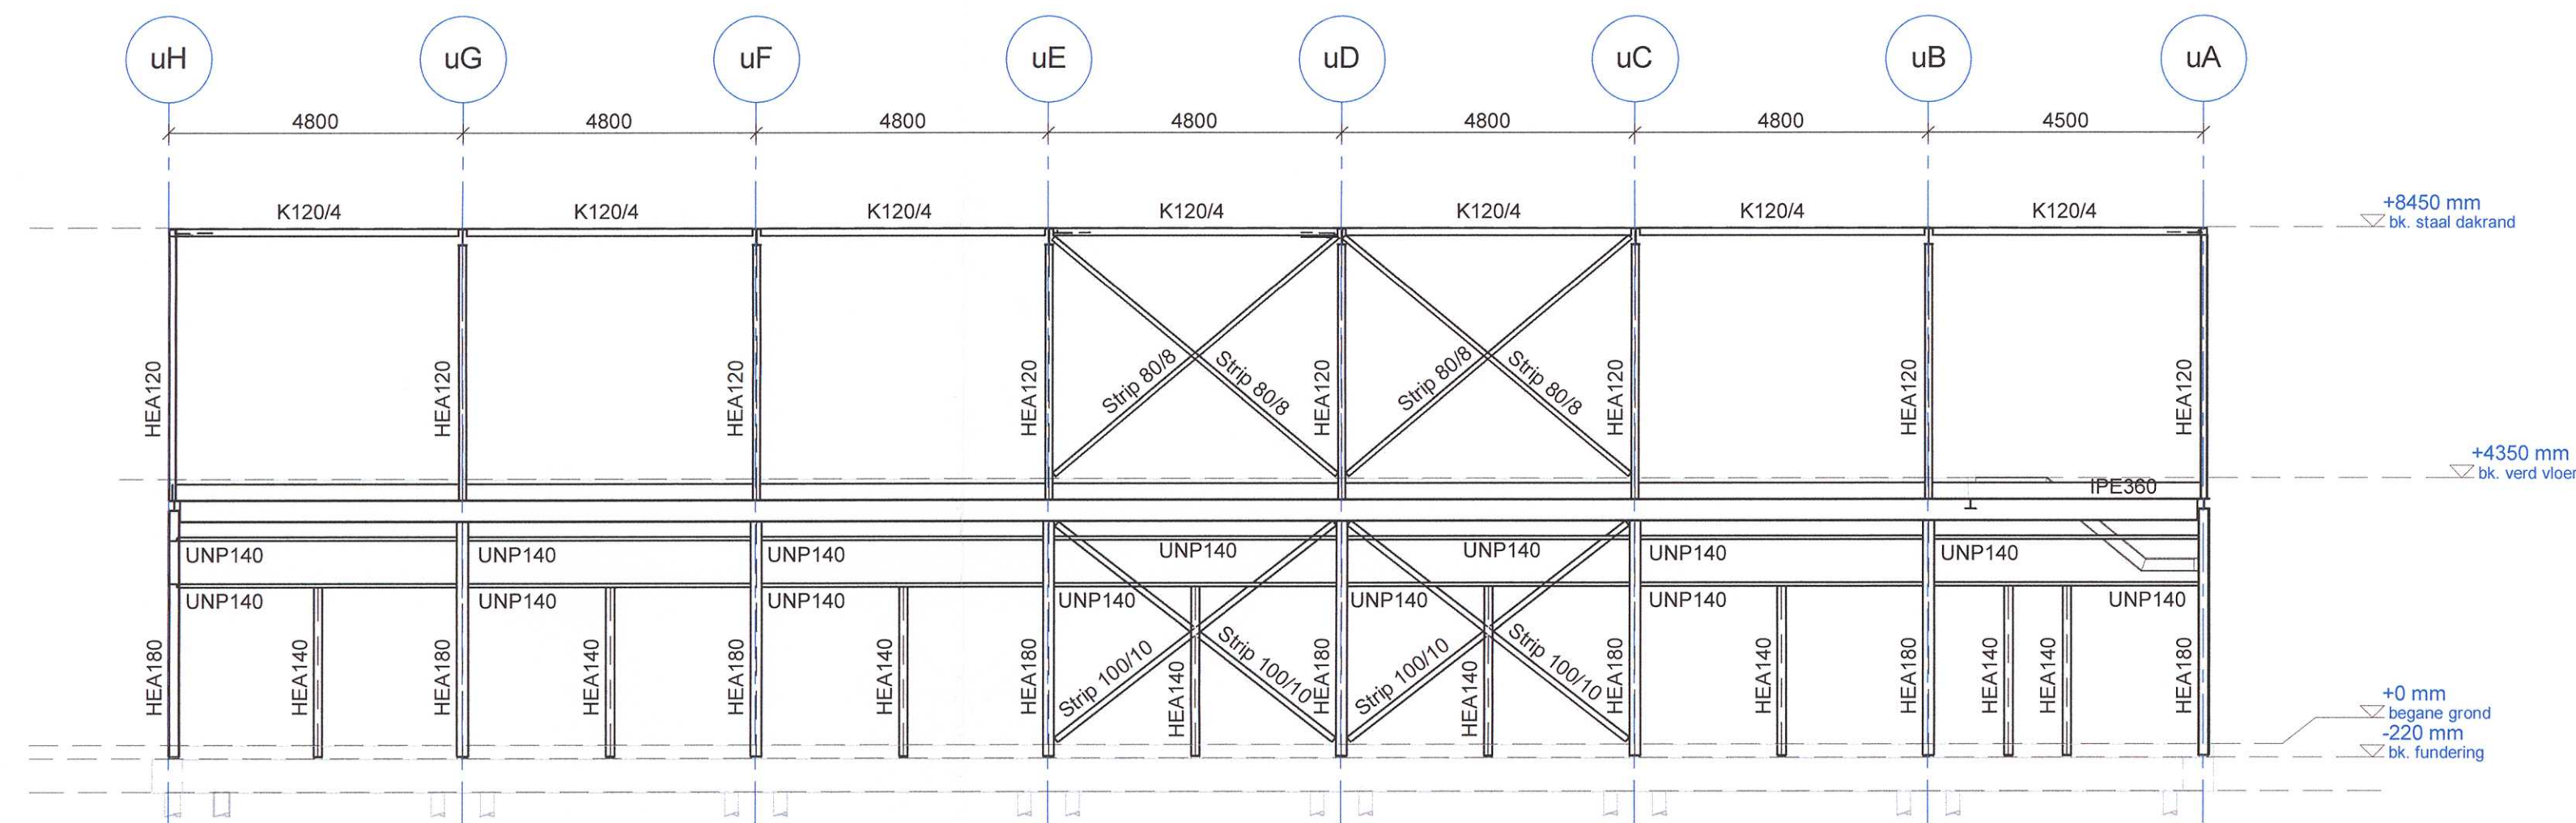


AANZICHT GEVEL AS u1

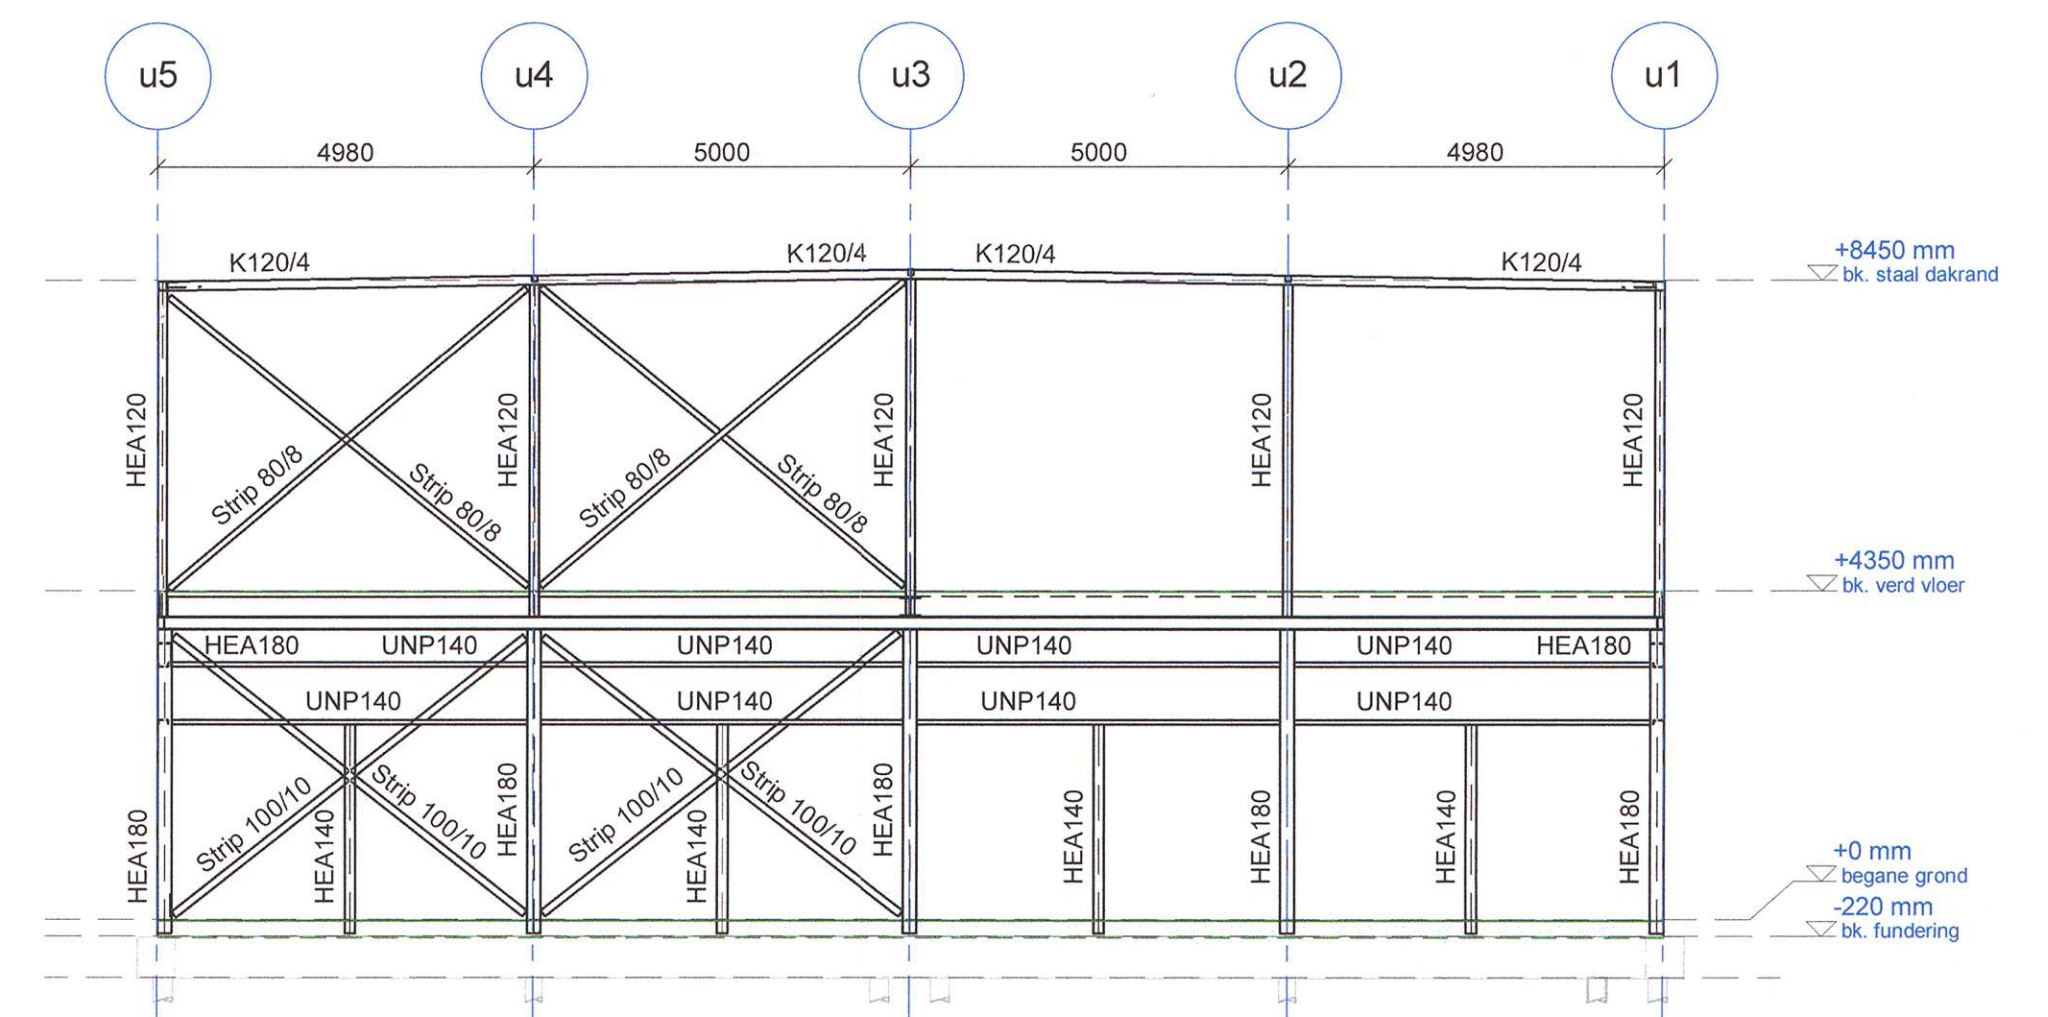


AANZICHT GEVEL AS uH

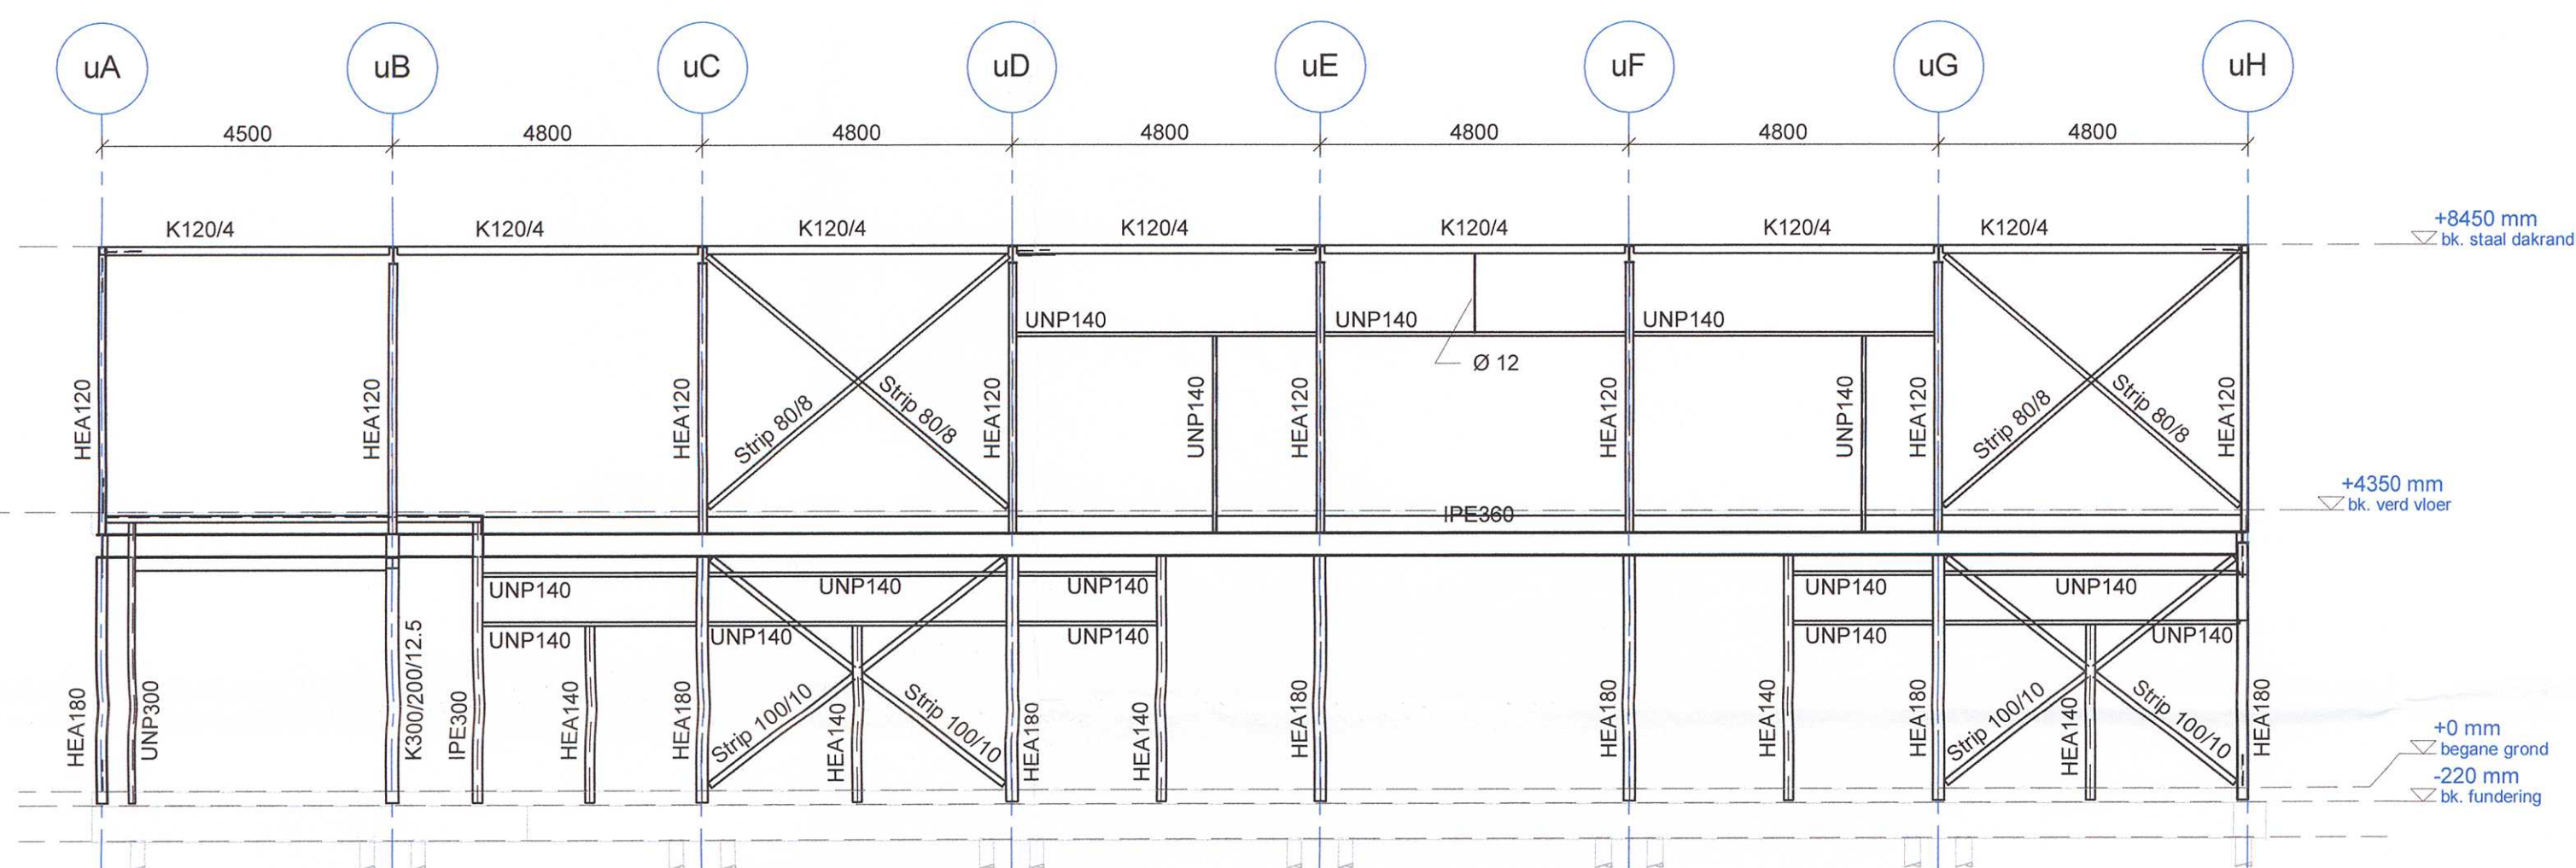

AANZICHT GEVEL AS u5

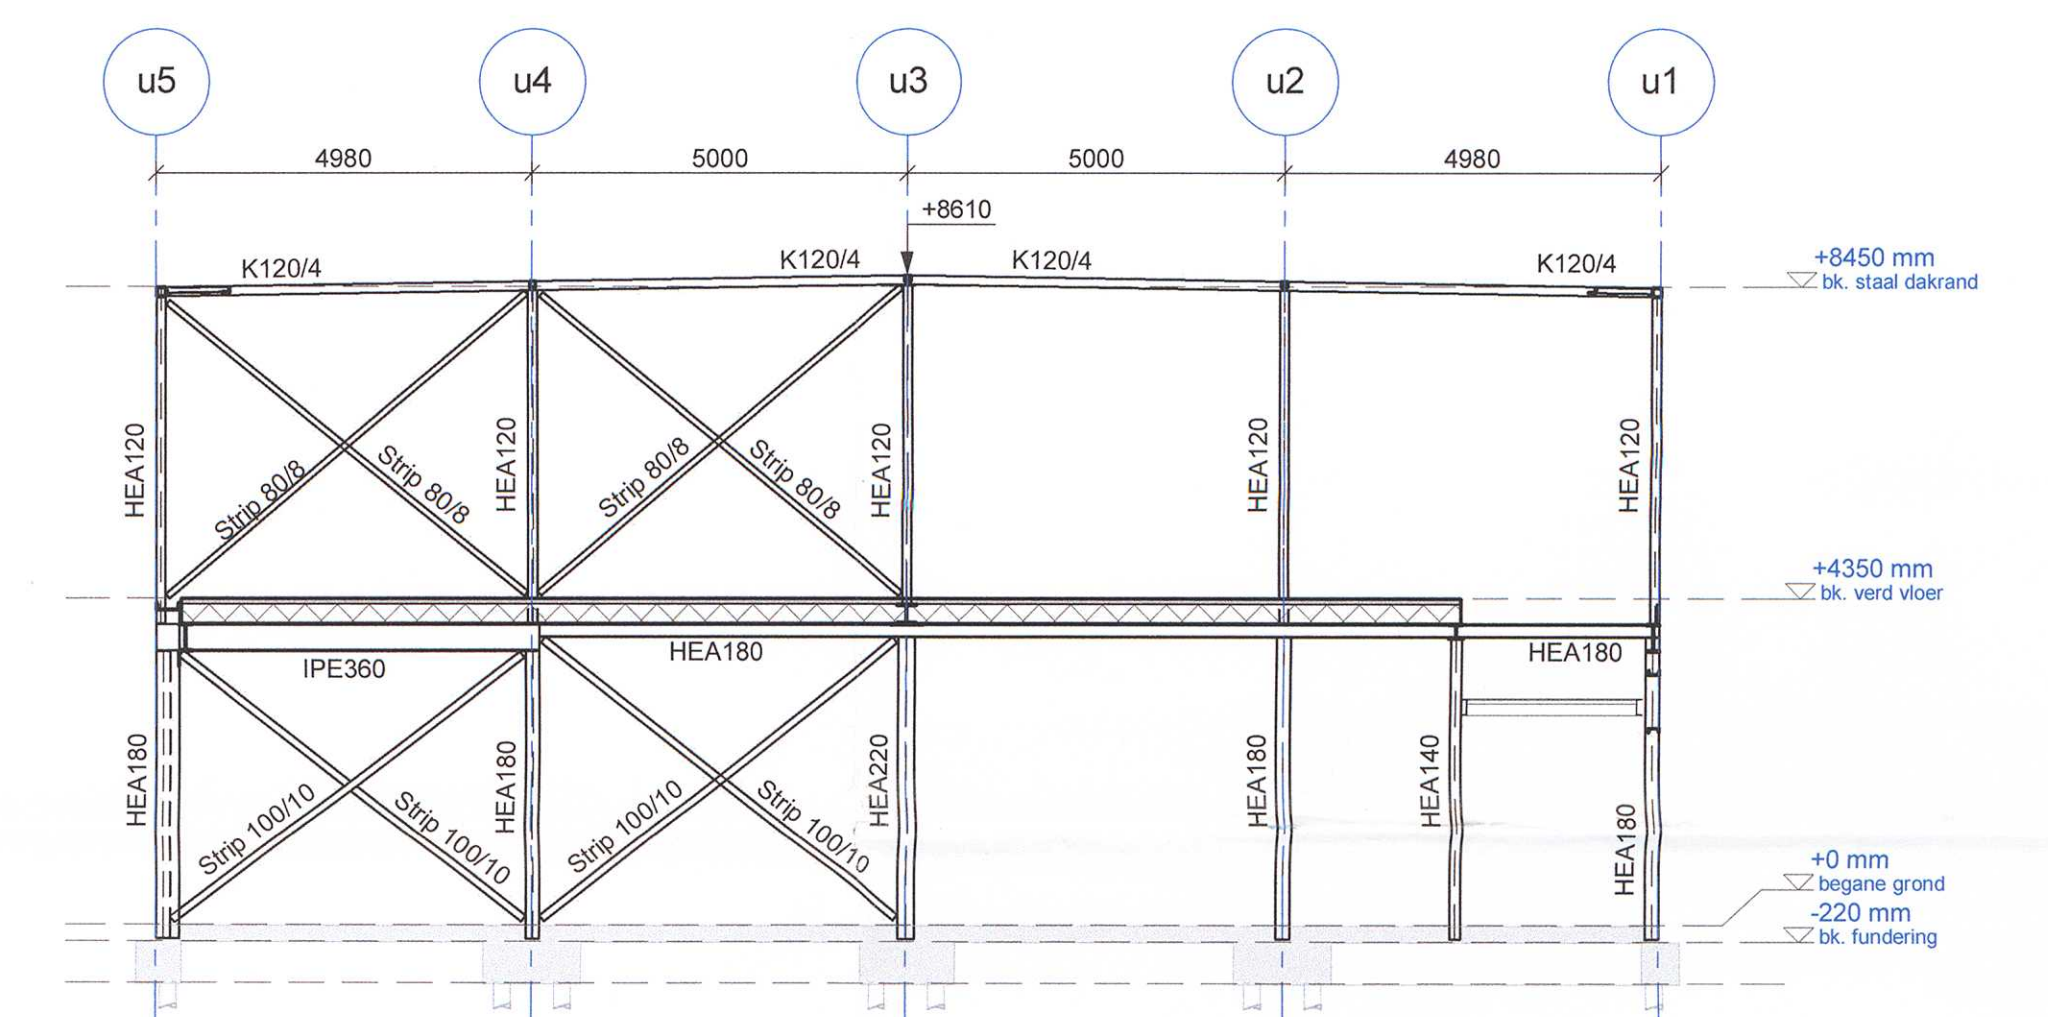

AANZICHT GEVEL AS uA

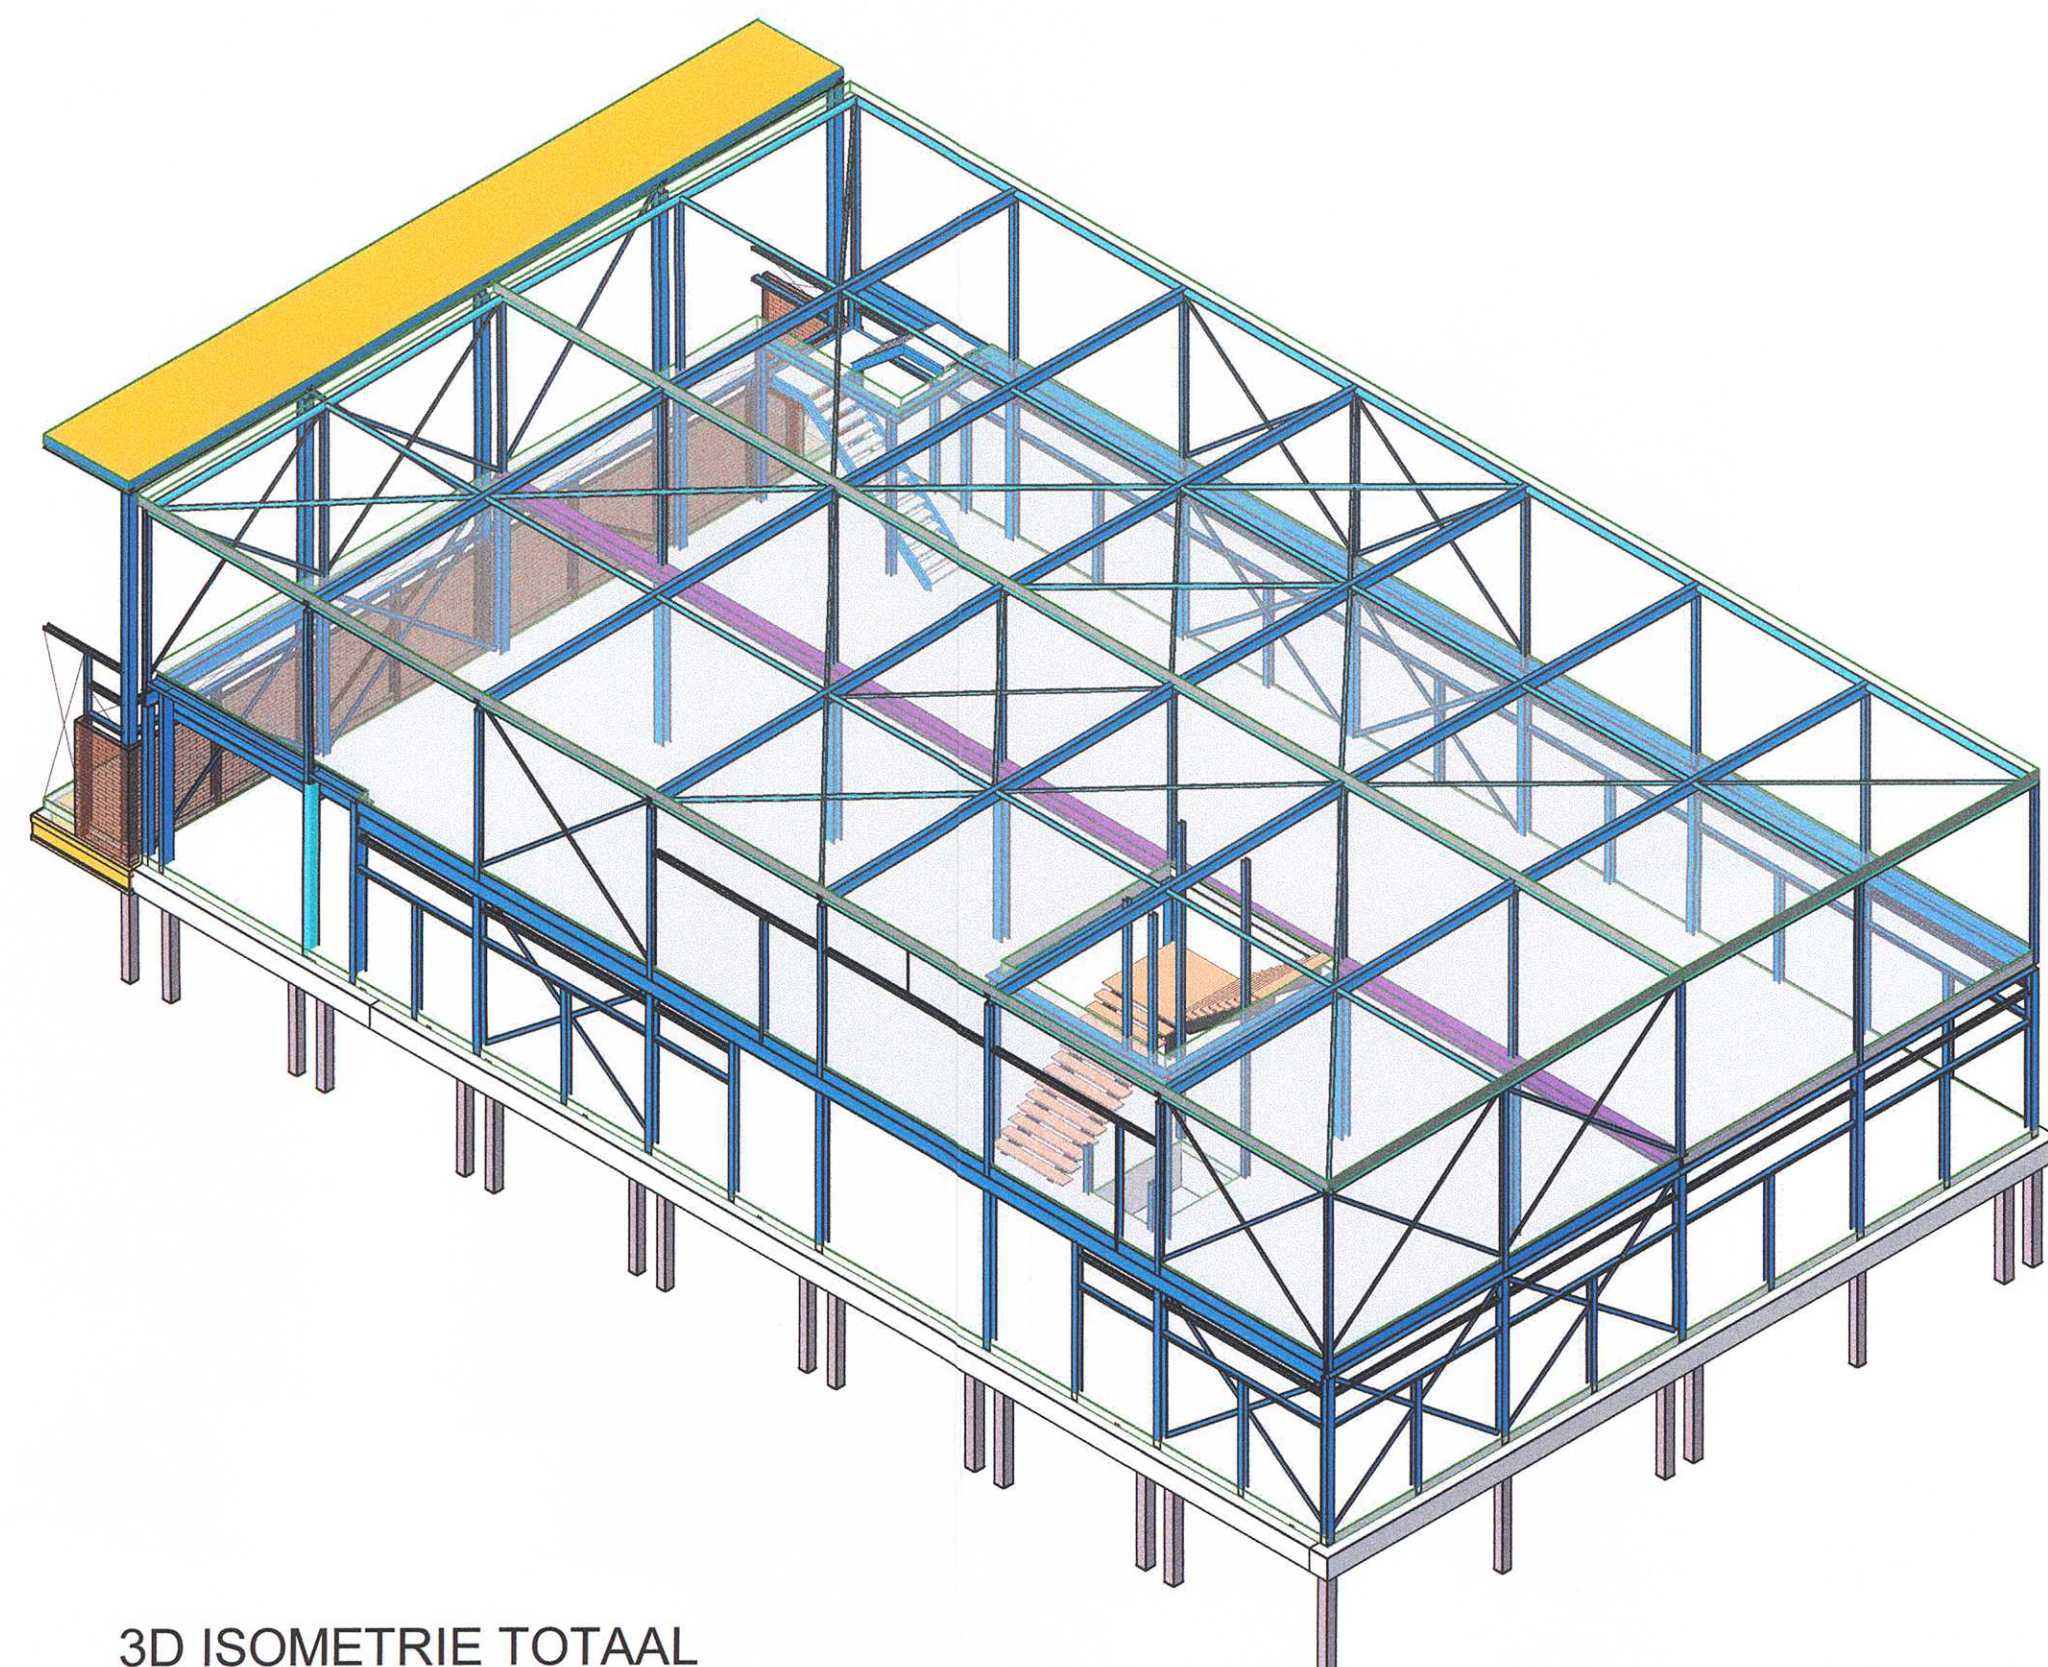

3D ISOMETRIE TOTAAL

- Afschot min. 16mm/m1 (let op: zegen zijn exclusief afschot). - Windverbanden in gevels strak en enigszins op spanning aanbrengen. - Alle aansluitingen/verbindingen in de systeemlijnen van de constructie laten aangrijpen. - Kolommen onderkousen/gieten voordat de vloer- en/of dakplaten worden aangebracht. - Opleggingen en ondersteuning uitvoeren als gaffelsteun. - Geen staalconstructies t.b.v. montage aangegeven. - Stabiliteitsvoorzieningen in de bouwfase niet aangegeven. - JVZ toetst werk van derden, bijv. prefab- en staalconstructeurs, op aan het constructief ontwerp verbonden uitgangspunten. De deelconstructeurs blijven verantwoordelijk voor hun eigen werk conform de DNR 2005. - Staalverbindingen dienen door derden berekend te worden. - Staalconstructie 60 min. bekleden i.v.m. brandwand als uH.			
RENVOOI STAALCONSTRUCTIE			
Staalkwaliteit walsprofielen	S235 JR	Staalkwaliteit SFB/THQ ligger	S355 JR
Staalkwaliteit kokerprofielen	S275 JOH	Boutkwaliteit (gerolde draad)	8.8
Staalkwaliteit buisprofielen	S235 JRH	Ankerkwaliteit (gerolde draad)	4.6
Lassen a min. = 4mm of halve plaatdikte		Lassen waar nodig voorbereken als 1/2v-las	
Staal kwaliteit als vermeld in tabel tenzij anders aangegeven op tekening.			

Behoort bij besluit van
burgemeester en wethouders
der gemeente DUIJVEN
van 14 april 2015

[Handwritten signature]

mij bekend;
De secretaris;
Zaaknr. 14SZ0745
Besluitnr. 15BW0196

fase: BESTEK		status: DEFINITIEF	
g			
f			
e			
d			
c			
b			
a	11-09-2014	Wijziging stramien => gebouw kleiner geworden	WEM ✓ MOM ✓ MOM ✓
-	11-07-2014		HAW ✓ MOM ✓ MOM ✓
datum	omschrijving wijzigingen		initialen paraaf getekend gecontroleerd gezien
project	NIEUWBOUW WINKELPAND		
onderdeel	OVERZICHT STAAL (GEVELS)		
principaal	J. W. Faber	aannemer Aan de Stegge Twello bv Twello 0571 - 27 73 31	schaal : 1:100 projectnummer : 14139A
architect	Duro Duck Deventer 0570 63 69 04	projectleider : ing. M. Moerman constructeur : ing. M. Moerman tekenaar : W. ten Hagen afmeting : A1	tekeningnummer : 52-03



JVZ Roadgeveend Ingenieursburo bv
Deventer Hansweg 19057 Postbus 26
Nijmegen St. Annastraat 283 Postbus 31180 6503 CD Nijmegen T 024-3734222

E-mail jvz@jvz.nl Website www.jvz.nl
7400 AA Deventer T 0570-629100



145x005622