


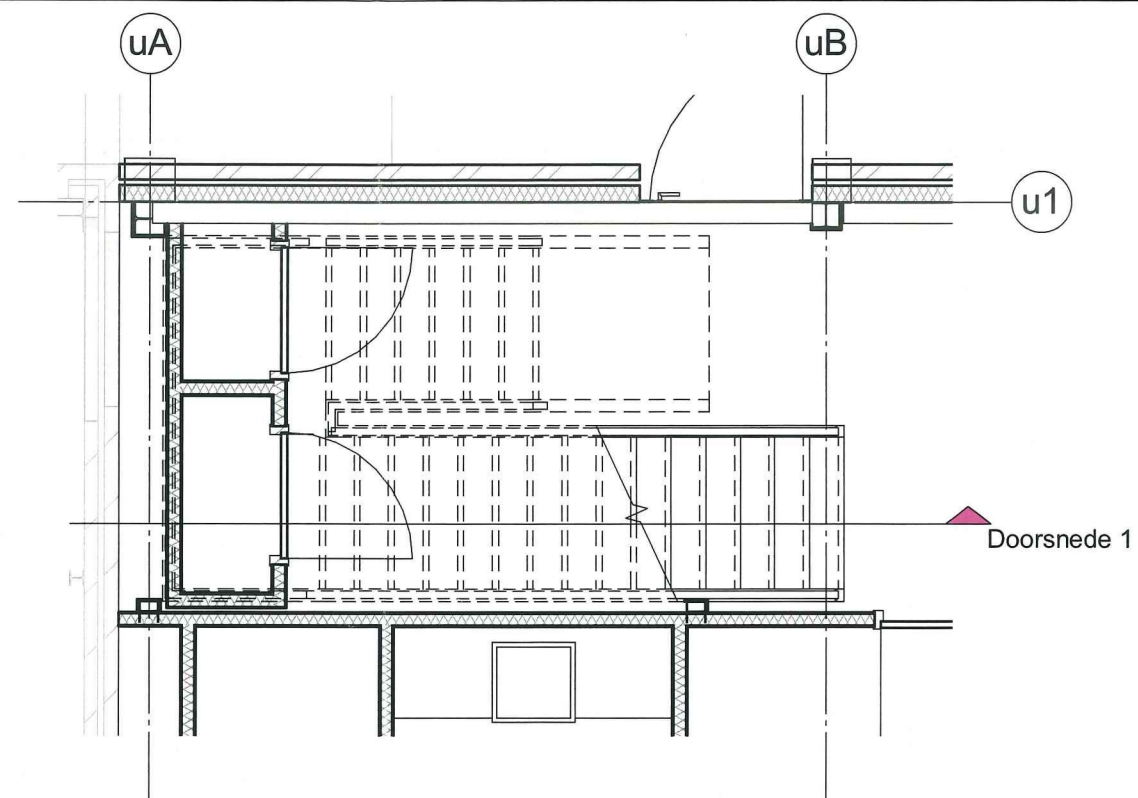


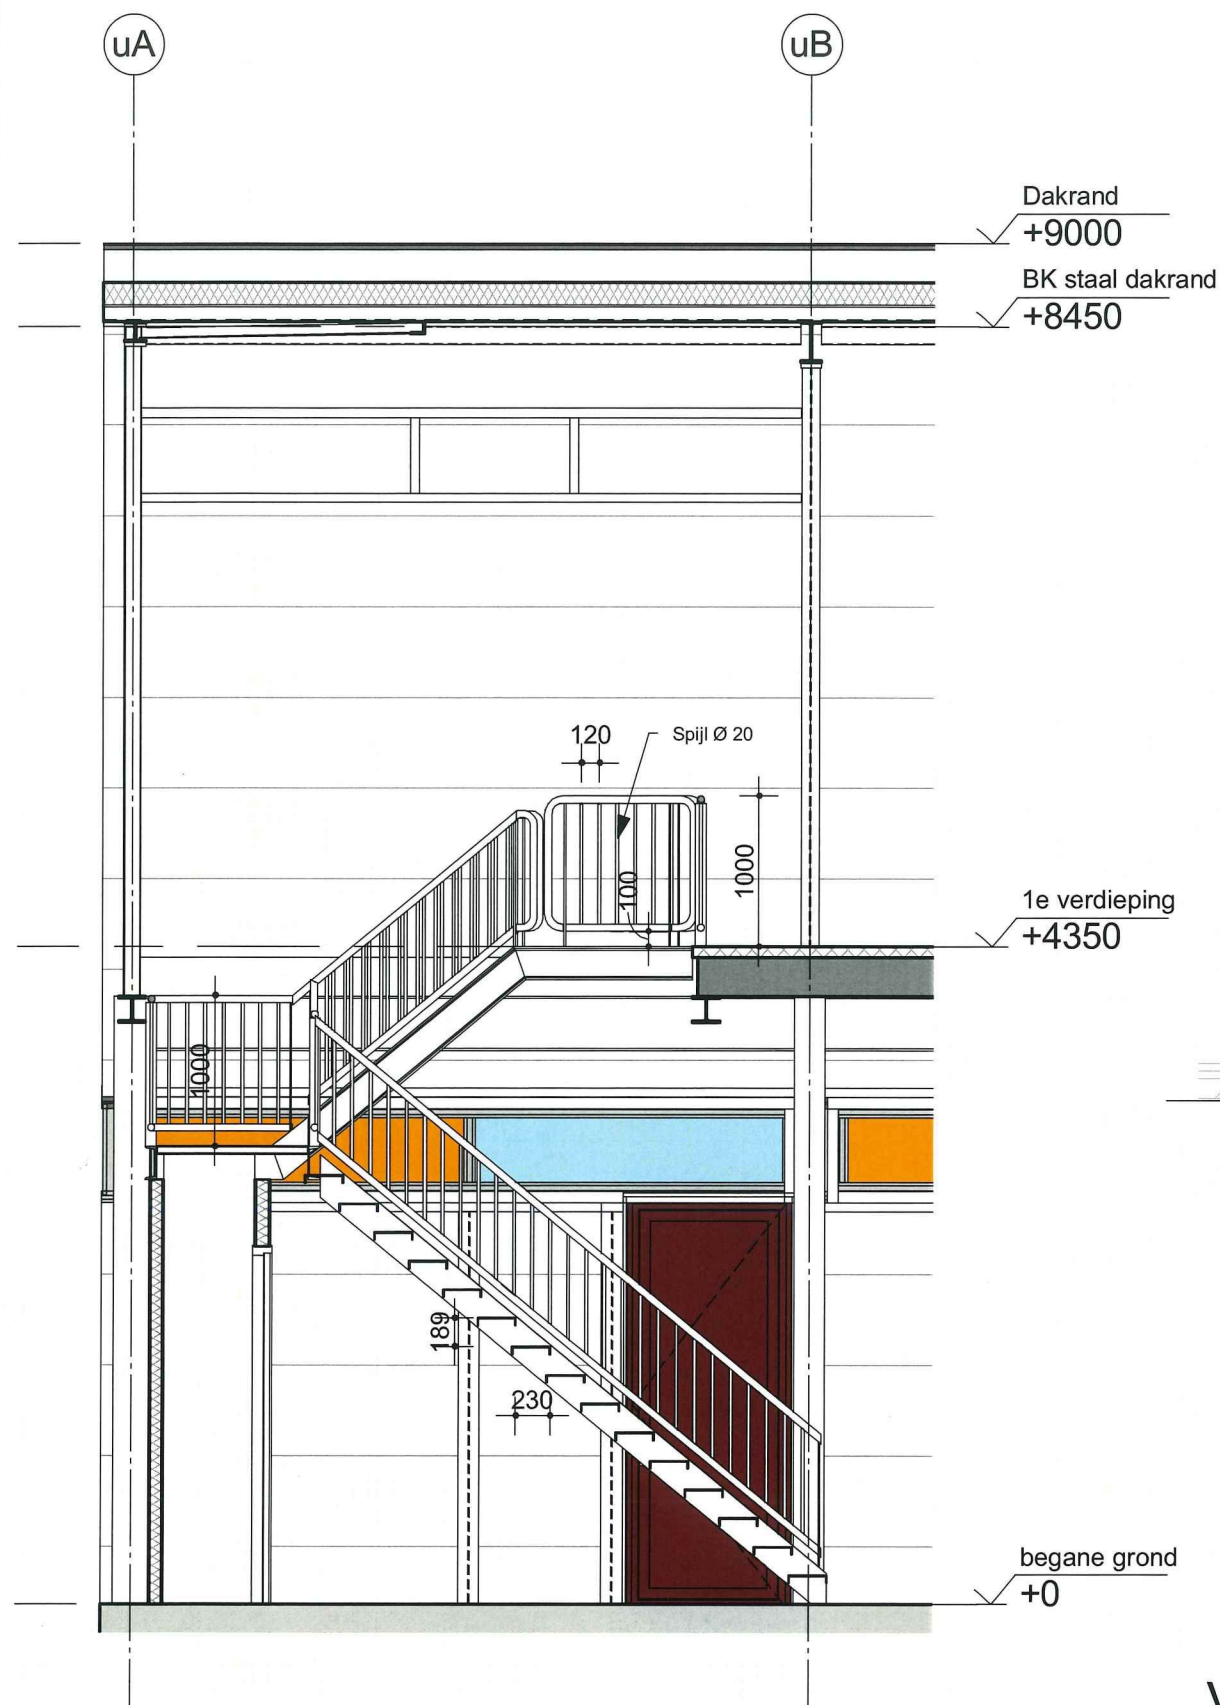

Vlucht trap BG

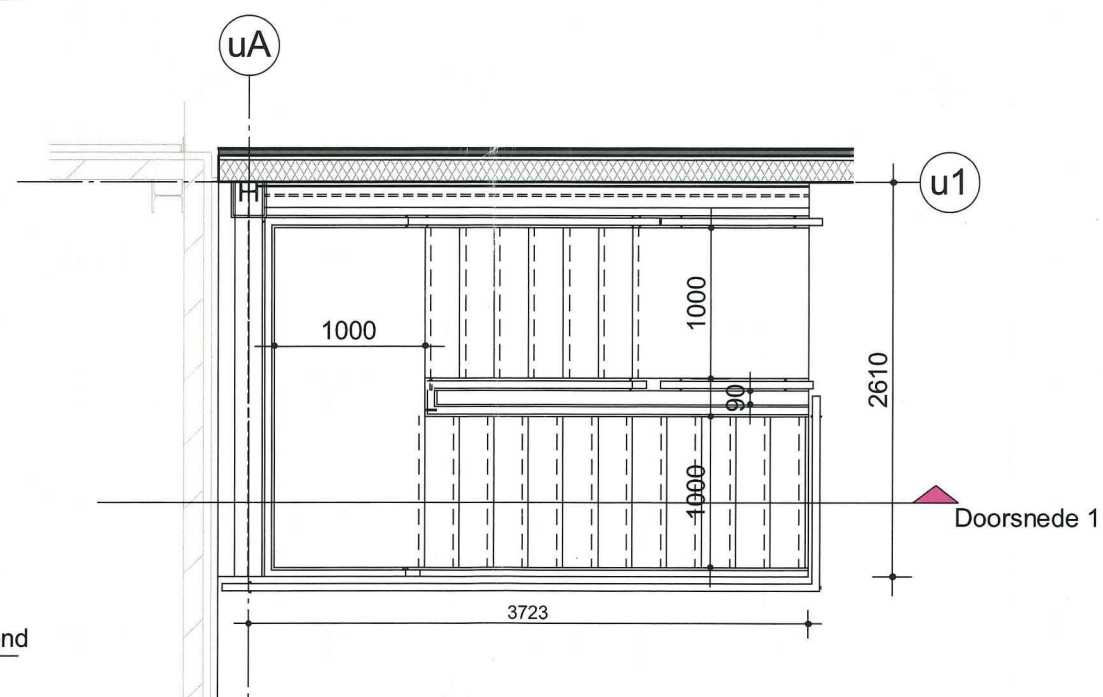

Vluchttrap 1e verdieping

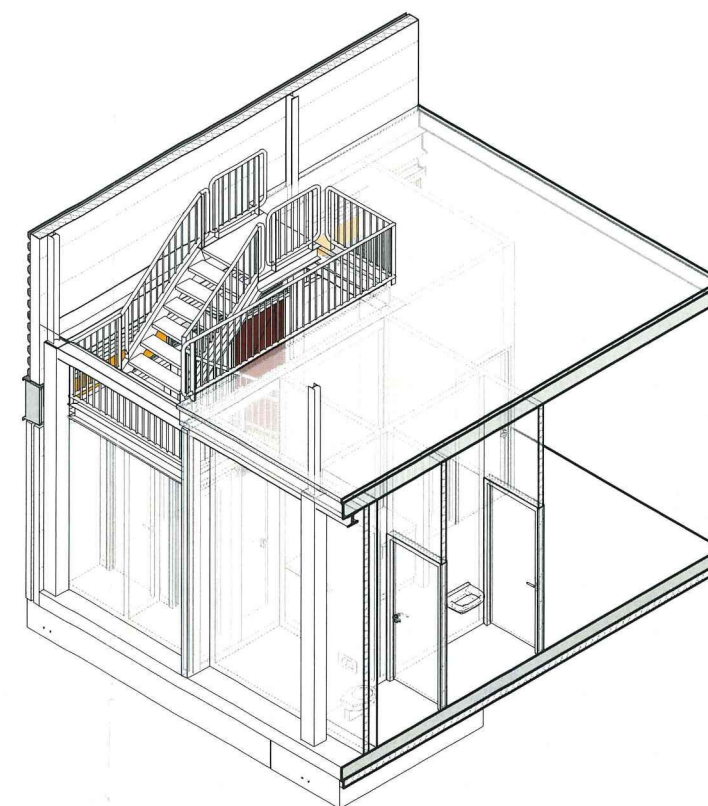

Doorsnede 1

Behoort bij besluit van
burgemeester en wethouders
der gemeente DUIVEN
van 14 april 2015

mij bekend;
De secretaris;
Zaaknr. 14SZ0745
Besluitnr. 15BW0196

werk : Nieuwbouw winkelpand
plaats : Duiven

onderdeel : Vlucht trap

werknr. : 63.48.18

teknr. : OG-800

fase : OG
status :
schaal : 1 : 50 A3
datum : 05-09-2014 get. : PKA

AANDESTEGGE
bedrijfshuisvesting twello

Hietweideweg 14 || 7391 XX Twello
postbus 69 || 7390 AB Twello
telefoon 0571-27 73 31 || fax 0571-27 57 93
email info@adst.nl || internet www.adst.nl

ONTVANGEN 16 SEP 2014

145X005628