

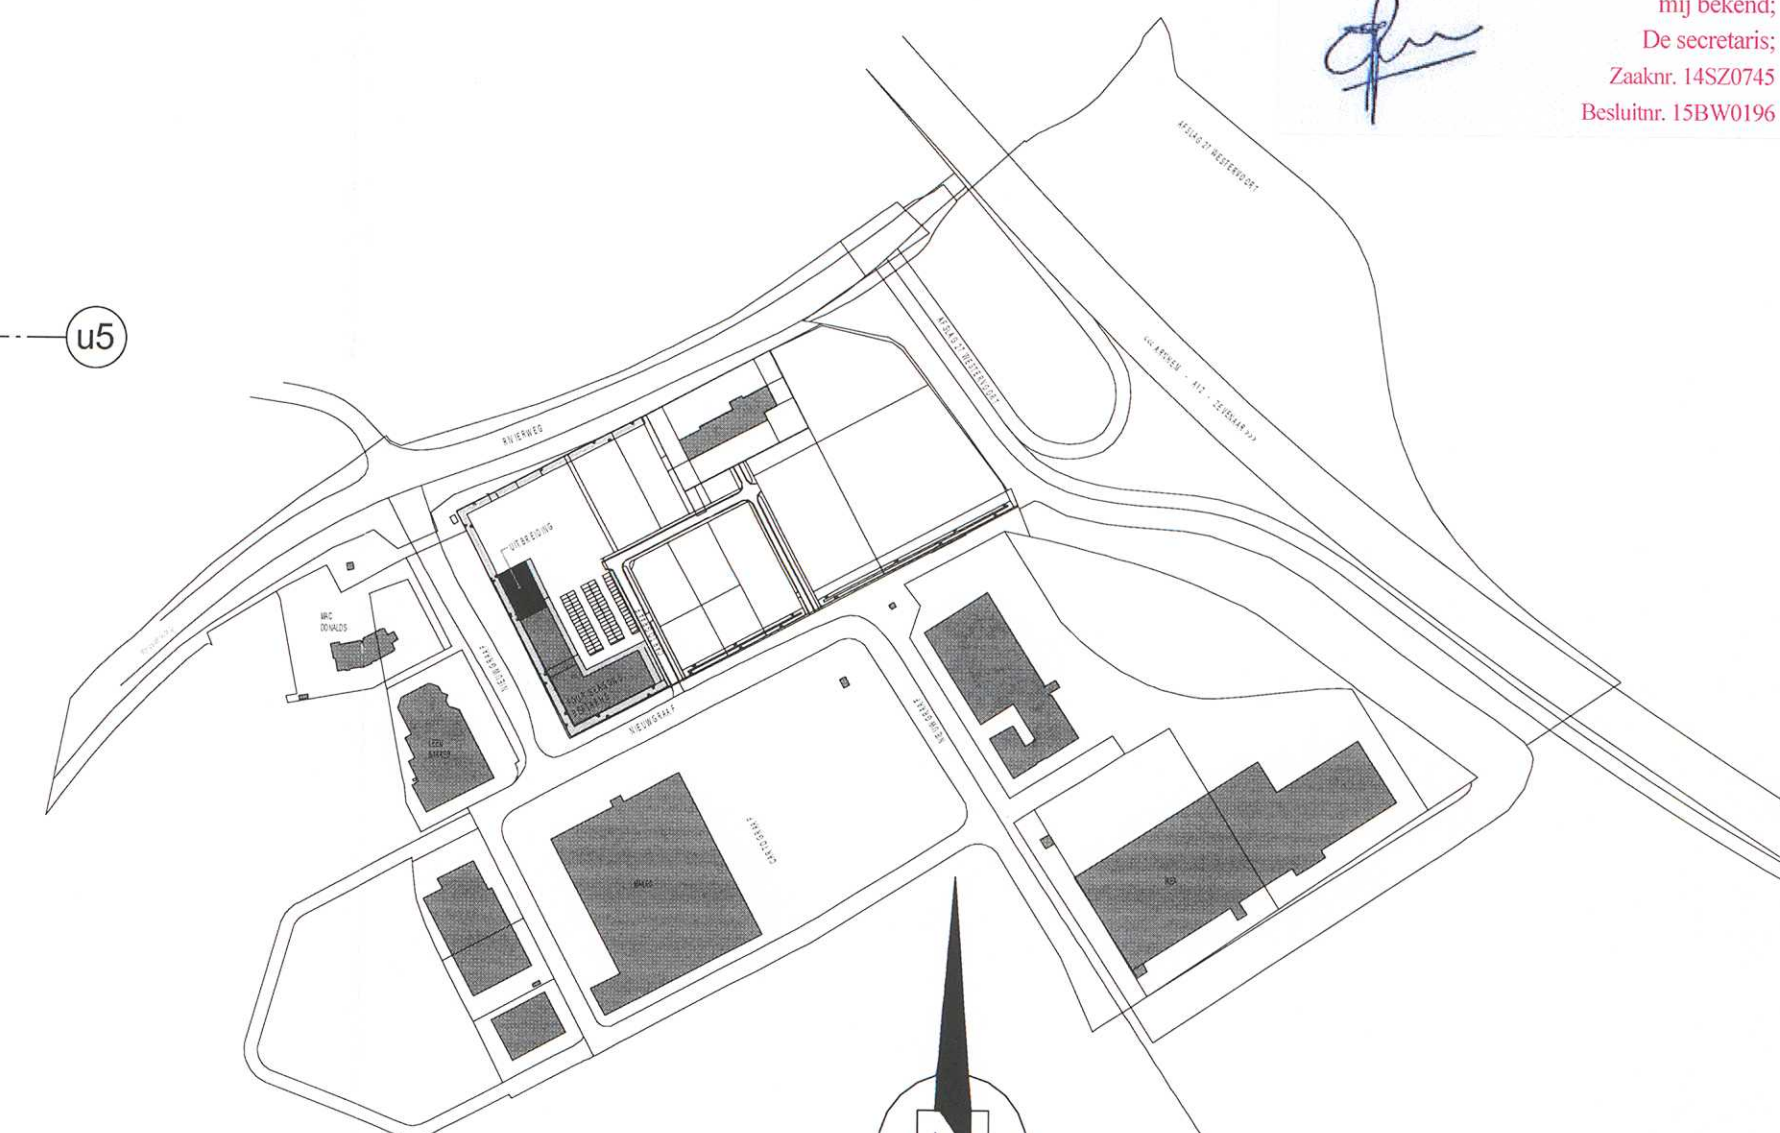


Dakoverzicht

BESTAAND

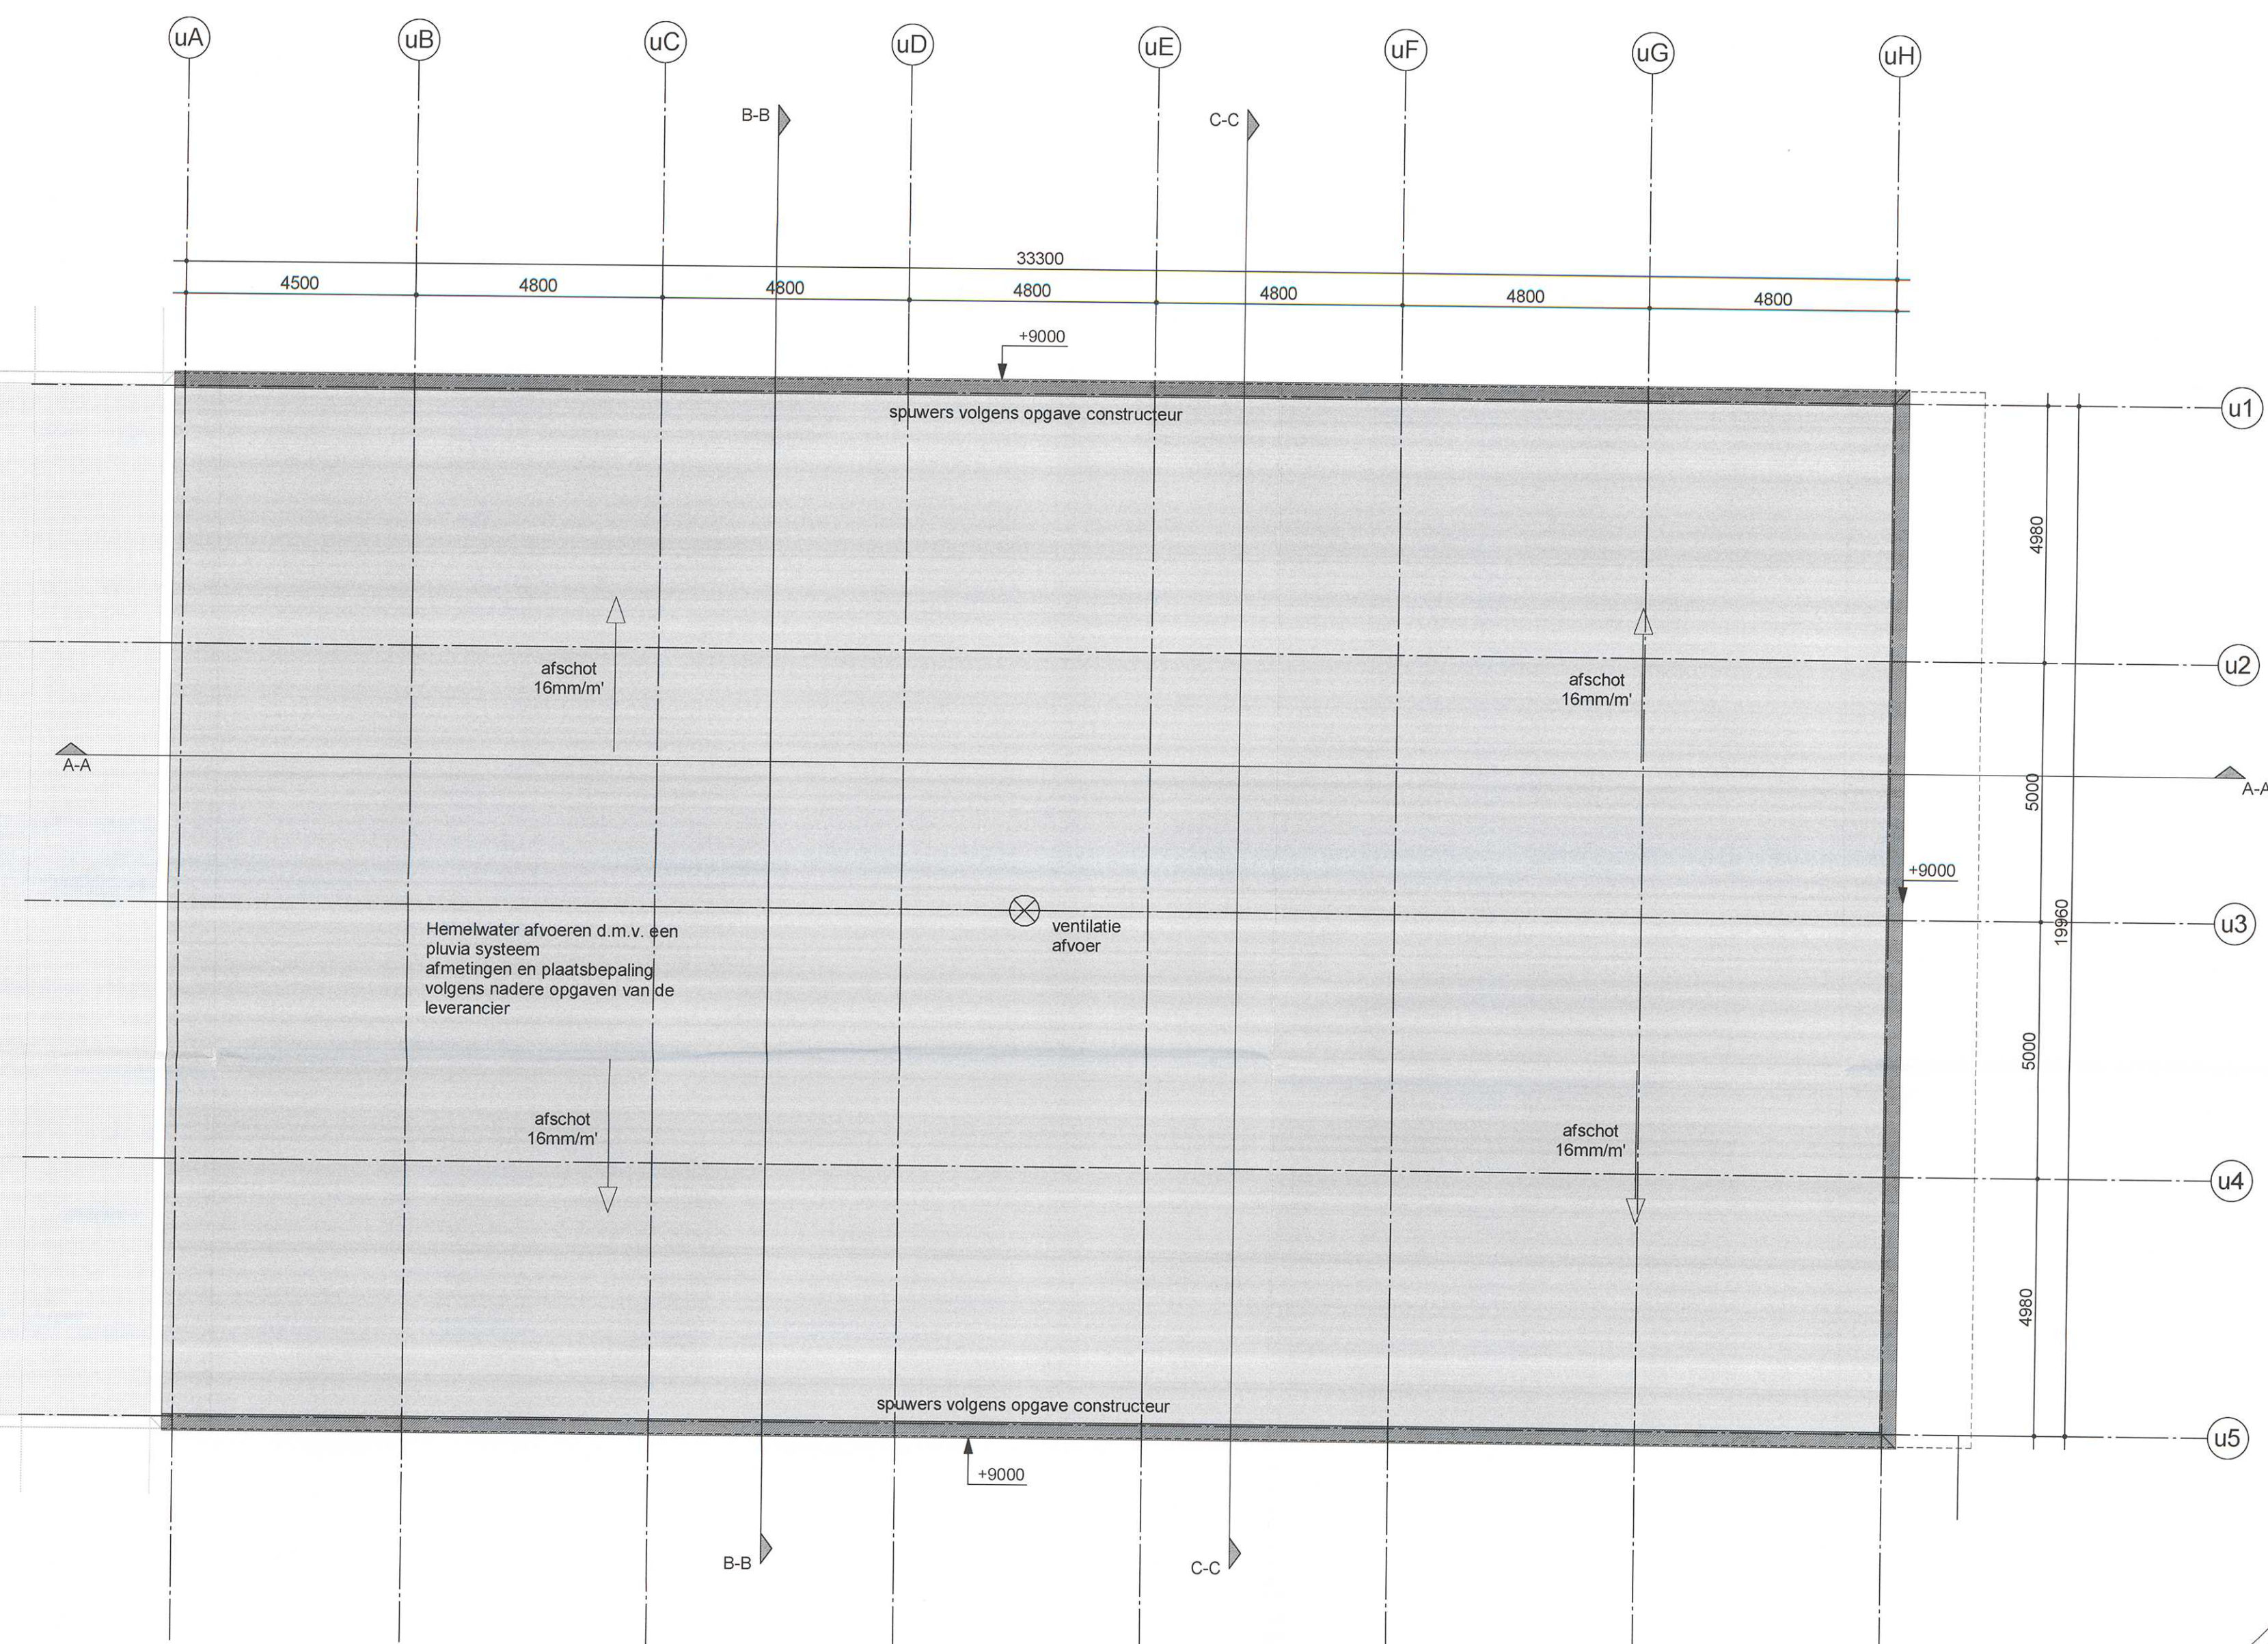

Situatie 1:5000

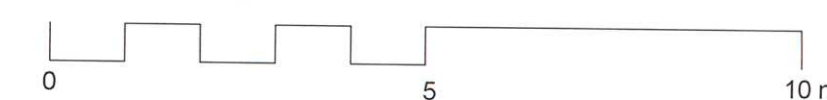

opdrachtgever : J.W. Faber	werknr. : 63.48.18	d.d. : 05-09-2014
werk : Nieuwbouw winkelpand	teknr. : OG-120	schaal : 1:100
onderdeel : Dak		fase : OG
plaats : Duiven		form : A1
	status :	get. : PKA

AANDESTEGGE
bedrijfshuisvesting twello

Hietweideweg 14 | 7391XX Twello
postbus 69 | 7390 AB Twello
telefoon 0571-27 73 31 | fax 0571-27 57 93
email info@adst.nl | internet www.adst.nl

burgemeester en wethouders
der gemeente DUIVEN
van 14 april 2015
[Handwritten signature]
mij bekend;
De secretaris;
Zaaknr. 14SZ0745
Besluitnr. 15BW0196

Cartograaf 86, 6921 EZ Duiven
Kadastrale gemeente: Duiven
Perceel: 2025
Sectie: F

ONTVANGEN 16 SEP 2014