


Detail 06

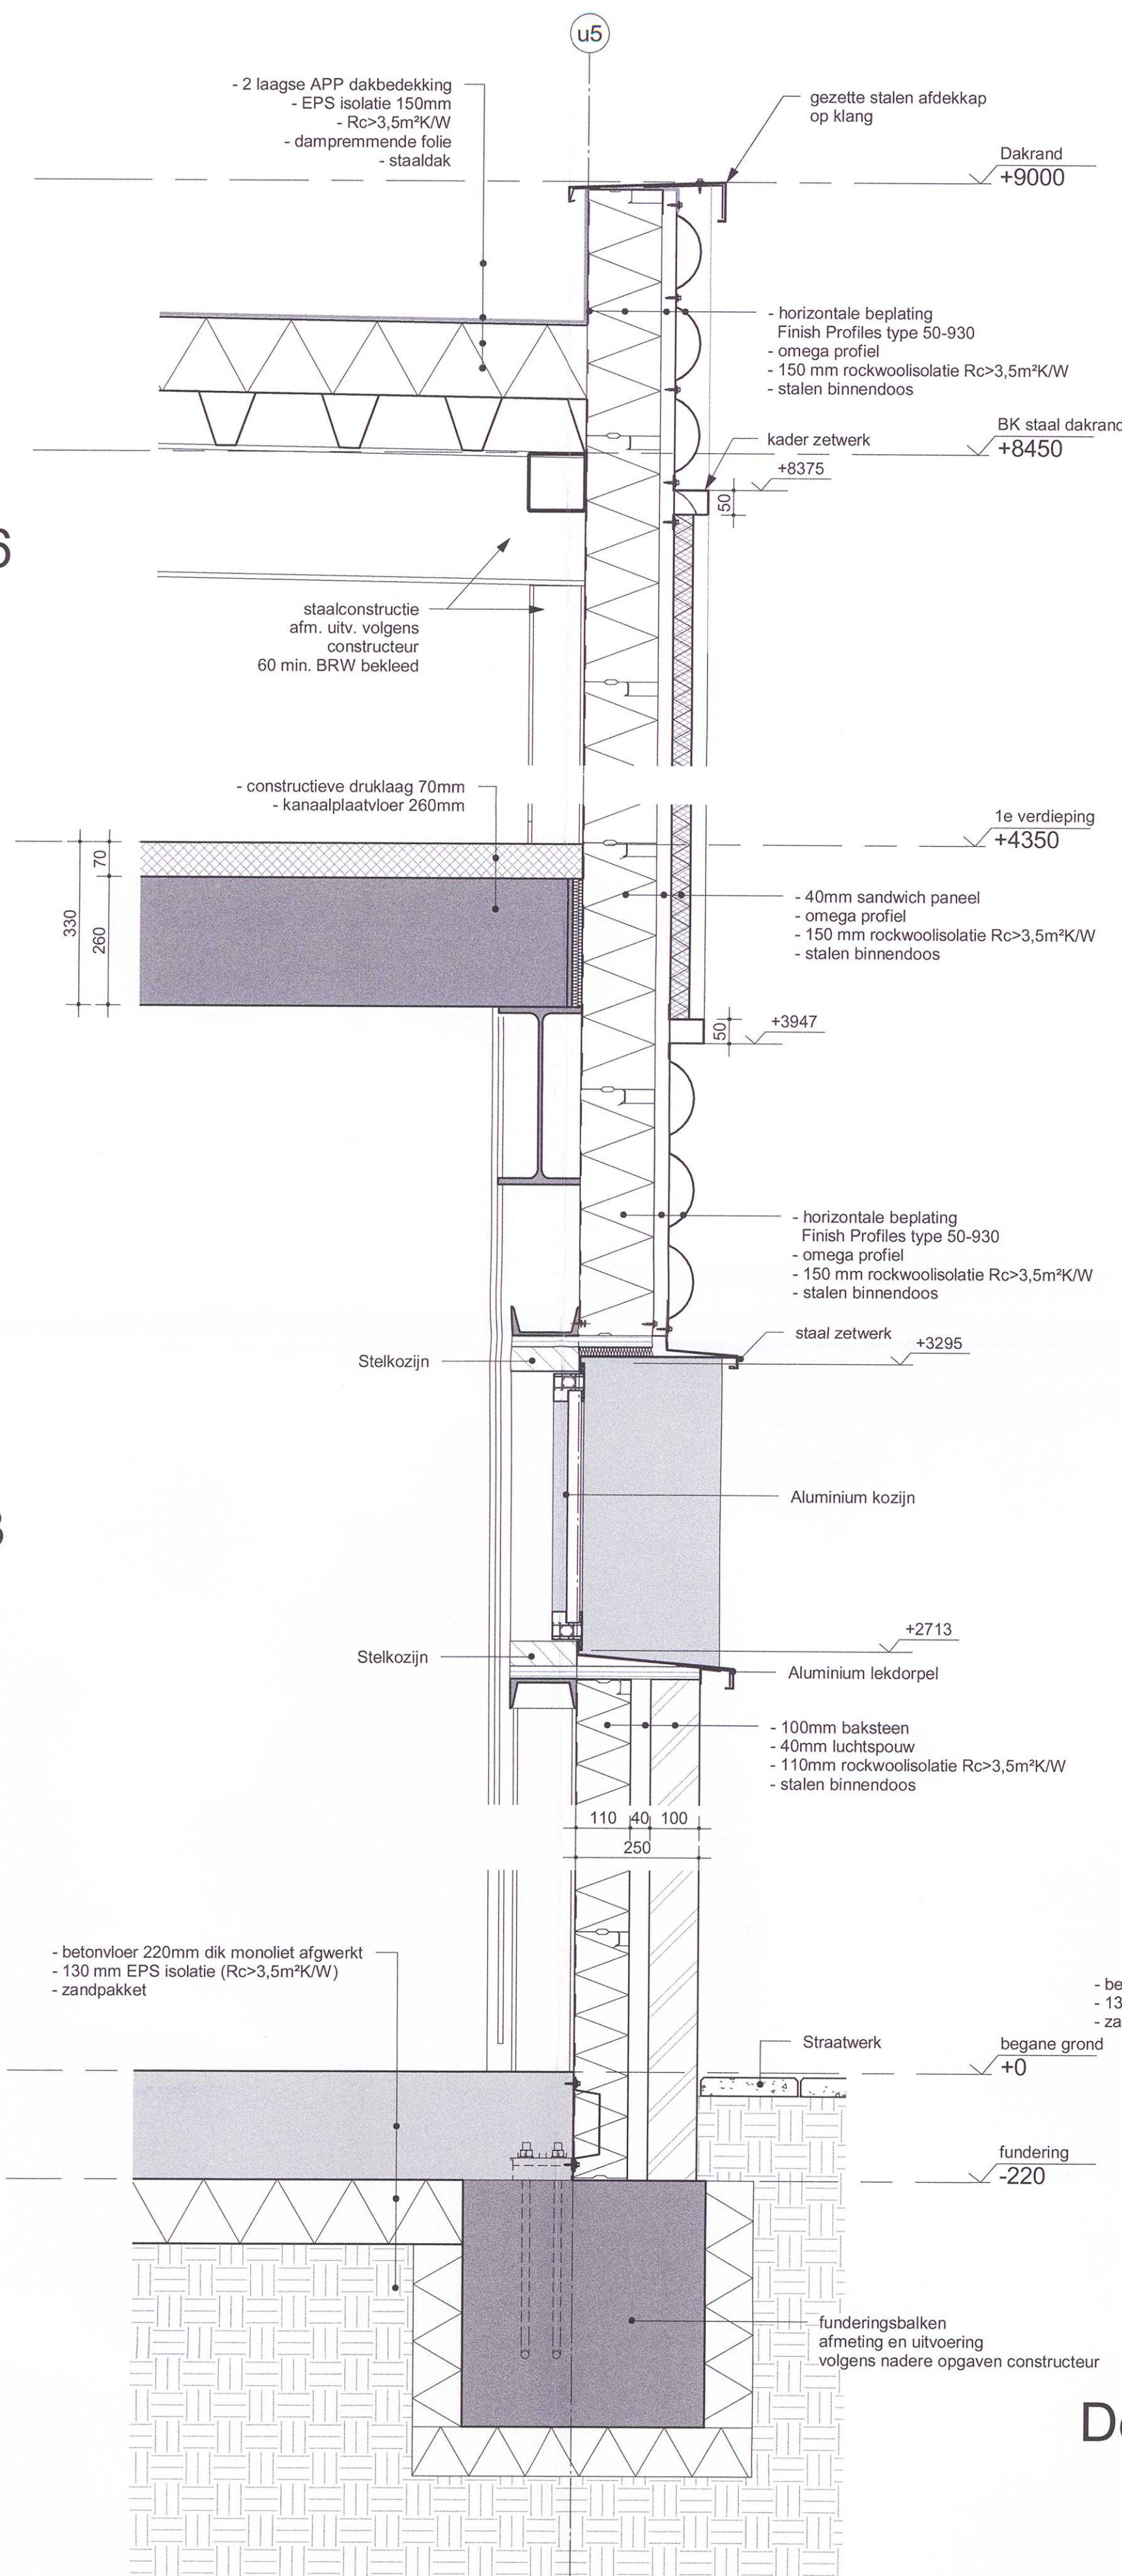


Detail 03

Detail 01

Detail 05

Detail 04


Detail 02

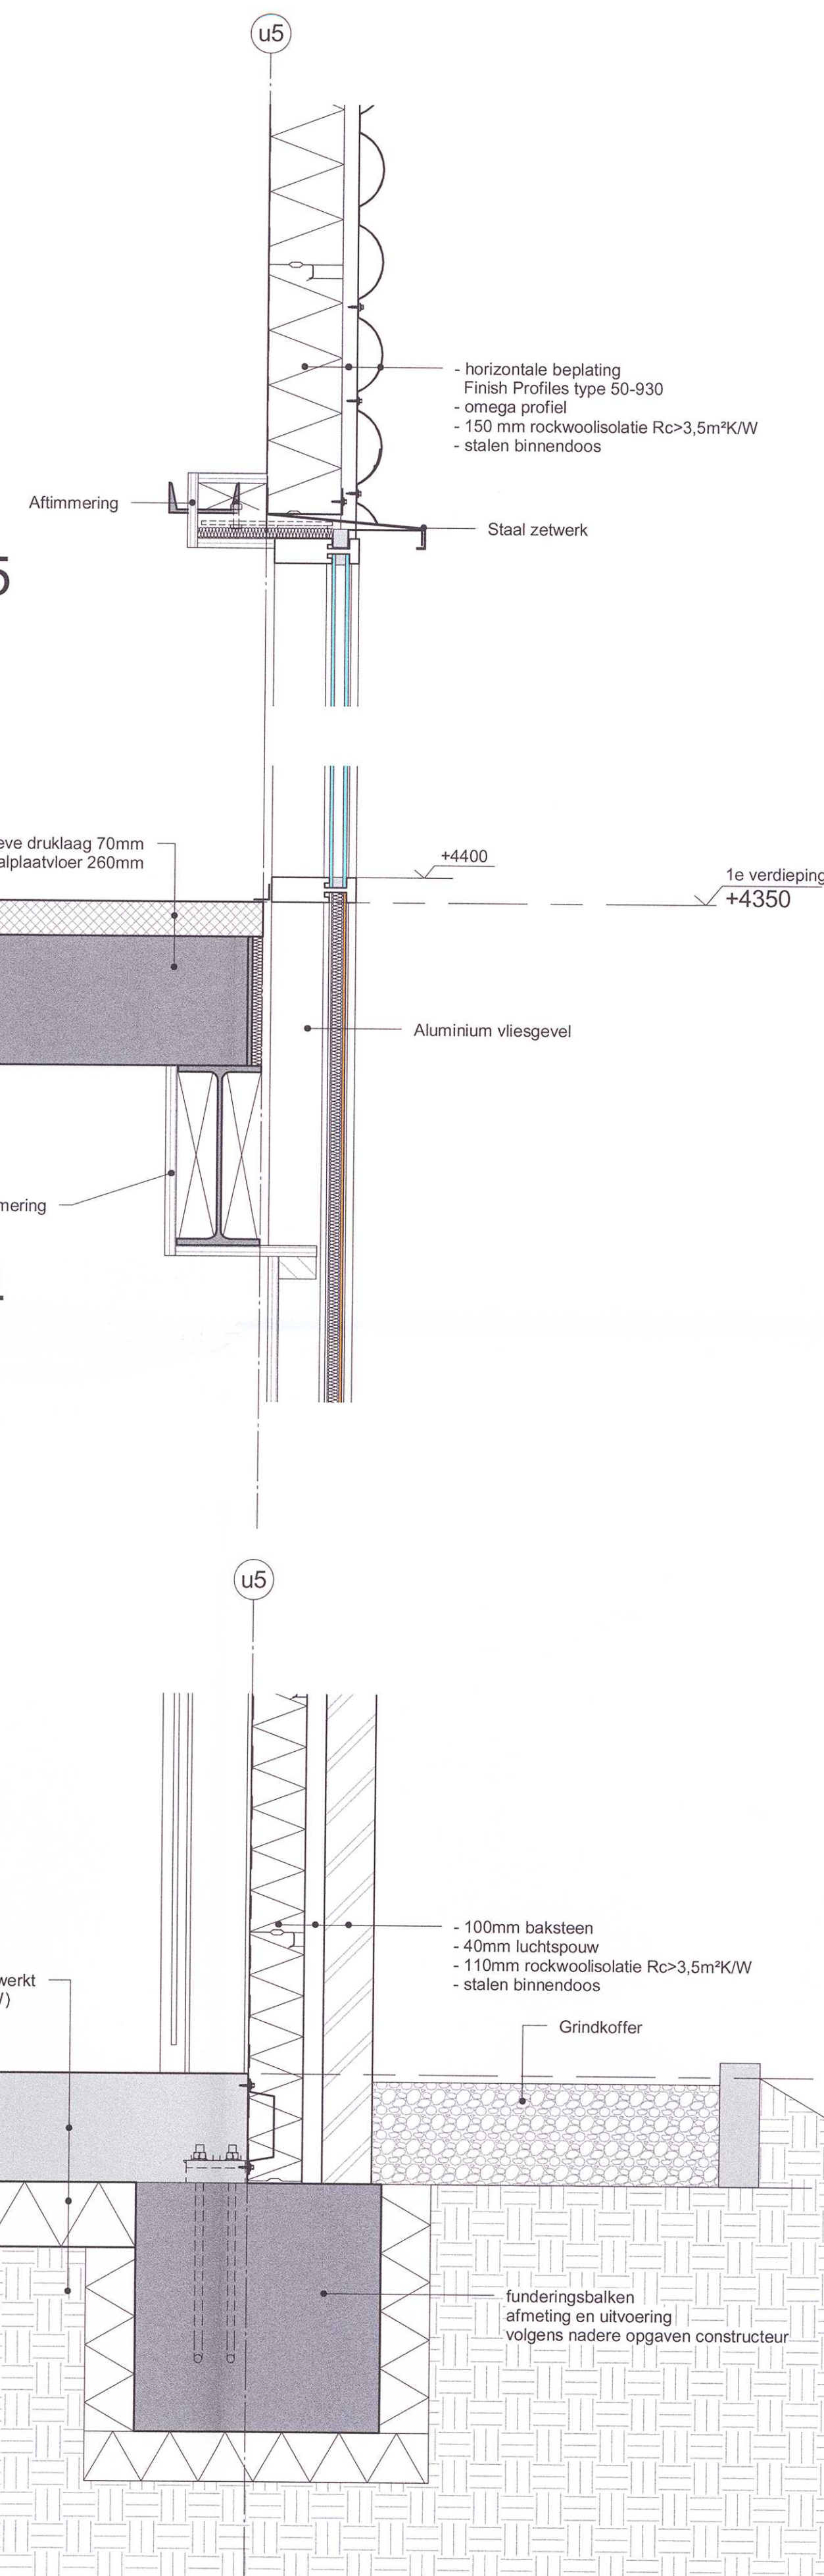

Detail 09

Detail 07

Detail 08

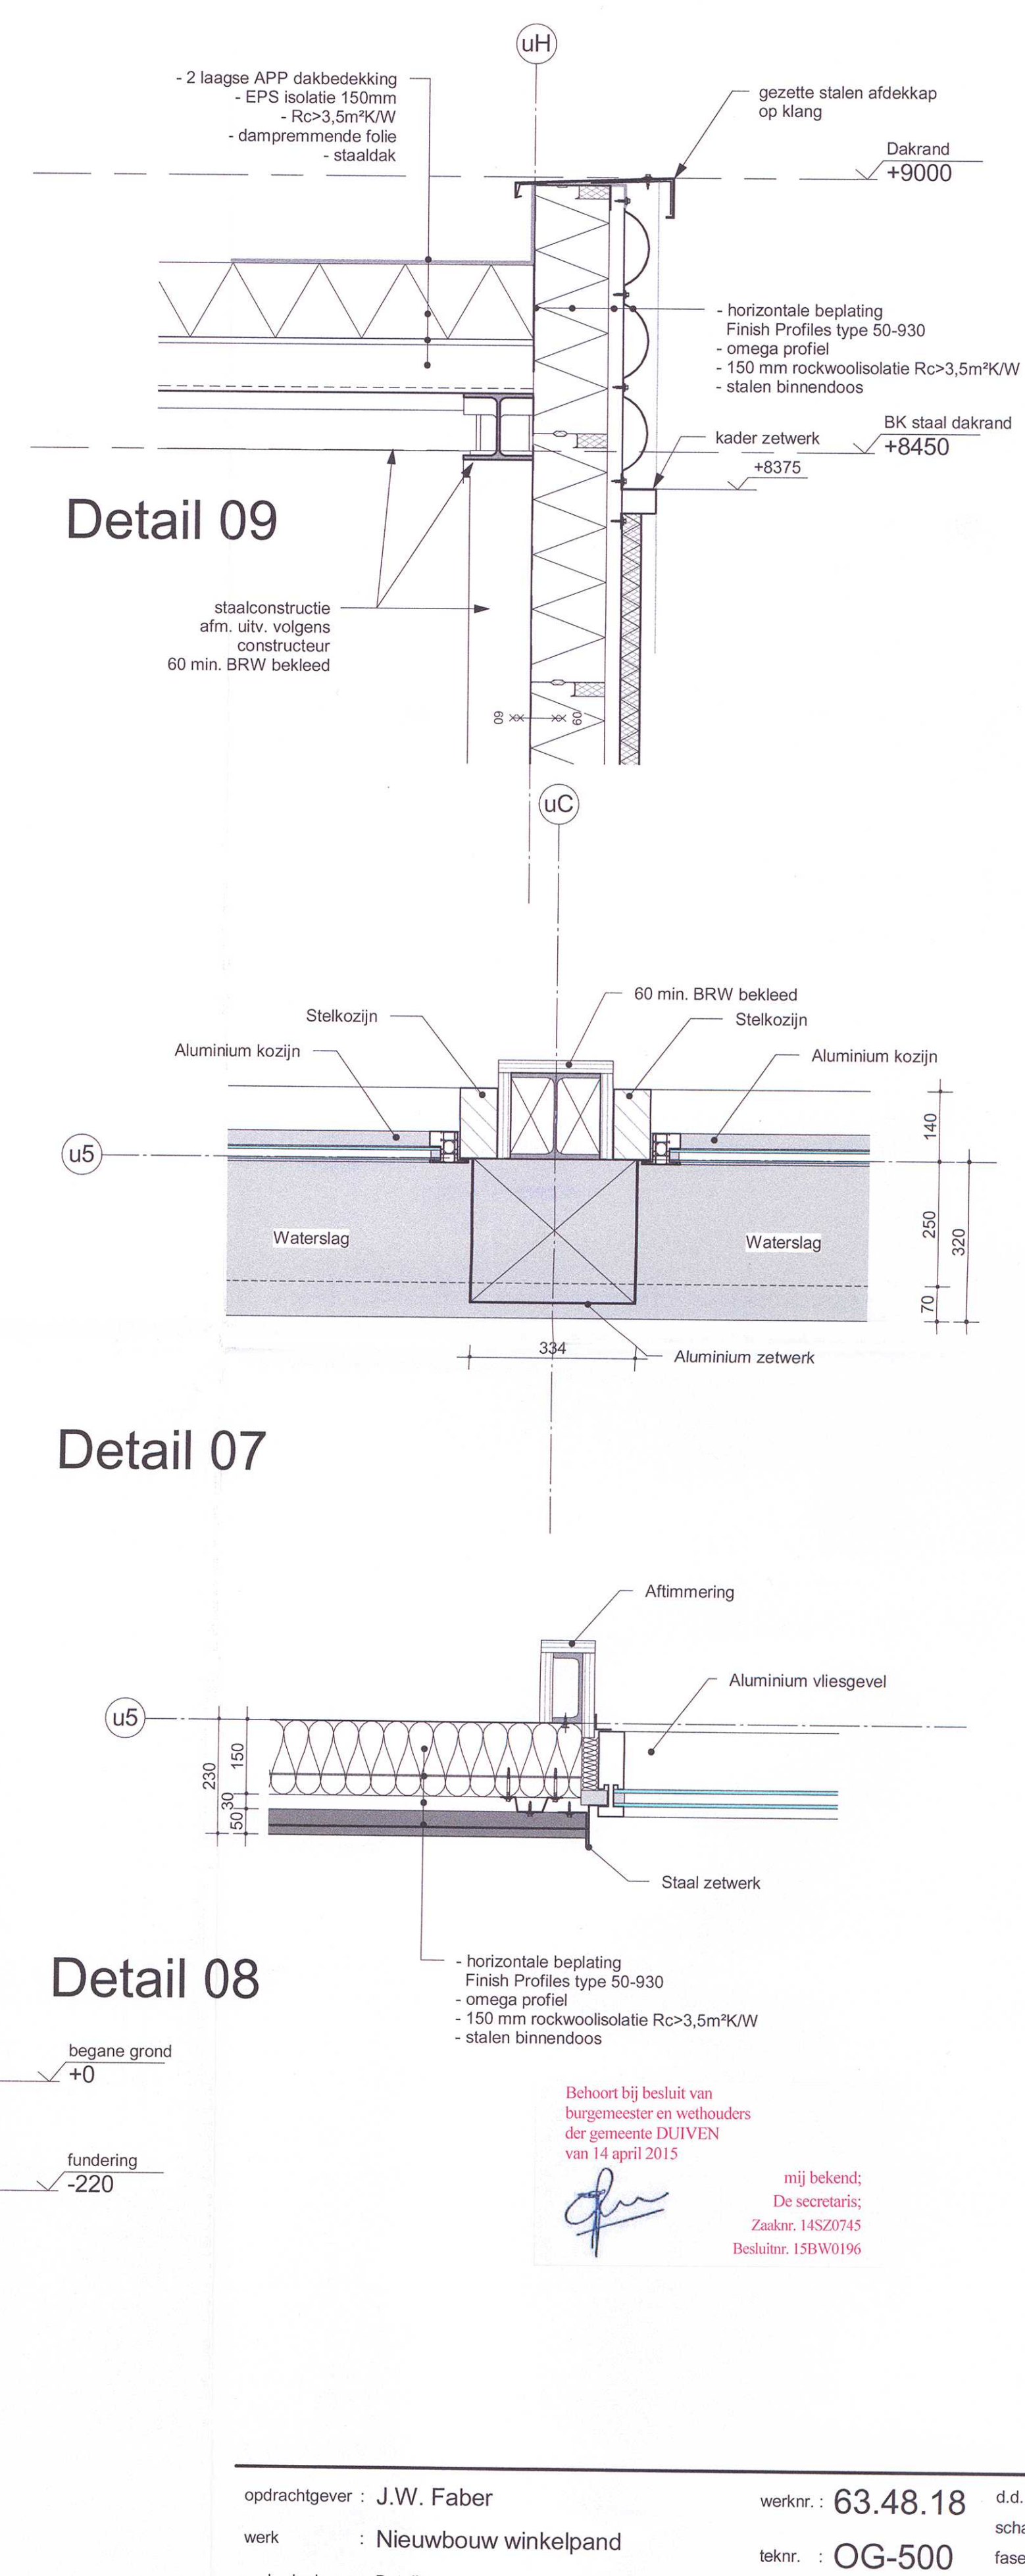

Behoort bij besluit van
burgemeester en wethouders
der gemeente DUIVEN
van 14 april 2015

mij bekend;
De secretaris;
Zaaknr. 14SZ0745
Besluitnr. 15BW0196

opdrachtgever : J.W. Faber	werknr. : 63.48.18	d.d. : 05-09-2014
werk : Nieuwbouw winkelpand	teknr. : OG-500	schaal : 1 : 10
onderdeel : Details	status :	fase : OG
plaats : Duiven		form : A1
		get. : PKA