


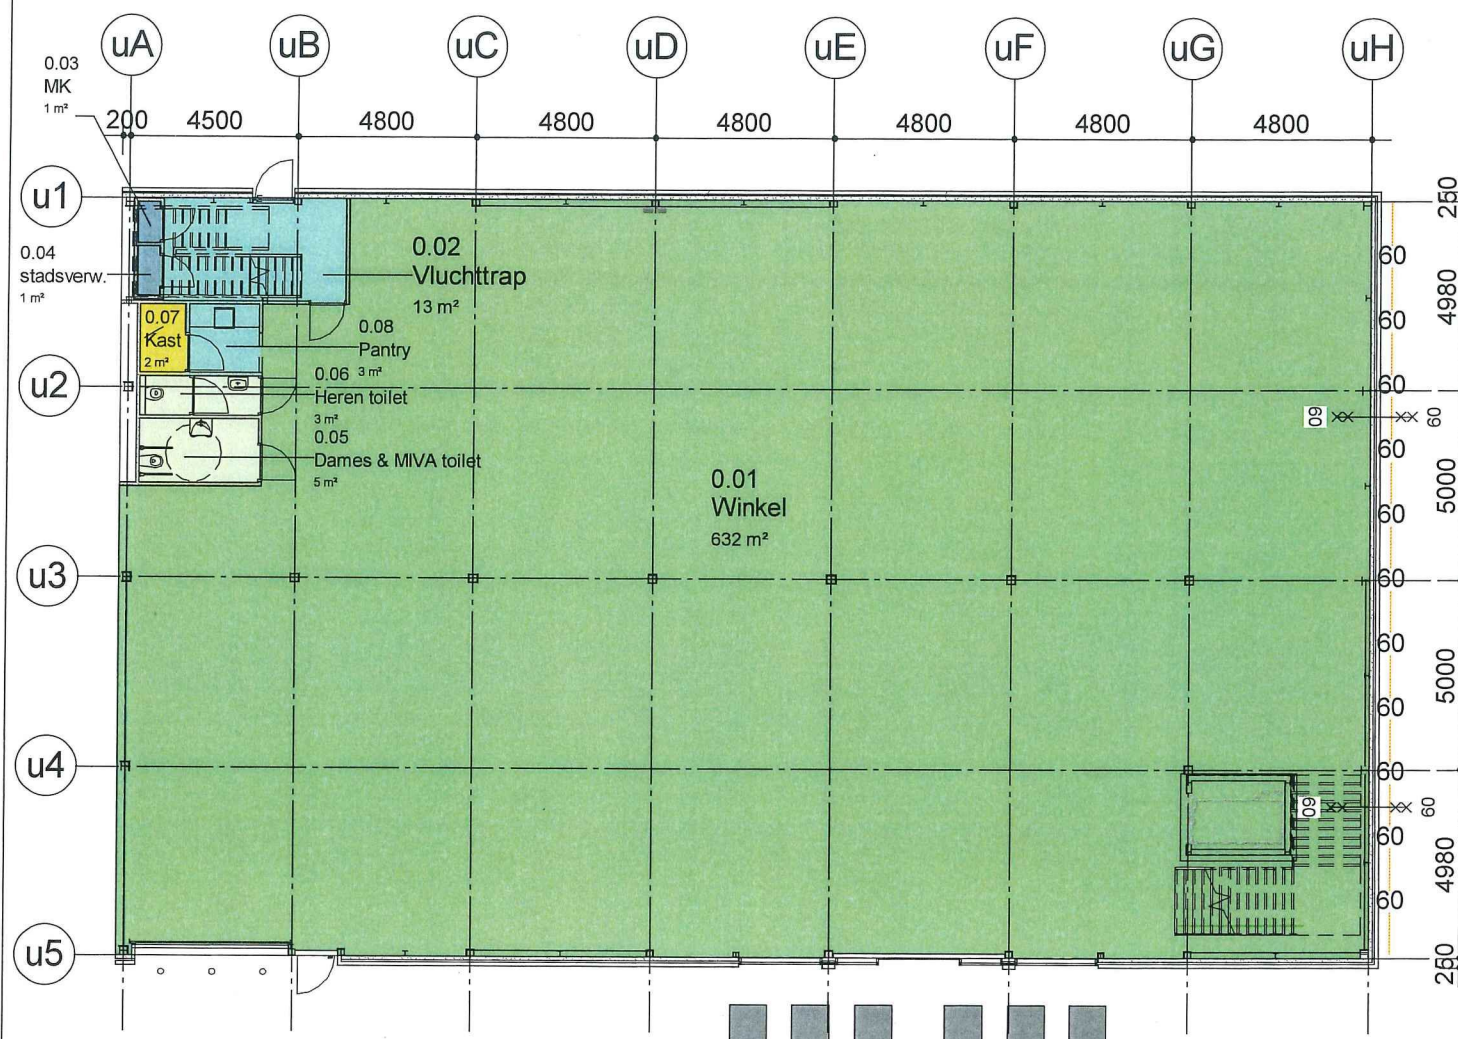


begane grond

RENVOOI

- VR = verblijfsruimte
- VKR = verkeersruimte
- TCR = technische ruimte
- TR = toiletruimte
- OR = onbenoemde ruimte

Ruimteoverzicht

Nr.	Naam	Niveau	Gebruiksruimte	Netto opp.	Gebruiksfunctie
0.01	Winkel	begane grond	VR	632.18 m²	Winkelfunctie
0.02	Vluchttrap	begane grond	VKR	13.24 m²	Winkelfunctie
0.03	MK	begane grond	TCR	0.64 m²	Winkelfunctie
0.04	stadsverw.	begane grond	TCR	0.78 m²	Winkelfunctie
0.05	Dames & MIVA toilet	begane grond	TR	5.29 m²	Winkelfunctie
0.06	Heren toilet	begane grond	TR	3.28 m²	Winkelfunctie
0.07	Kast	begane grond	OR	2.17 m²	Winkelfunctie
0.08	Pantry	begane grond	VR	3.29 m²	Winkelfunctie
1.01	Winkel	1e verdieping	VR	634.45 m²	Winkelfunctie
totaal				1295.33 m²	

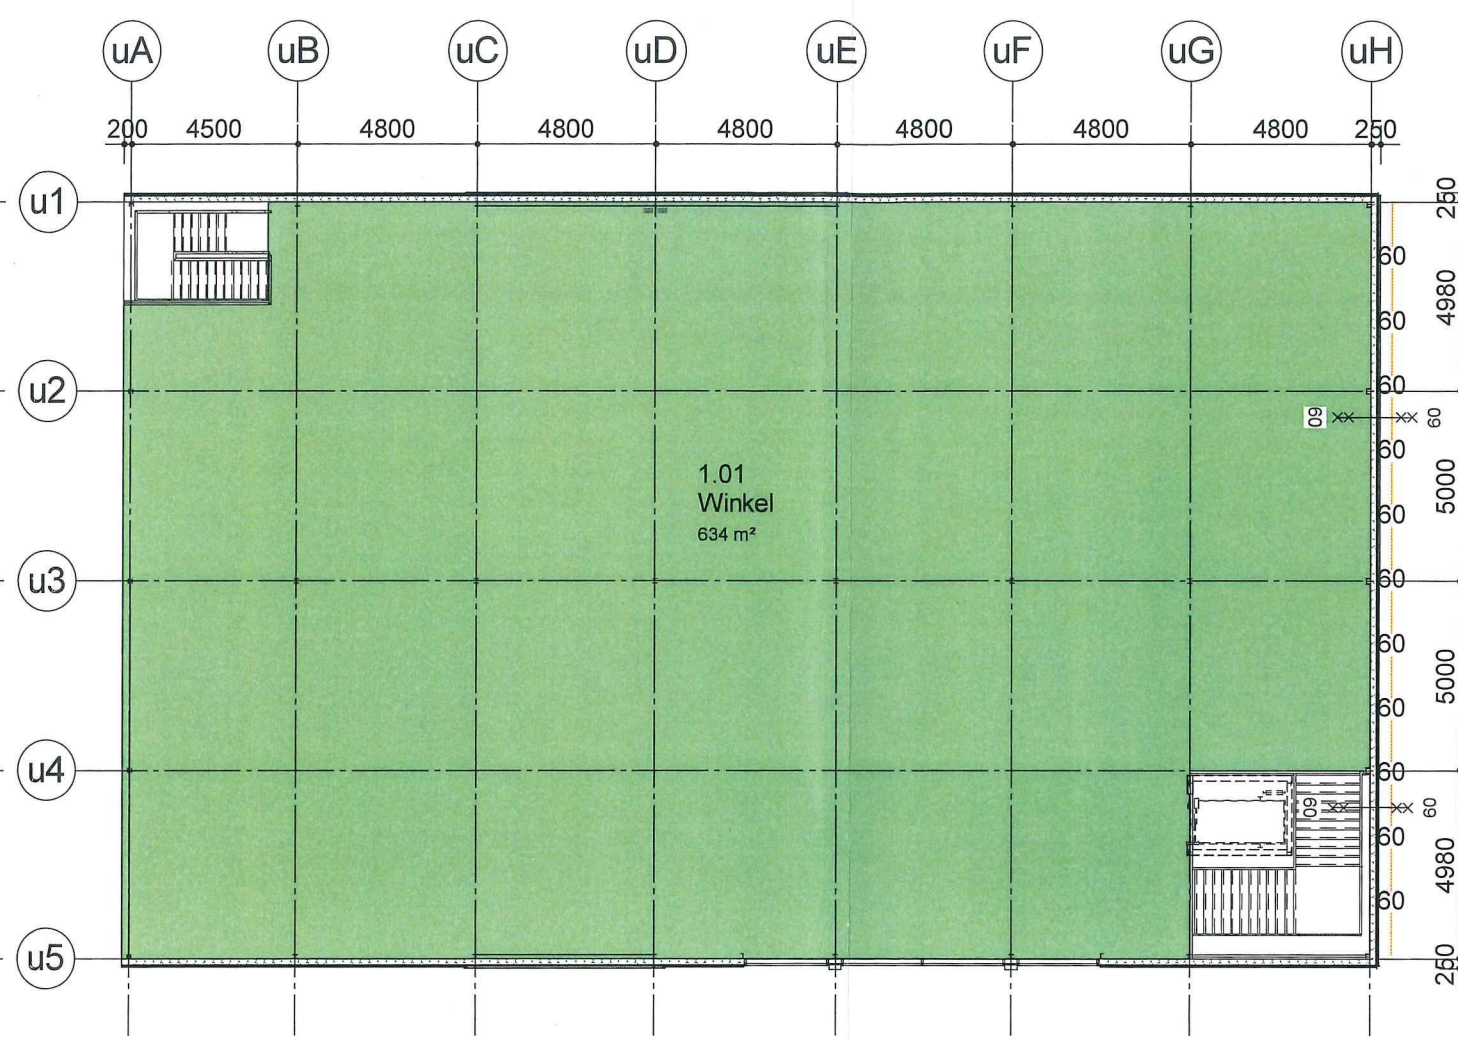

1e verdieping

Behoort bij besluit van
burgemeester en wethouders
der gemeente DUIVEN
van 14 april 2015

[Handwritten signature]

mij bekend;
De secretaris;
Zaaknr. 14SZ0745
Besluitnr. 15BW0196

ONTVANGEN 03 OKT 2014
745x00 6084

A : PKA : Hoofdrap

01-10-2014

werk : Nieuwbouw winkelpand

onderdeel : Gebruiksoppervlakte

werknr. : 63.48.18

plaats : Duiven

teknr. : OG-003

fase : OG

status :

schaal : 1 : 200

A3

datum : 05-09-2014

get. : PKA

AANDESTEGGE
bedrijfshuisvesting twello

Hietweideweg 14 || 7391 XX Twello
postbus 69 || 7390 AB Twello
telefoon 0571-27 73 31 || fax 0571-27 57 93
email info@adst.nl || internet www.adst.nl