




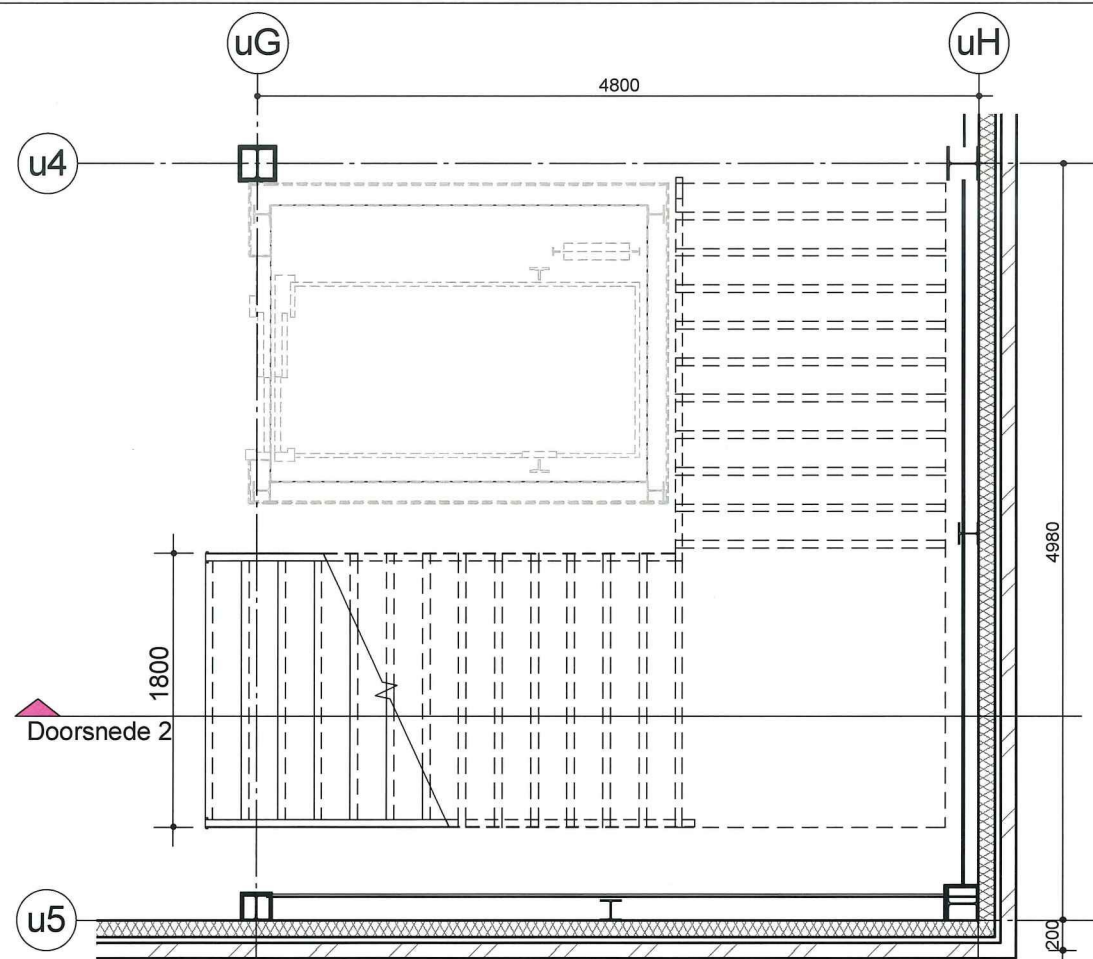

Hoofdttrap BG

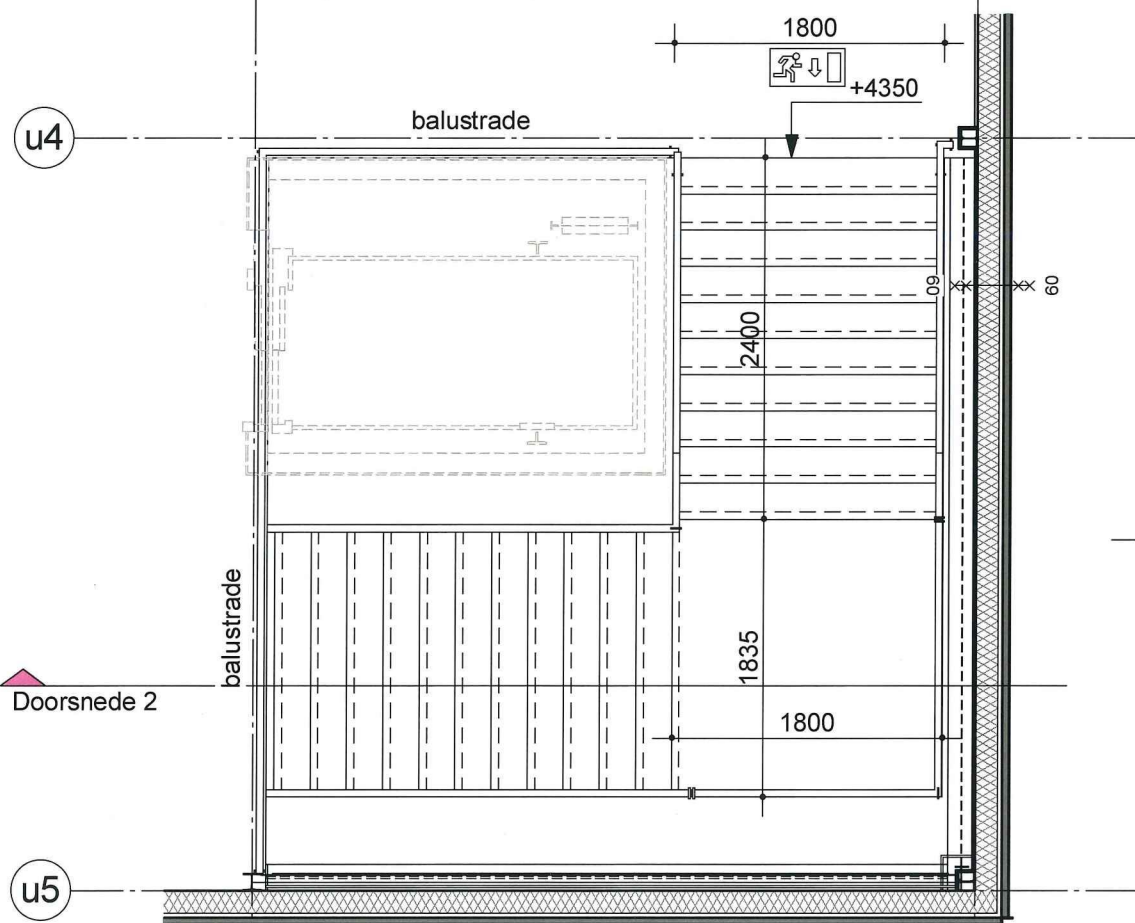

Hoofdttrap 1e verdieping

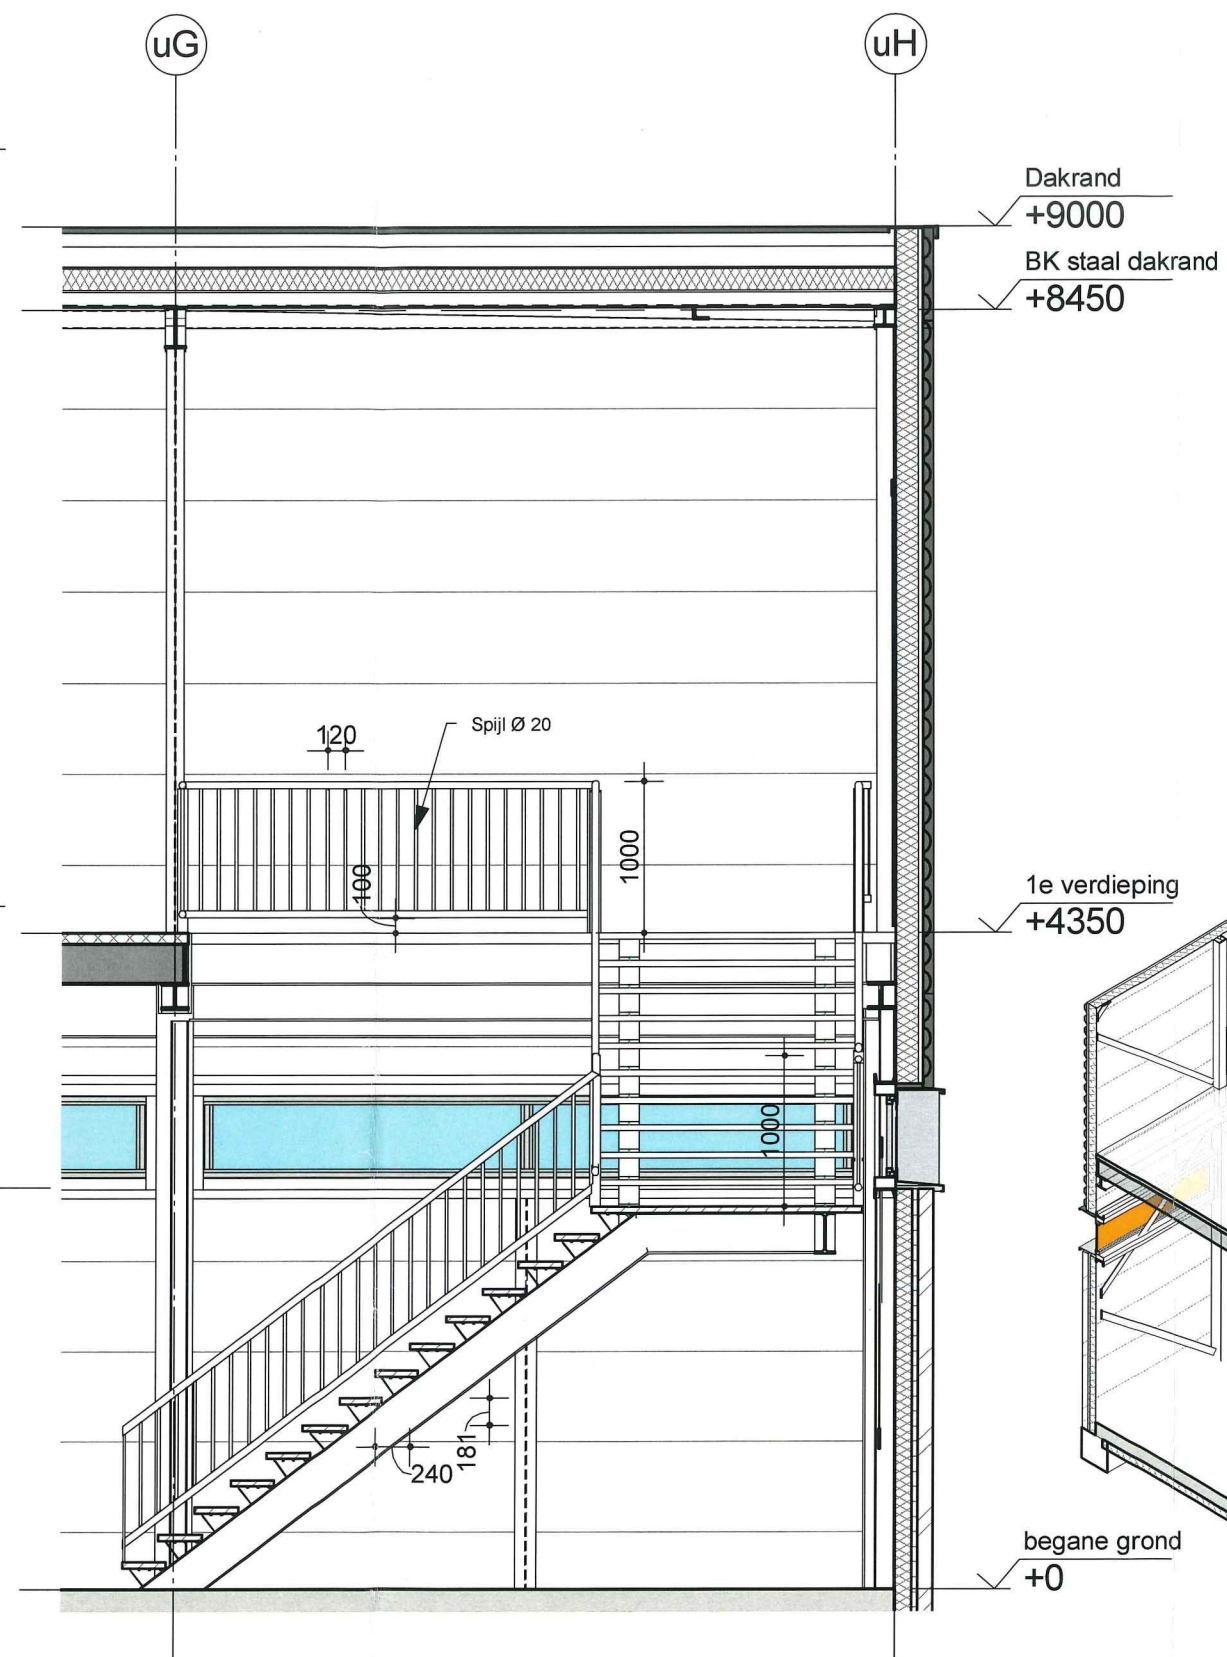

Doorsnede 2


burgemeester en wethouders
der gemeente **DUIVEN**
van 14 april 2015

[Handwritten signature]

mij bekend;
De secretaris;
Zaaknr. 14SZ0745
Besluitnr. 15BW0196

1e verdieping
+4350

begane grond
+0

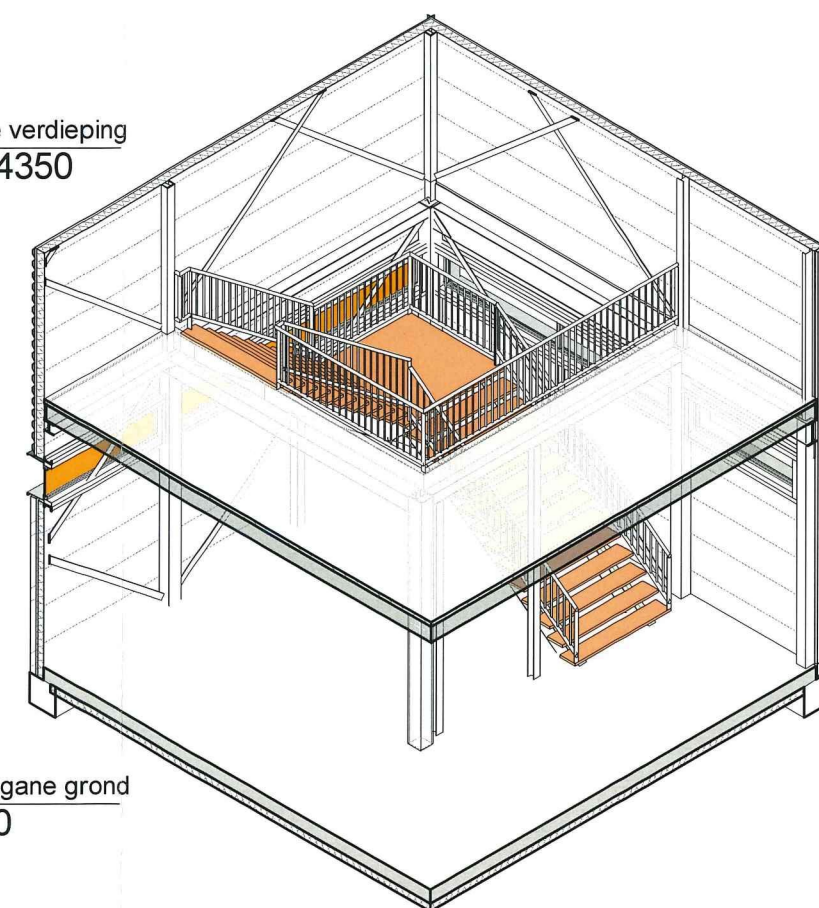

ONTVANGEN 03 OKT 2014
145X00 6085

werk : Nieuwbouw winkelpand
plaats : Duiven
fase : OG
status :
schaal : 1 : 50 A3
datum : 05-09-2014 get. : PKA

onderdeel : Hoofdttrap

werknr. : 63.48.18
teknr. : OG-801

AANDESTEGGE
bedrijfshuisvesting twello

Hietweideweg 14 || 7391 XX Twello
postbus 69 || 7390 AB Twello
telefoon 0571-27 73 31 || fax 0571-27 57 93
email info@adst.nl || internet www.adst.nl