



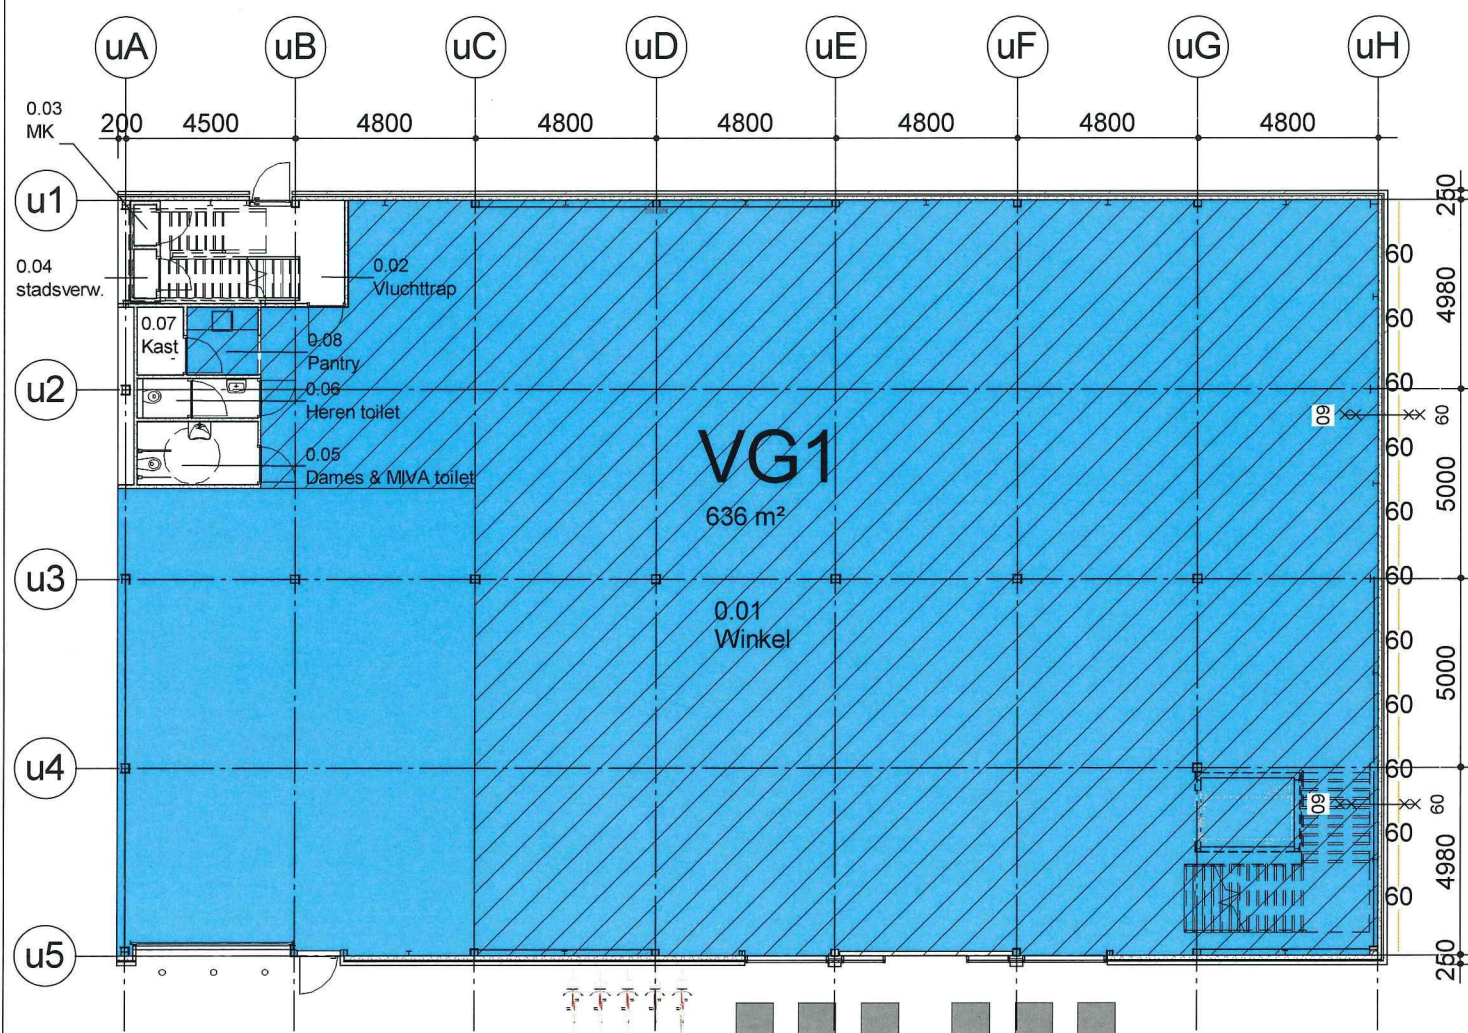

begane grond

VG1 = 636 m²
VG2 = 635 m²
totaal = 1271 m²

toegankelijkheidssector = 519 m² (40,8% van totale GO)

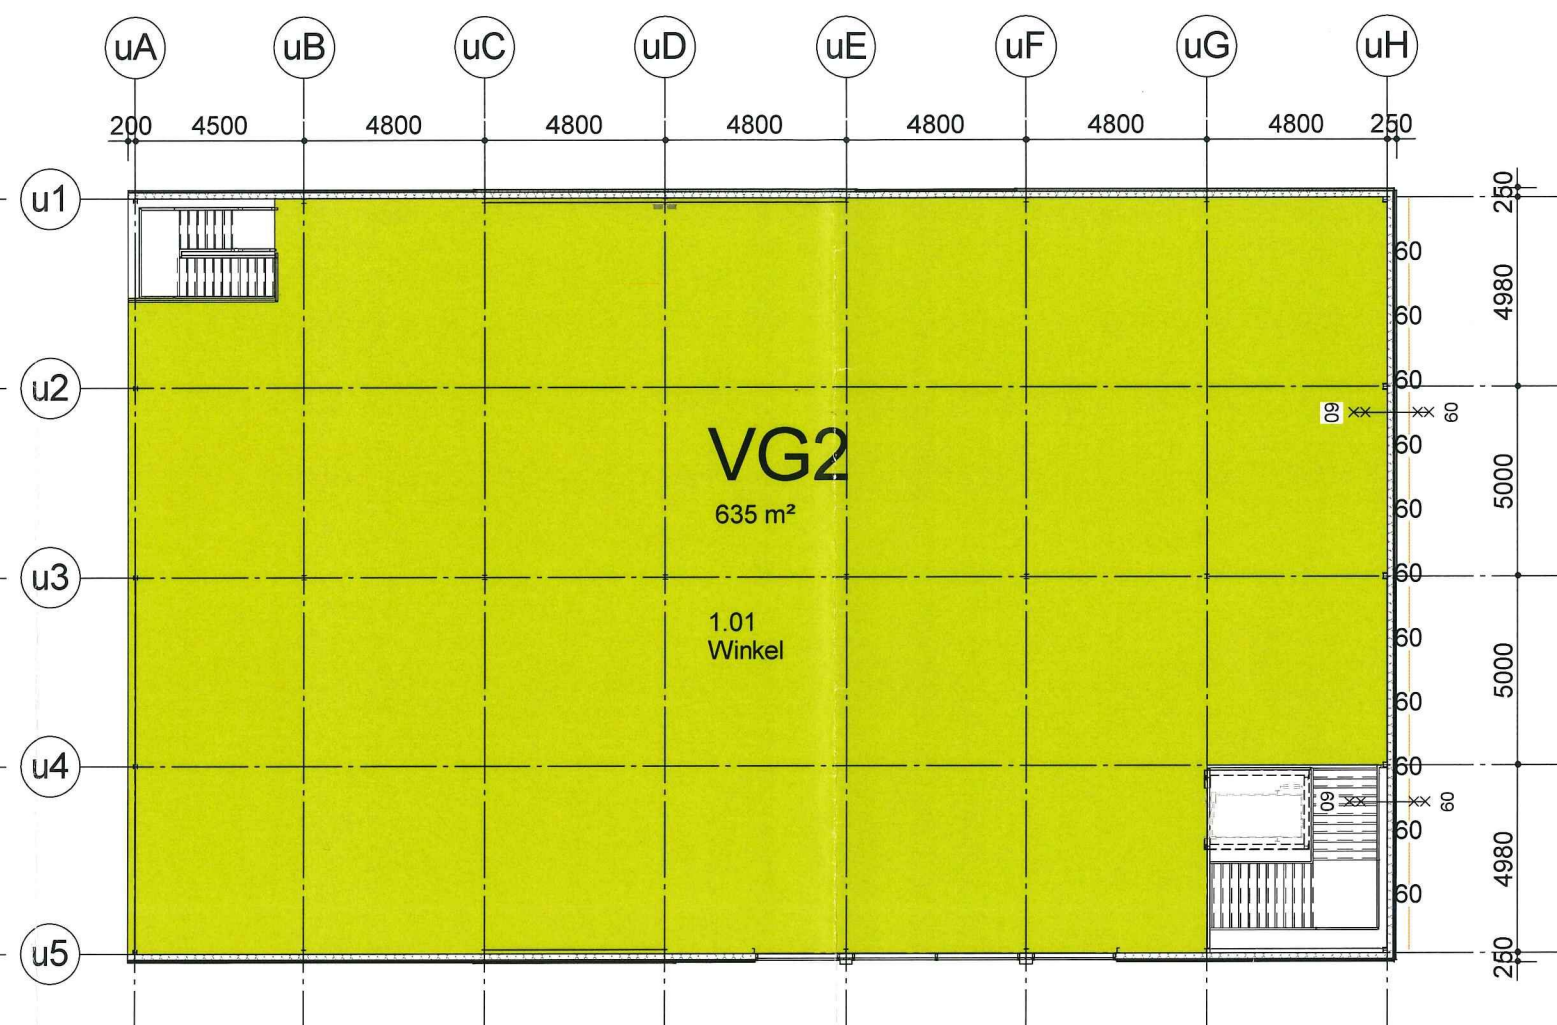

1e verdieping

Behoort bij besluit van
burgemeester en wethouders
der gemeente DUIVEN
van 14 april 2015

[Handwritten signature]

mij bekend;
De secretaris;
Zaaknr. 14SZ0745
Besluitnr. 15BW0196

ONTVANGEN 03 OKT 2014
145x006686

A : PKA : Hoofdtap

01-10-2014

werk : Nieuwbouw winkelpand
plaats : Duiven

onderdeel : Verblijfsgebieden

werknr. : 63.48.18

teknr. : OG-002

fase : OG
status :
schaal : 1 : 200 A3
datum : 05-09-2014 get. : PKA

AANDESTEGGE
bedrijfshuisvesting twello

Hietweideweg 14 || 7391 XX Twello
postbus 69 || 7390 AB Twello
telefoon 0571-27 73 31 || fax 0571-27 57 93
email info@adst.nl || internet www.adst.nl