



begane grond

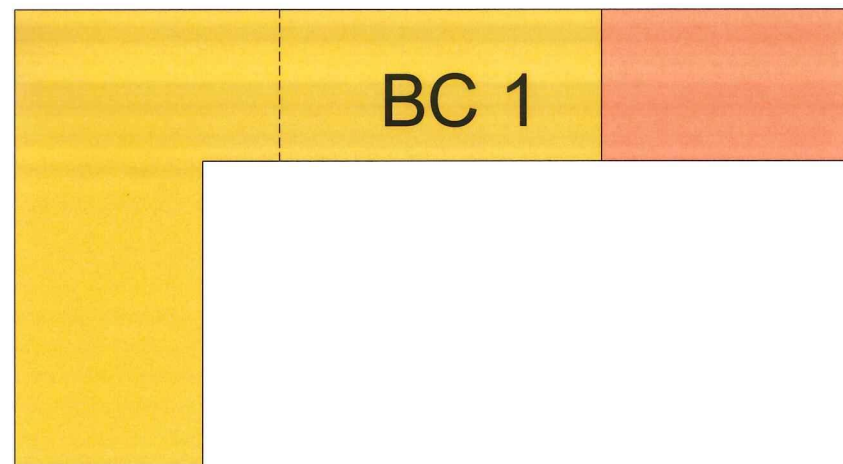



verdieping

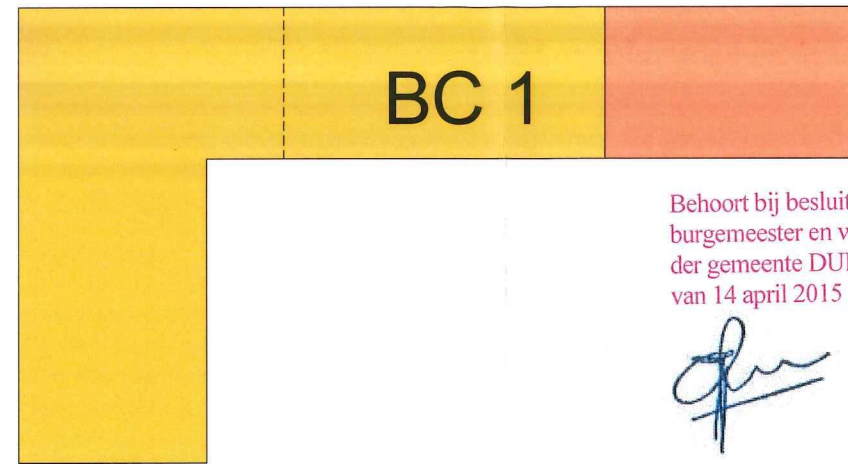

Behoort bij besluit van
burgemeester en wethouders
der gemeente DUIVEN
van 14 april 2015

[Handwritten signature]

mij bekend;
De secretaris;
Zaaknr. 14SZ0745
Besluitnr. 15BW0196

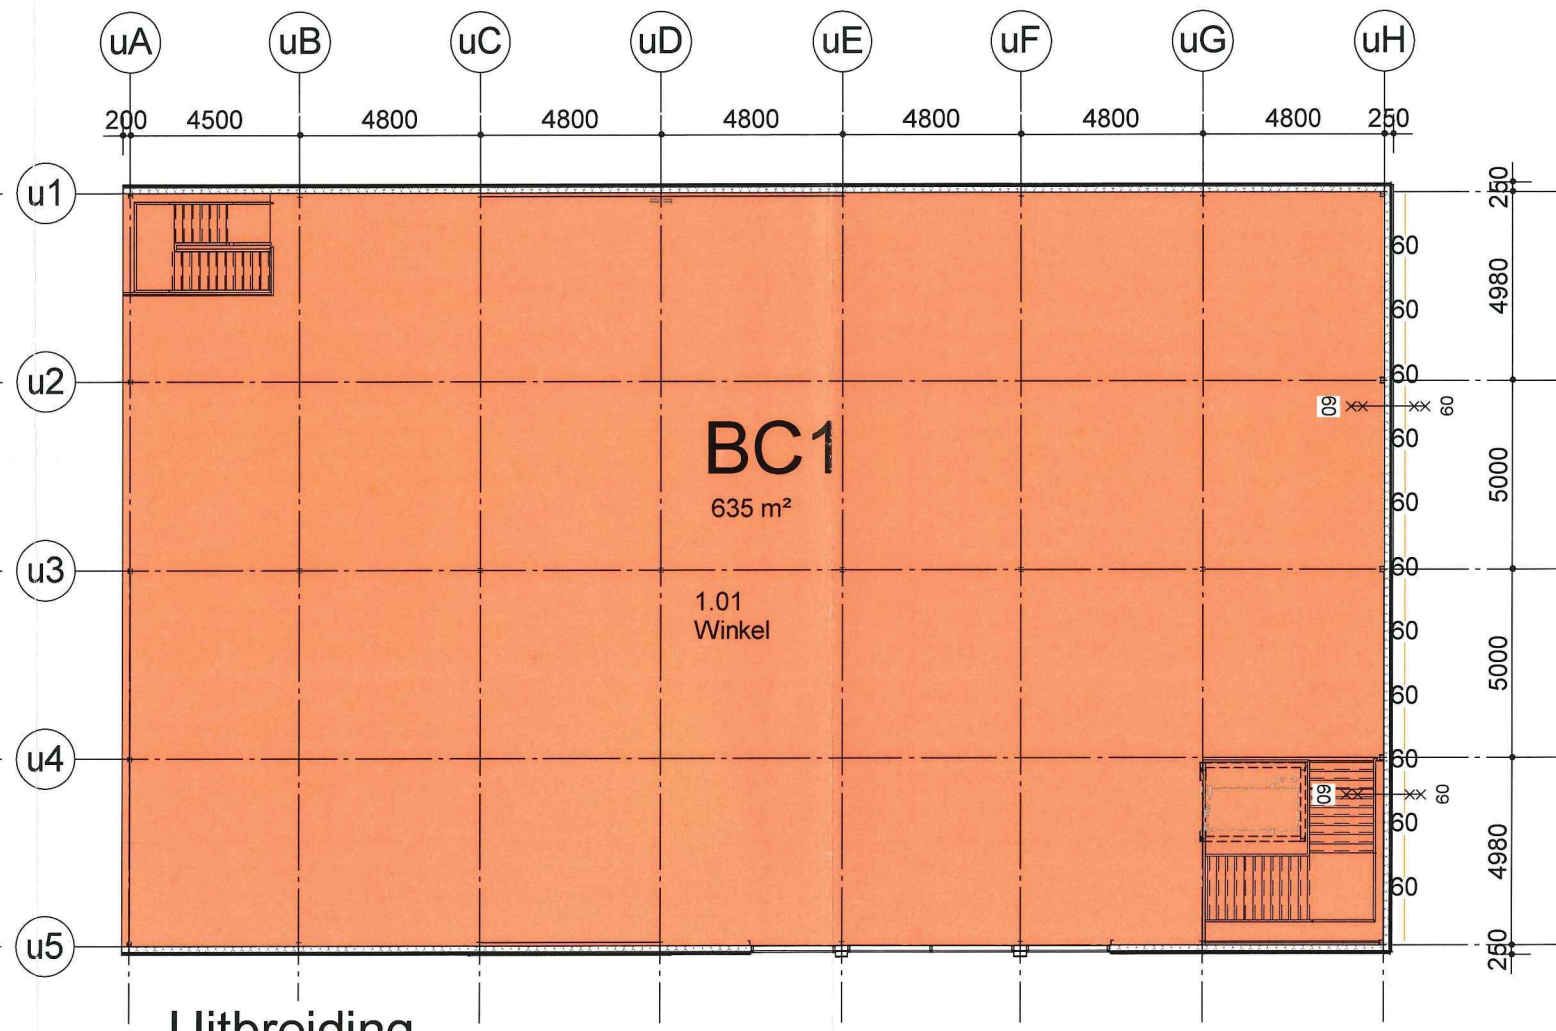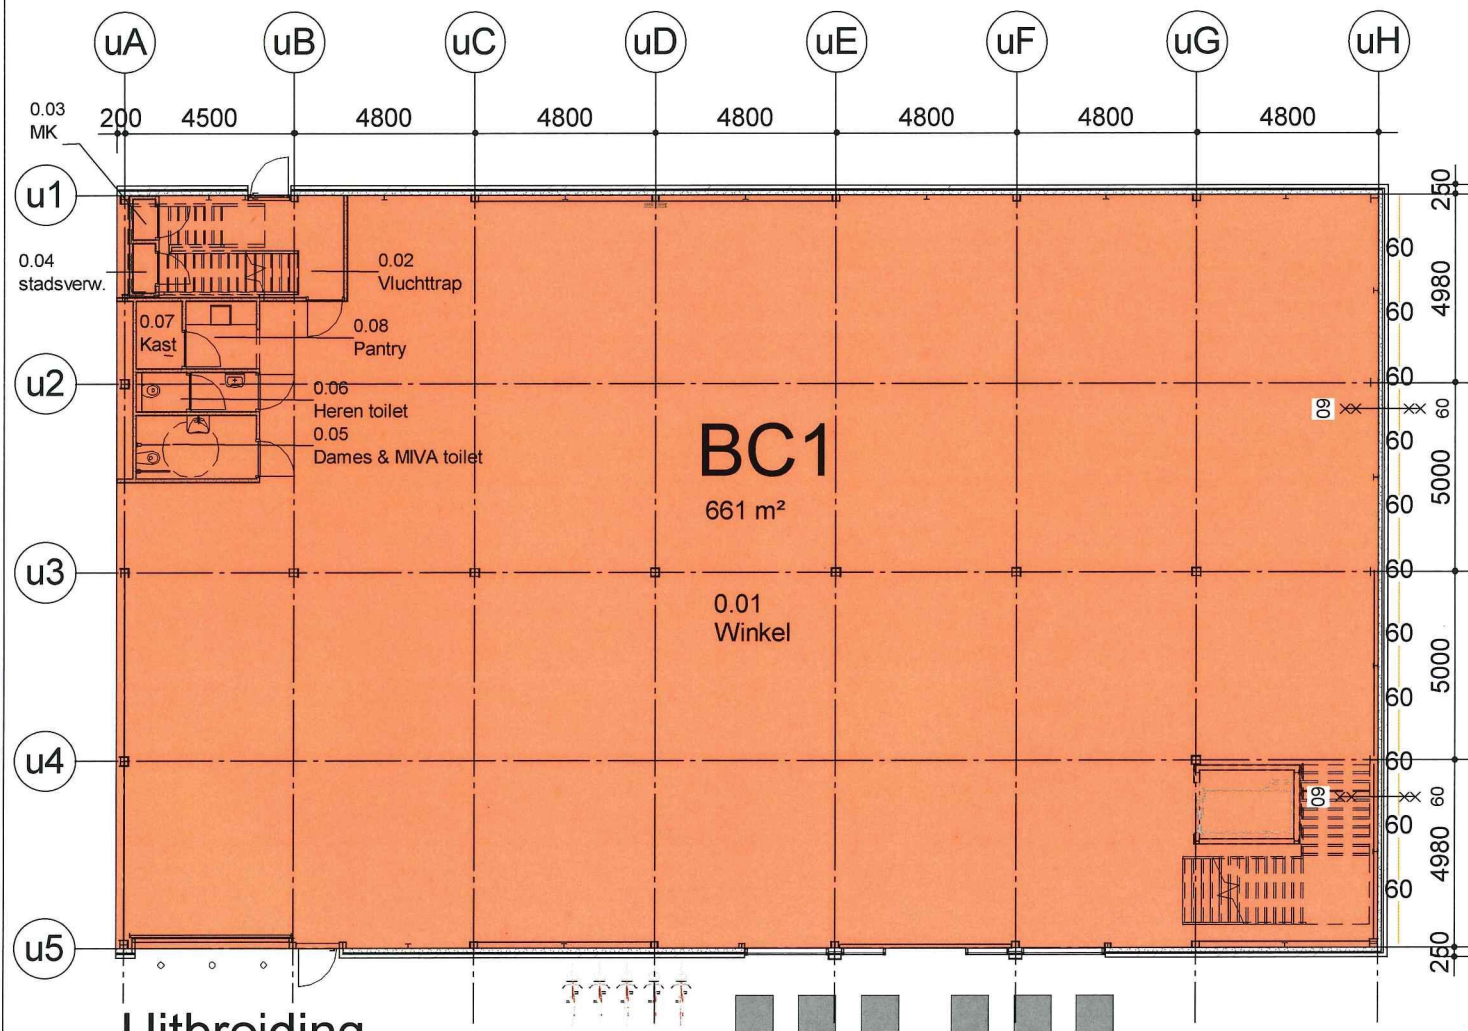

Uitbreiding
BC begane grond

Uitbreiding
BC 1e verdieping

BC1 begane grond	bestaand	= 2555 m²
BC1 verdieping	bestaand	= 1923 m²
BC1 begane grond	uitbreiding	= 661 m²
BC1 verdieping	uitbreiding	= 635 m²
 totaal		= 5774 m²

A : PKA : Hoofdtrap 01-10-2014

werk : Nieuwbouw winkelpand onderdeel : Brandcompatimering werknr. : 63.48.18
plaats : Duiven tek.nr. : OG-004

fase : OG
status :
schaal : A3
datum : 05-09-2014 get. : PKA

AANDESTEGGE
bedrijfshuisvesting twello

Hietweideweg 14 || 7391 XX Twello
postbus 69 || 7390 AB Twello
telefoon 0571-27 73 31 || fax 0571-27 57 93
email info@adst.nl || internet www.adst.nl

ONTVANGEN 03 OKT 2014
14SX006087

I:\634816\634818_Uitbreiding_FourSeasons_29-09-2015.rvt